


Skipulags- og byggingarfulltrúi Uppsveita bs.  
**Yfirfarið**  
 13 AUG. 2014  
*[Signature]*  
 Byggingarfulltrúi

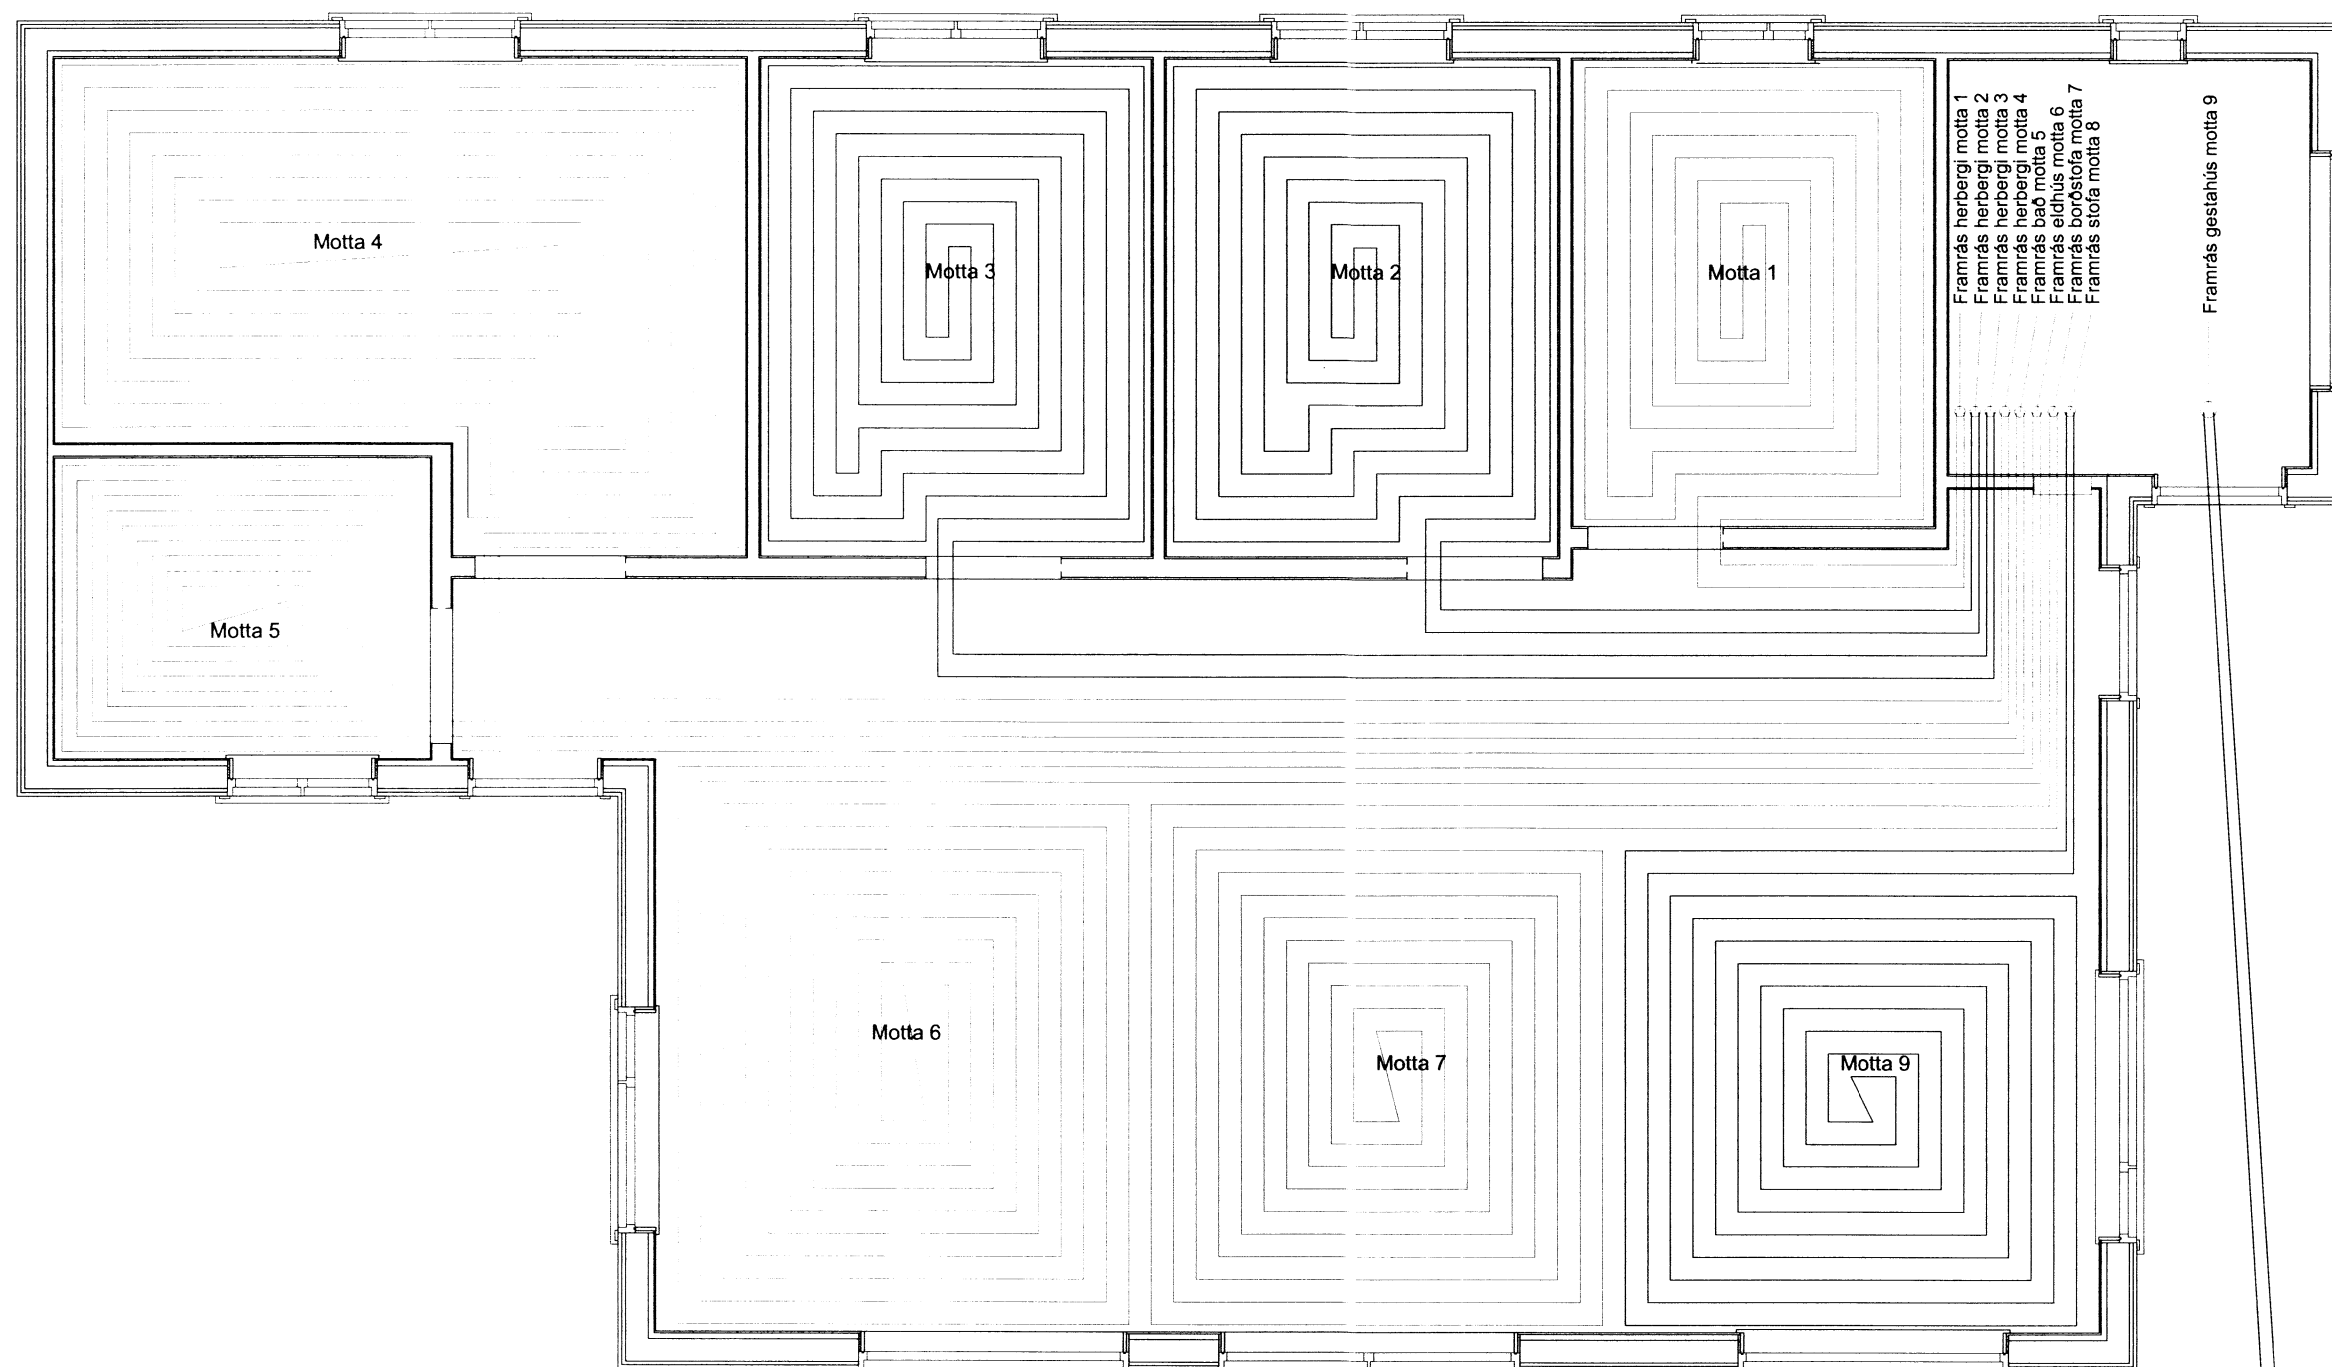

Sumarhús :

|                   |          |
|-------------------|----------|
| Motta 1 herbergi  | 56.2 lm  |
| Motta 2 herbergi  | 69.9 lm  |
| Motta 3 herbergi  | 78.3 lm  |
| Motta 4 herbergi  | 113.8 lm |
| Motta 5 bað       | 74.4 lm  |
| Motta 6 eldhús    | 93.0 lm  |
| Motta 7 borðstofa | 86.4 lm  |
| Motta 8 stofa     | 74.9 lm  |
| Gestahús :        |          |
| motta 9 gestahús  | 112.1 lm |

Gólfhitalögn.  
 Þvermál röra er 20 mm.  
 Gert er ráð fyrir að hiti inn á kerfið fari ekki yfir 40 gr. C og bakrás 15 til 20 gr. lægri.  
 Millibil röra í slaufum um það bil 150 mm.  
 Dýpi á rör í steypu, 50-70 mm.  
 Þrýstiprófa skal slaufurnar áður en steyp er.

Grunnmynd gólfhiti

