



MÓTTEKIÐ
 04 OKT. 2013
Graf-Þorsteinsson
 Byggingafræðingur og Flóðstjóri

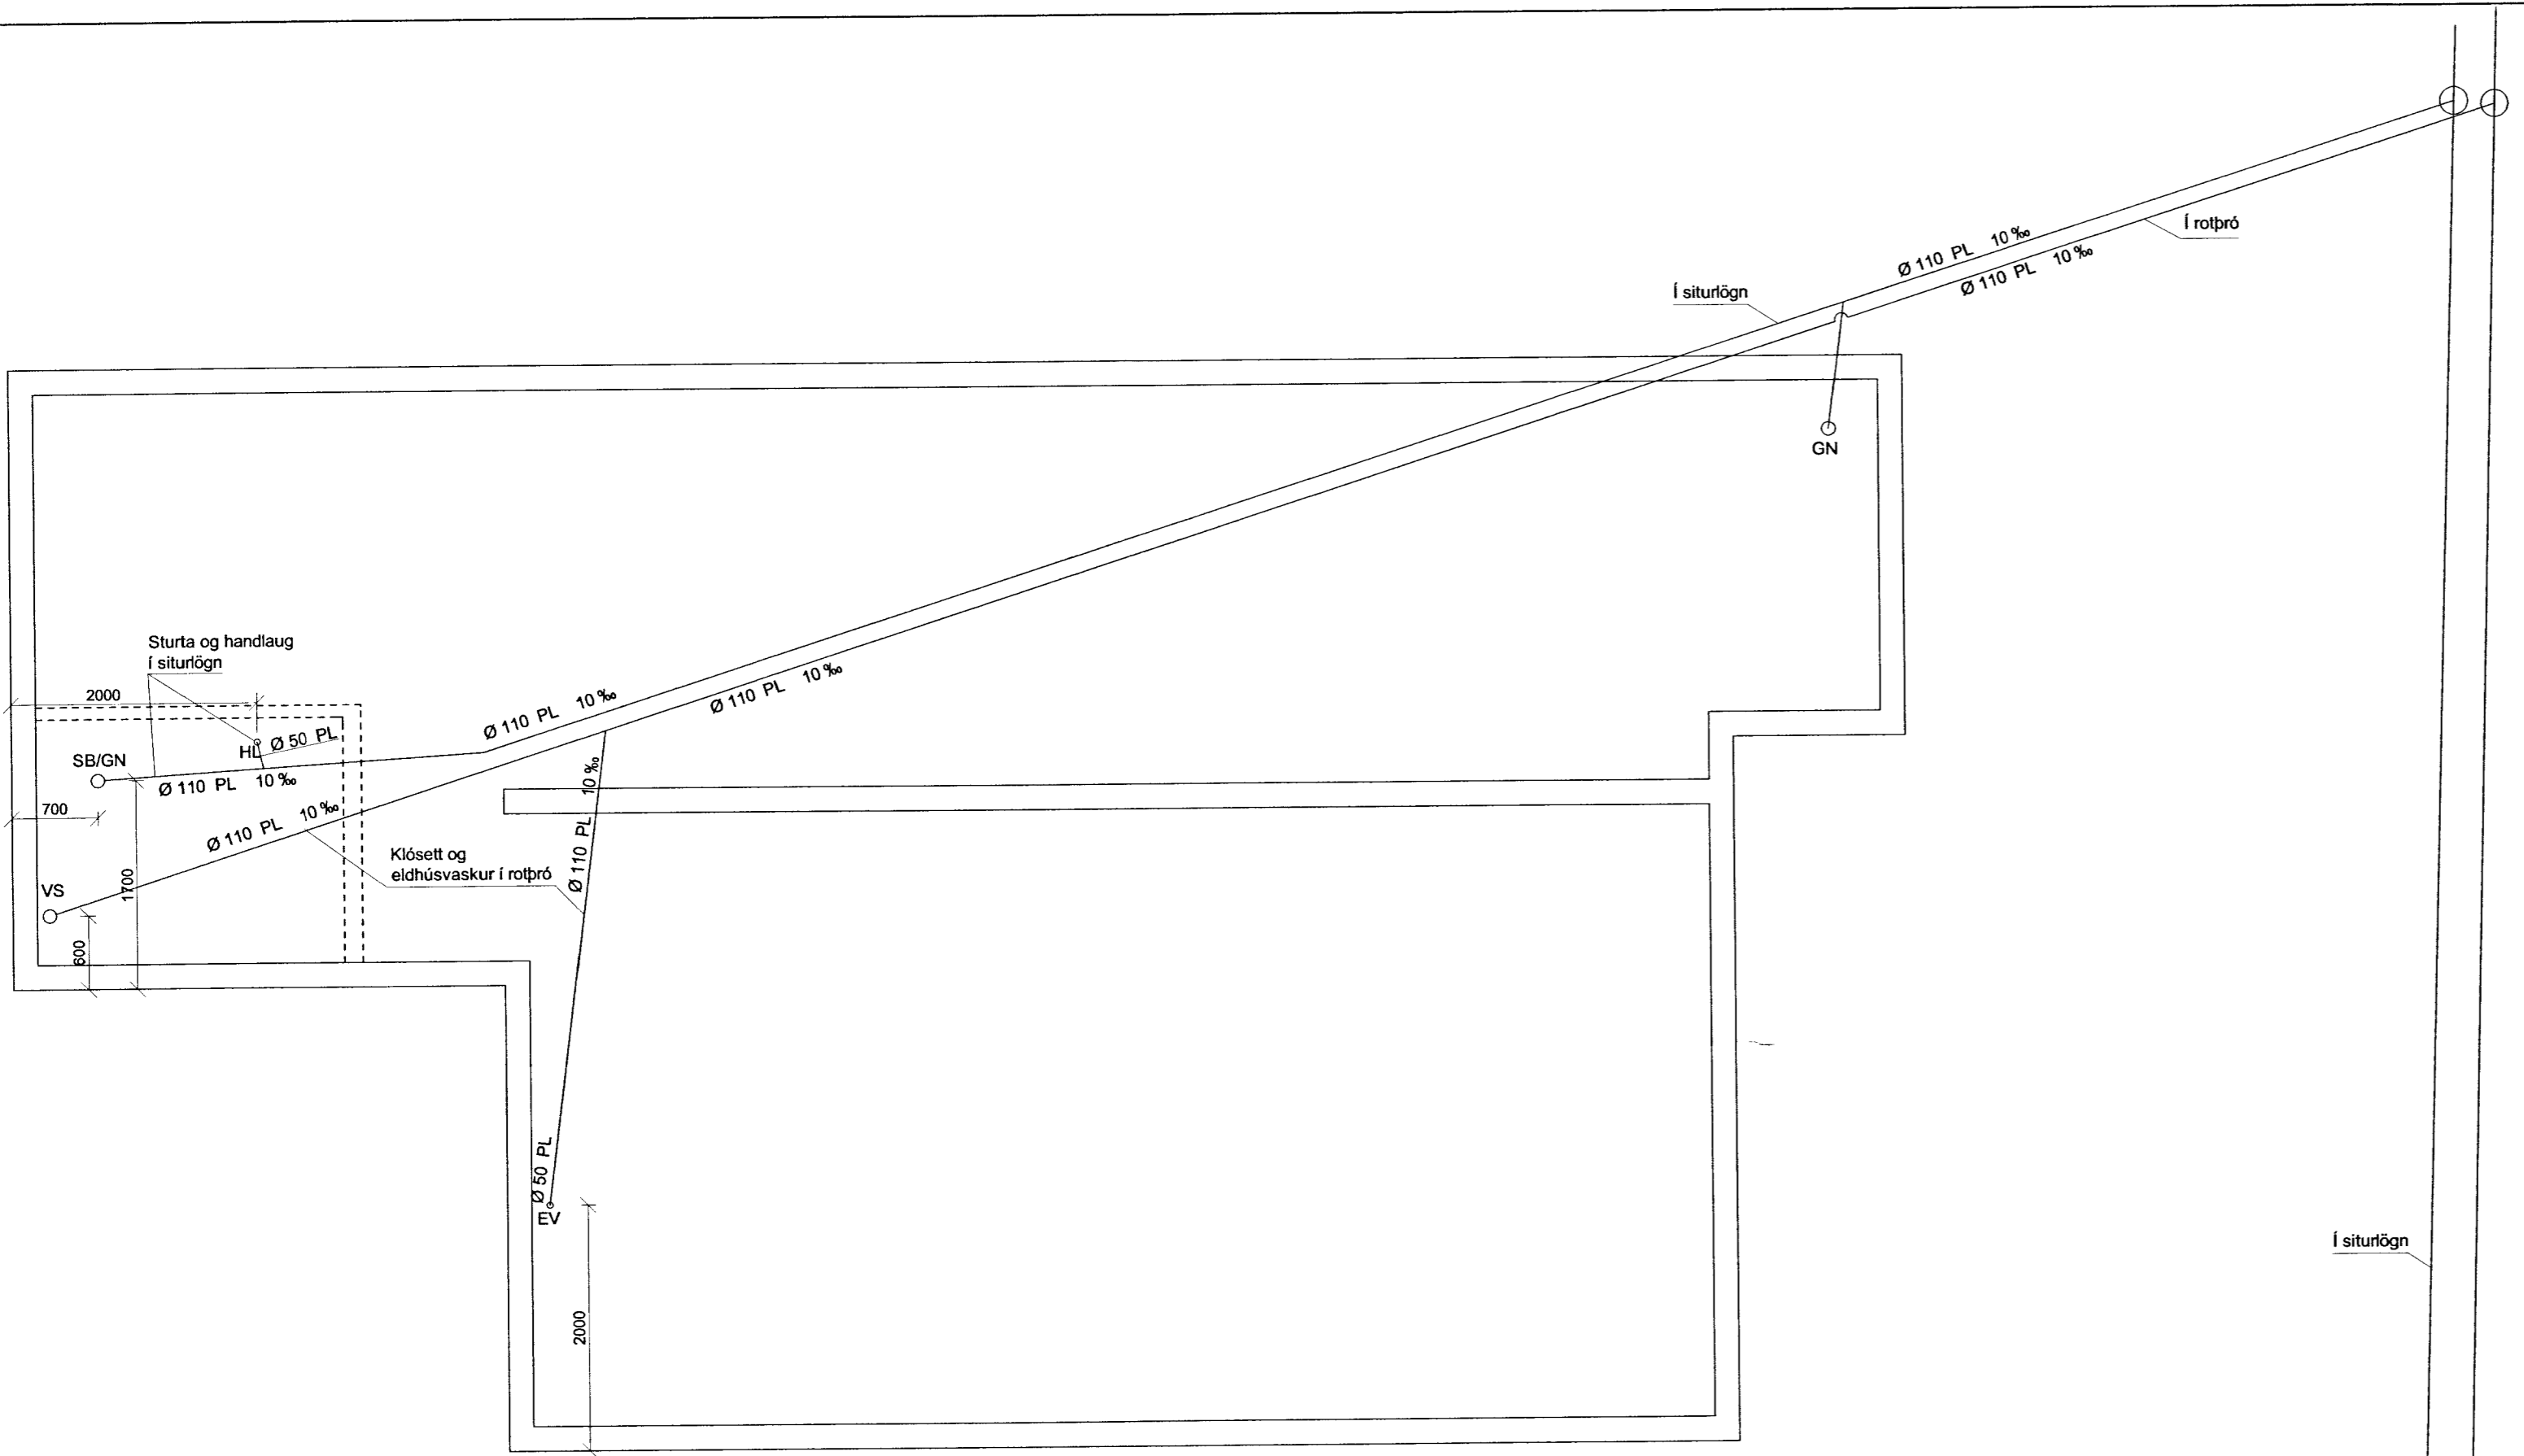

GRUNNMYND

- SKÝRINGAR :
- SB = Steypibað
 - VS = Vatnssalerni
 - HL = Handlaug
 - EV = Eldhúsvaskur
 - GN = Gólfniðurfall

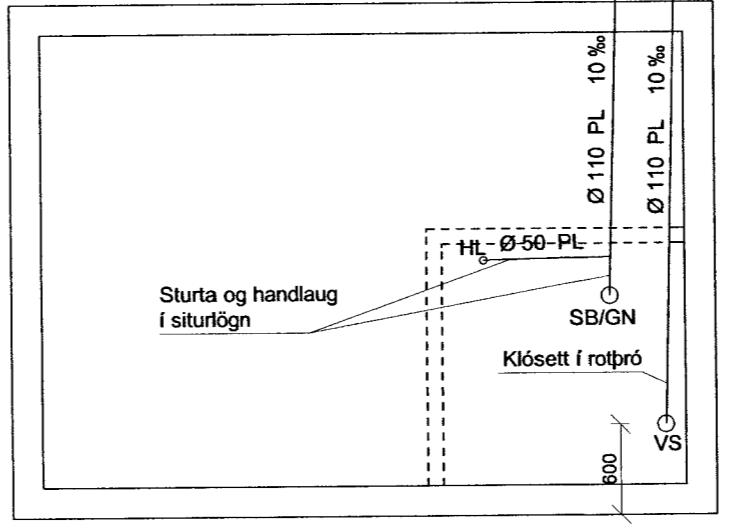

Kothólbraut 22, Grímsnes- og Grafningshreppur		Blaðst A2
Landnr. 194642	Matshluti 01 og 02	6
Skolplagnir		Dagsetn: Maí 2013
<i>Graf-Þorsteinsson</i>		Mælikvarði: 1 : 50
Svanlaugur Sveinsson, kt. 250147-3099, Skipalón 26, 220 Hafnarfirði, sími 555-4032, svsv@internet.is		