



Snið 1:50

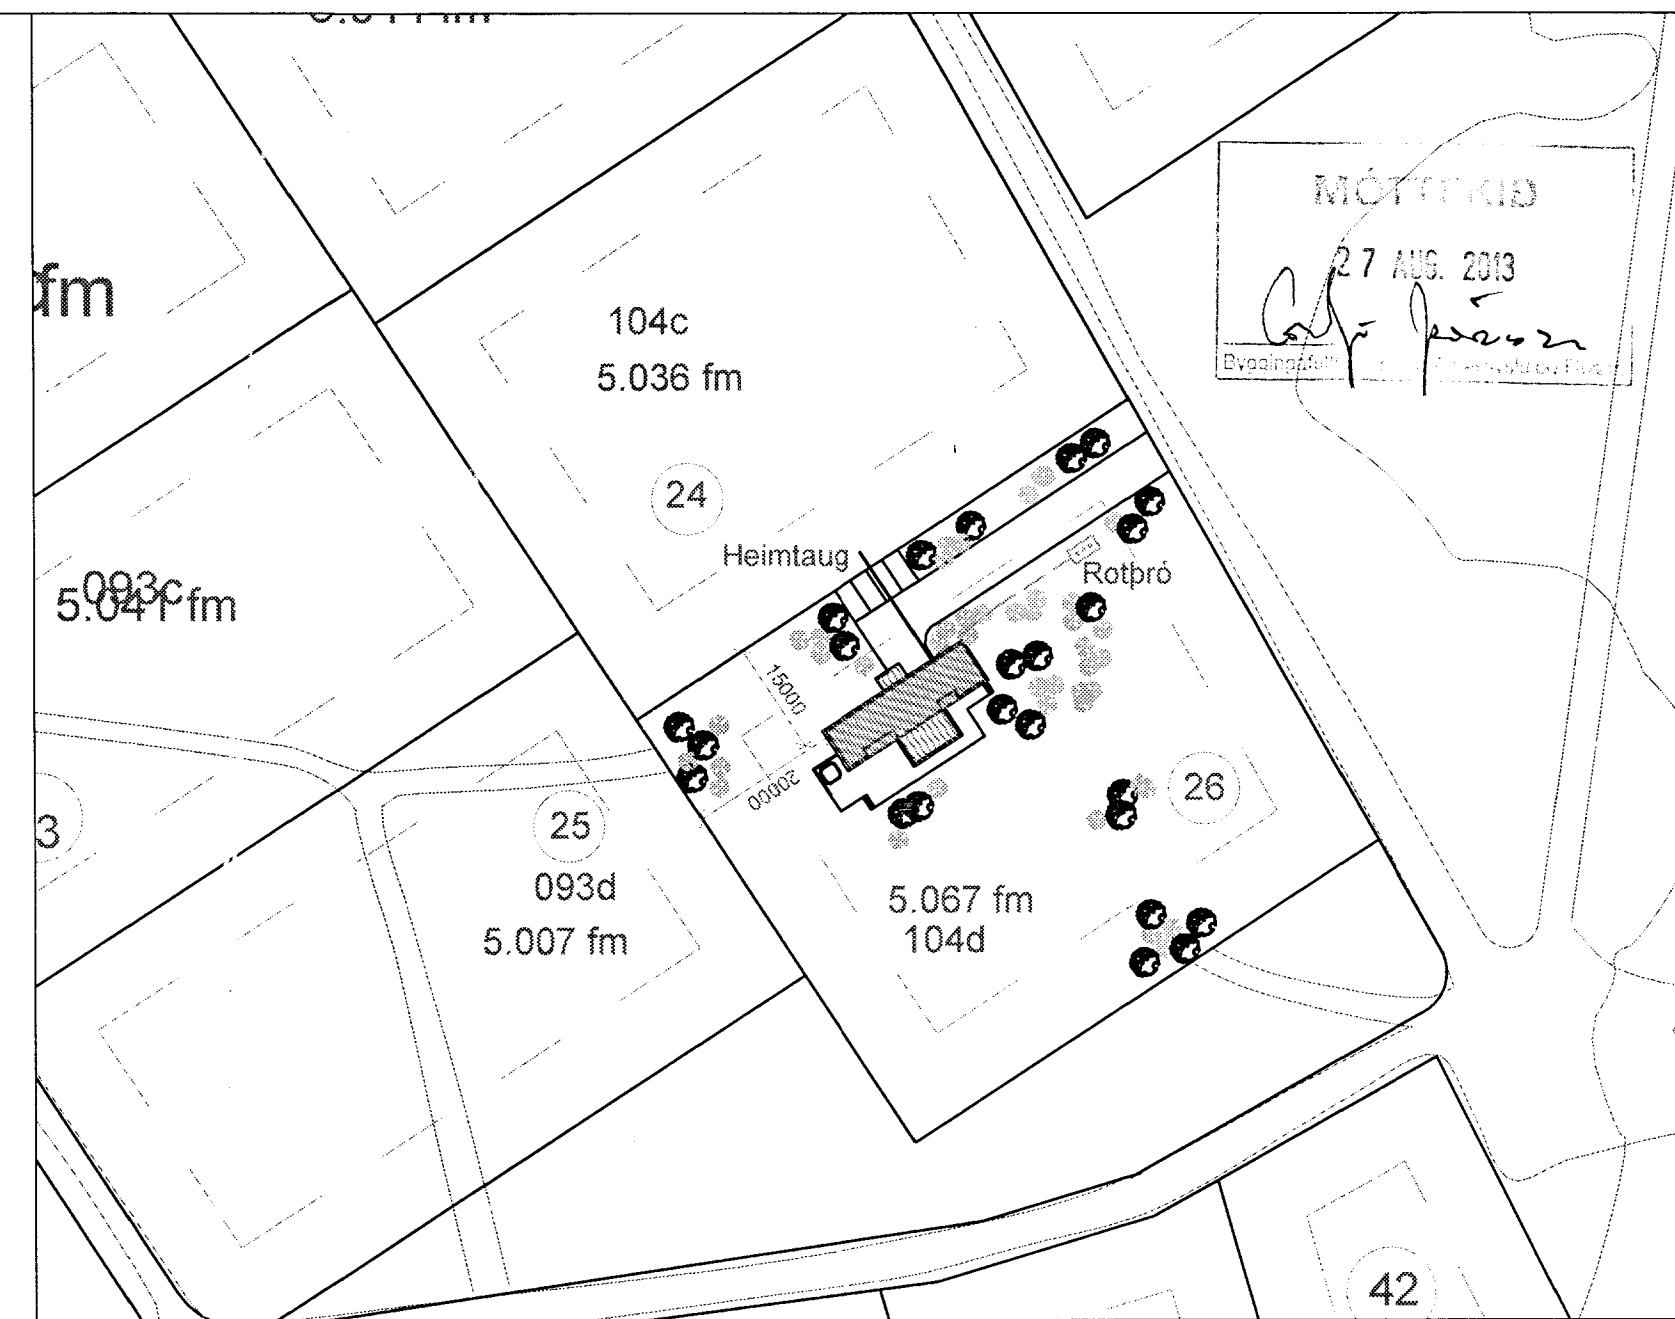

Afstöðumynd 1:1000

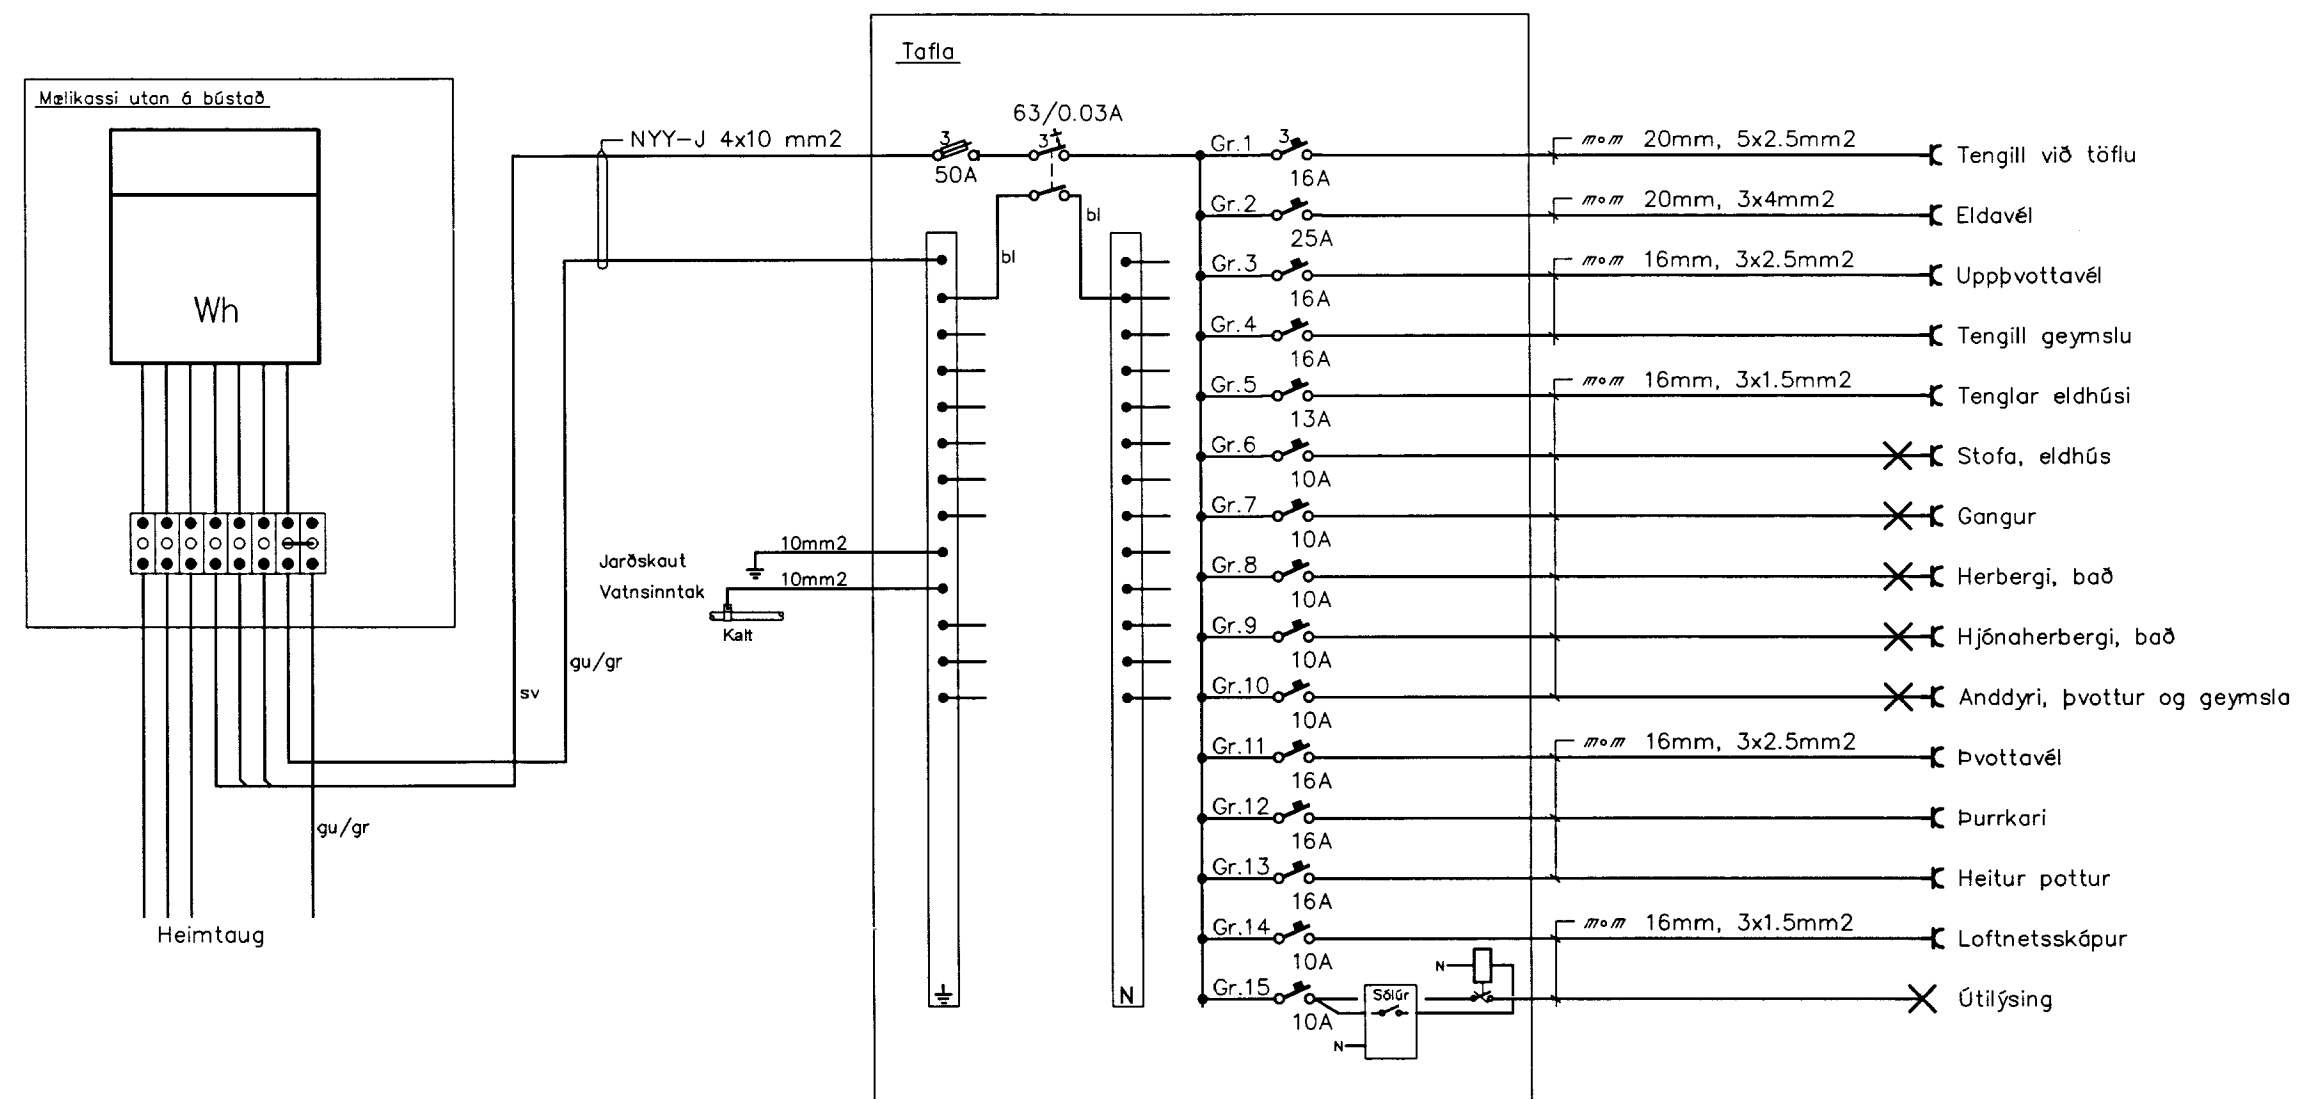

TEKNIÞJÓNUSTAN SF Lágmúla 5-108 Reykjavík Sími 581 3844 fax 581 4740 e-mail audunn@tth.is		Kothólsbraut 26 Grímsnesi Grunnmynd Einiáunmynd, afstöðumynd og snið Raflagnateikning		Hannað: AK	Dags.: 06.2013
				Teikn.: AK	Yfirfarid.:
				Kvarði: 1:50, 1:1000	Blað: 4
				Nr.: 1315	Af.: 4

Br. Dags. Breyting