



F
301/100
SNEIÐING mkv. 1:20

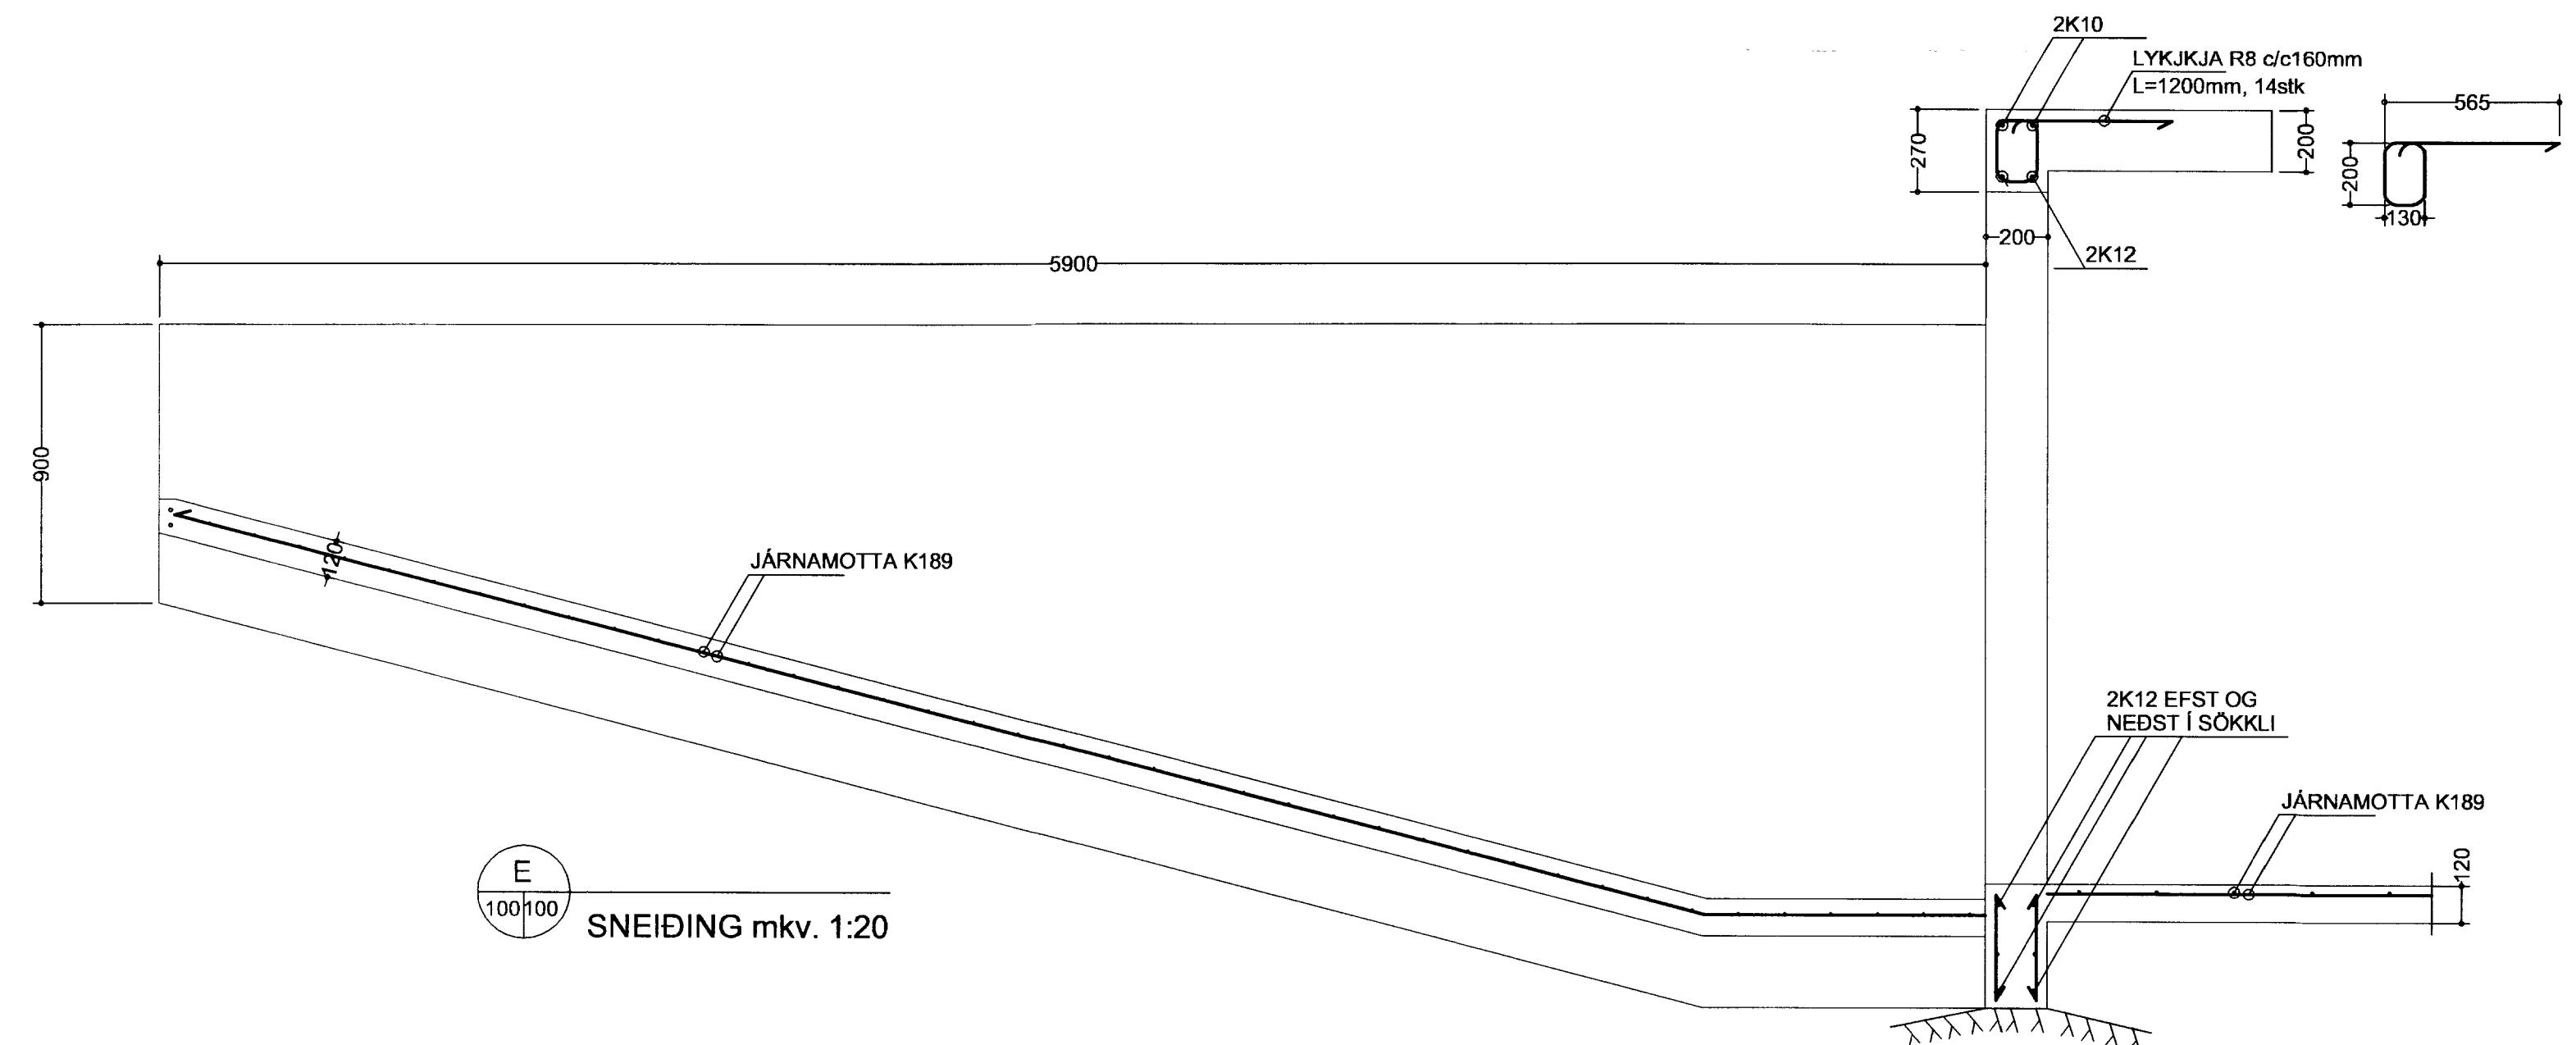


E
100/100
SNEIÐING mkv. 1:20

DTGÁFA	BREYTING	DAGSETT	TEDNAD	YFIRFARID	DTGÁFA	BREYTING	DAGSETT	TEDNAD	YFIRFARID



VERKFRÆÐISTOFAN
möndull
SVFINNJORNN JÓNSSON
Byggingaverkfræðingur
Birkhíð 8, 105 Reykjavík
Sími 568-8255, kt. 591184-1139

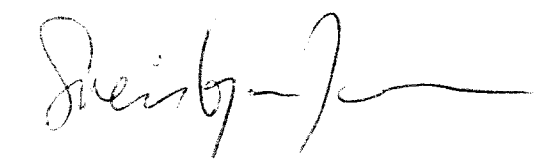

TEIÐNAD	SVBJ	VERKHEITI	ÁRNI SVEINBJÖRNSSON
MANNAÞ	SVBJ	EFNI	KIDJABERG, LÖÐ nr. 12
YFIRFARID		VERKALVALPA	2052
DAGSETT	APR04	TEIÐNAD	BURÐARÞOL - SNEIÐINGAR
VERKNEIÐER	2052	BLAÐSTYÐ	A2
		BLAÐNEIÐER	S-301