

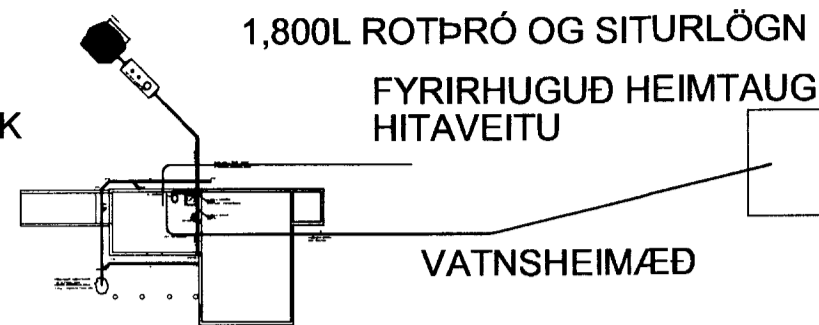


PÚKK, GRJÓT MED ÞVERMÁL  
150 TIL 200mm, 3m  
PÚKK SÉ HULIÐ 4 LÖGUM AF  
0.2mm ÞYKKUM PE PLASTDÚK

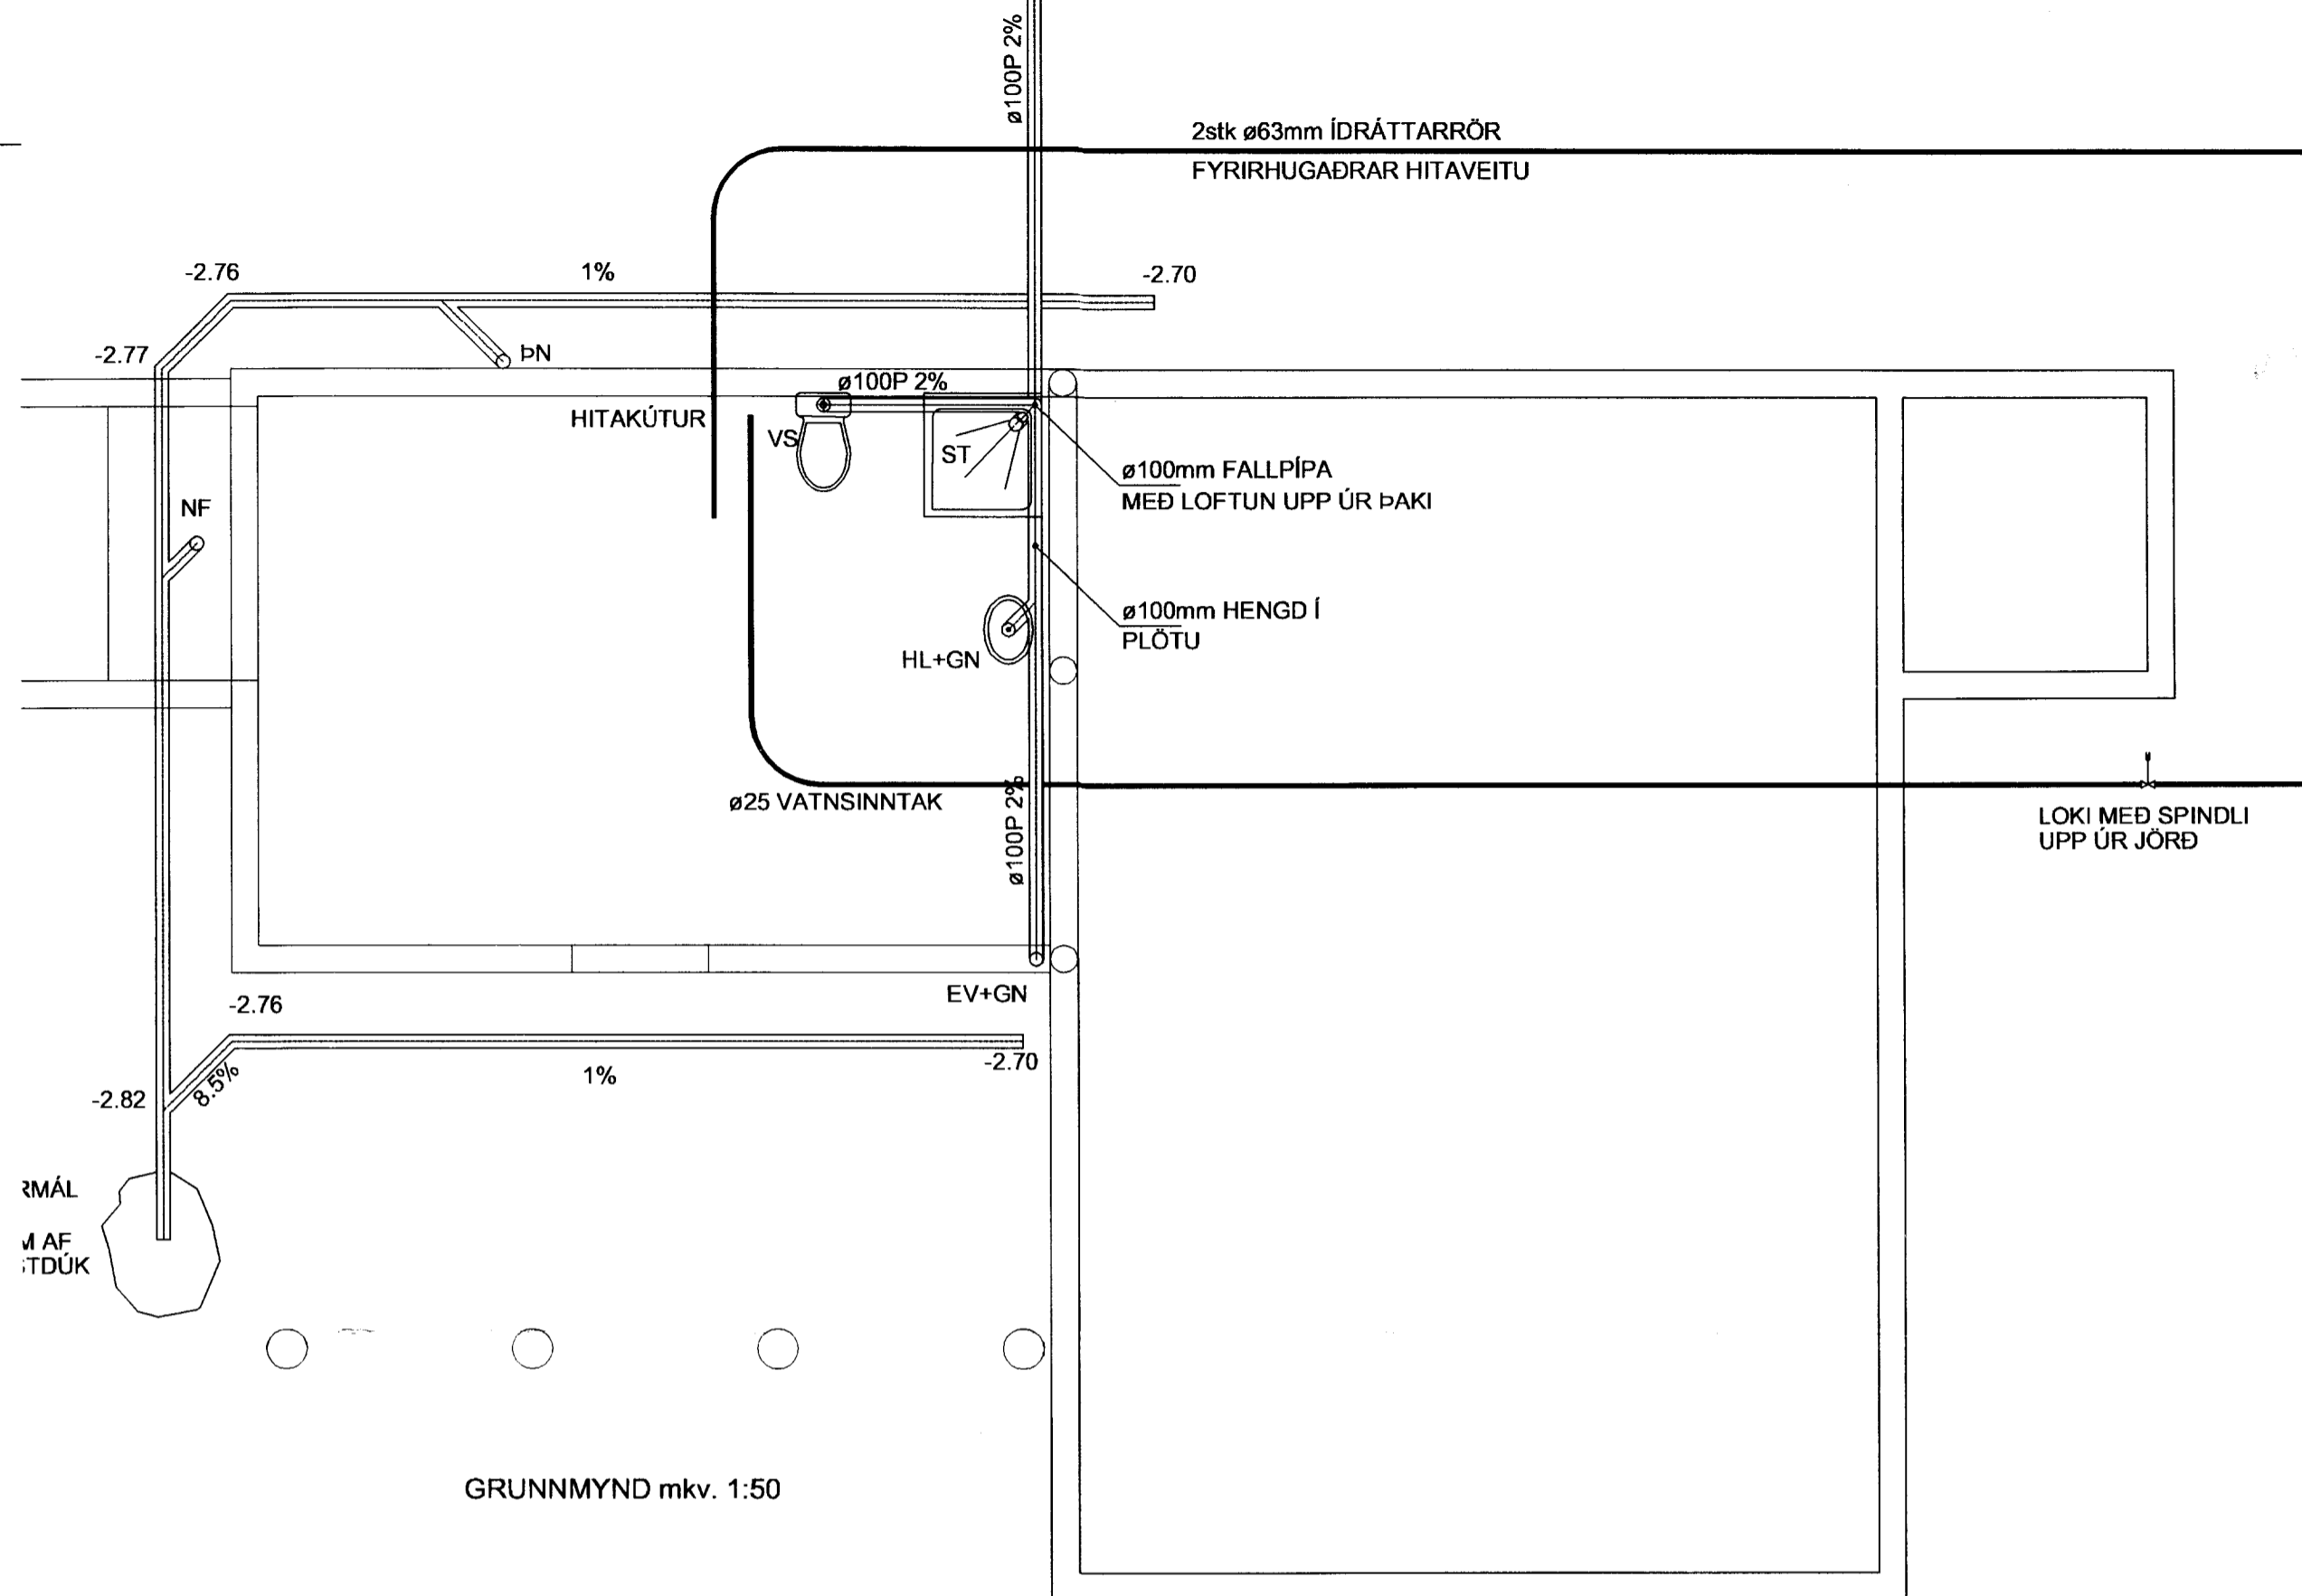


FRÁGANGUR ROTÞRÓAR OG SITURLAGNA  
SÉ Í SAMRÆMI VIÐ HEILBRIGÐISREGLUGERÐ


LÓÐ NR. 12 VIÐ KIDJABERG  
AFSTÖÐUMYND mkv: 1:5000

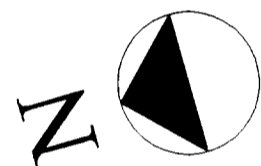

GRUNNMYND mkv. 1:50

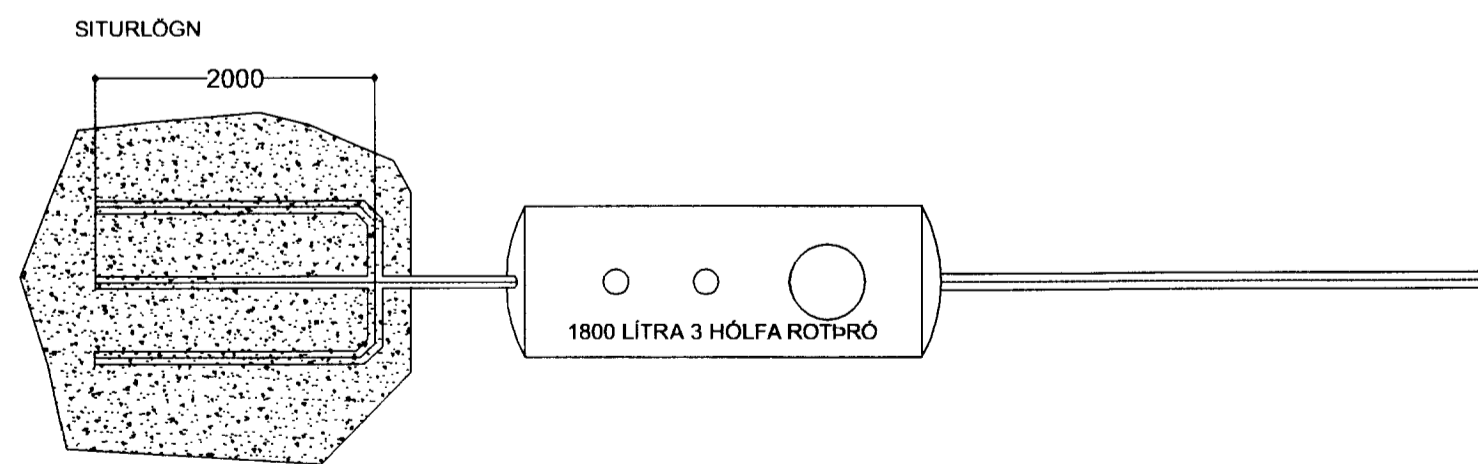

ROTÞRÓ mkv. 1:50

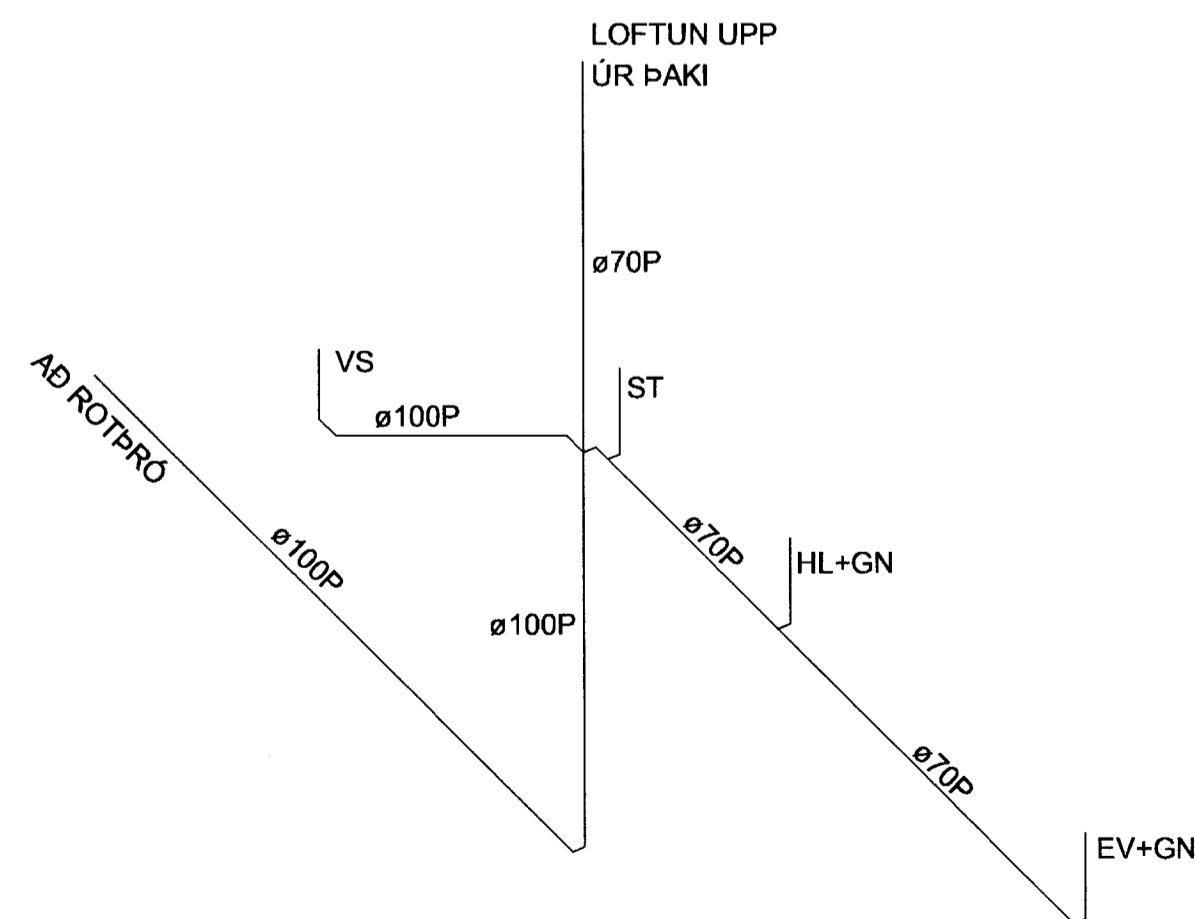

RÚMMYND

DTGAFI	BREYTING	DAGSETT	TEIÐNAÐ	YFIRFARIB	DTGAFI	BREYTING	DAGSETT	TEIÐNAÐ	YFIRFARIB

VERKFRÆDISTOFAN  
**möndull**  
SVFIBJÖRN JÓNSSON  
Byggingaverkfræðingur  
Birkihlíð 8, 105 Reykjavík  
Sími 988-8255, kt. 591184-1139

TEIÐNAÐ  
SVBJ  
HÁHNAÐ  
SVBJ  
YFIRFARIB  
DAGSETT  
APR04  
VERÐIÐ  
2052

VERIÐEITTI  
**ÁRNI SVEINBJÖRNSSON**  
EYFI  
KIDJABERG, LÓÐ nr. 12  
TEIÐNAÐ  
FRÁRENNSLISLAGNIR  
VERNA VERKALIPA  
2052  
BLAÐNúmer  
A2  
BLAÐNúmer  
P-100