



Afstöðumynd  
Mkv. 1:5000

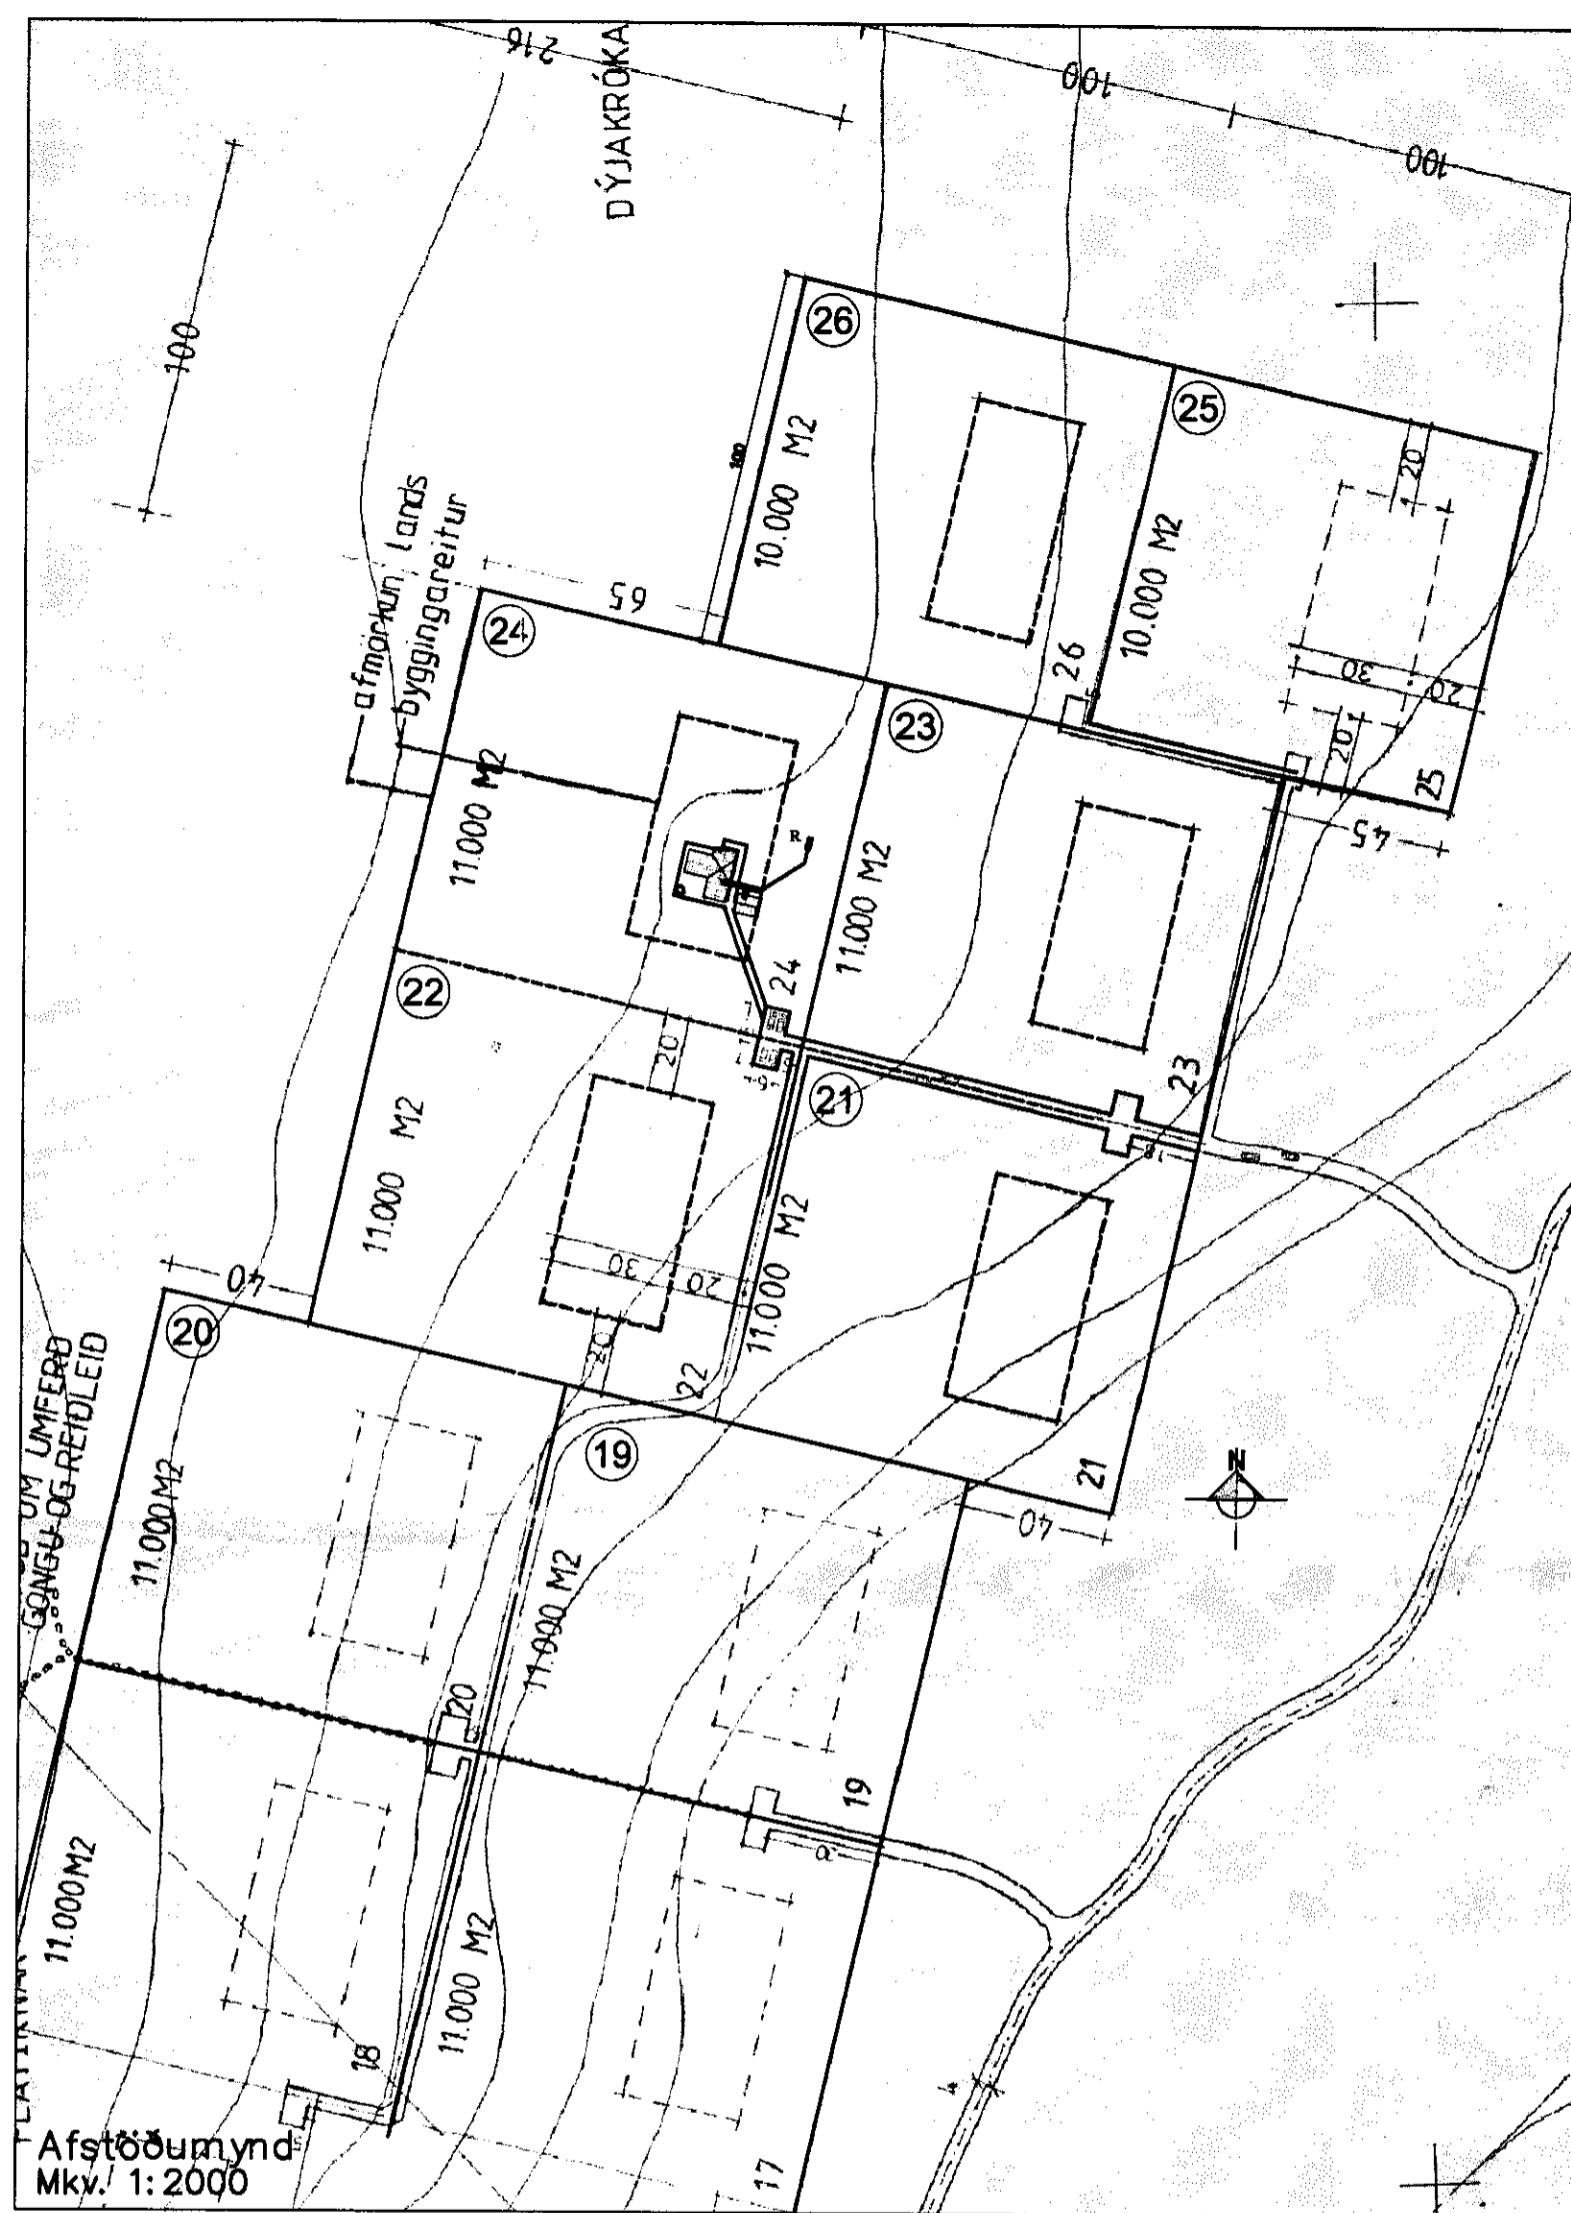

Afstöðumynd  
Mkv. 1:2000

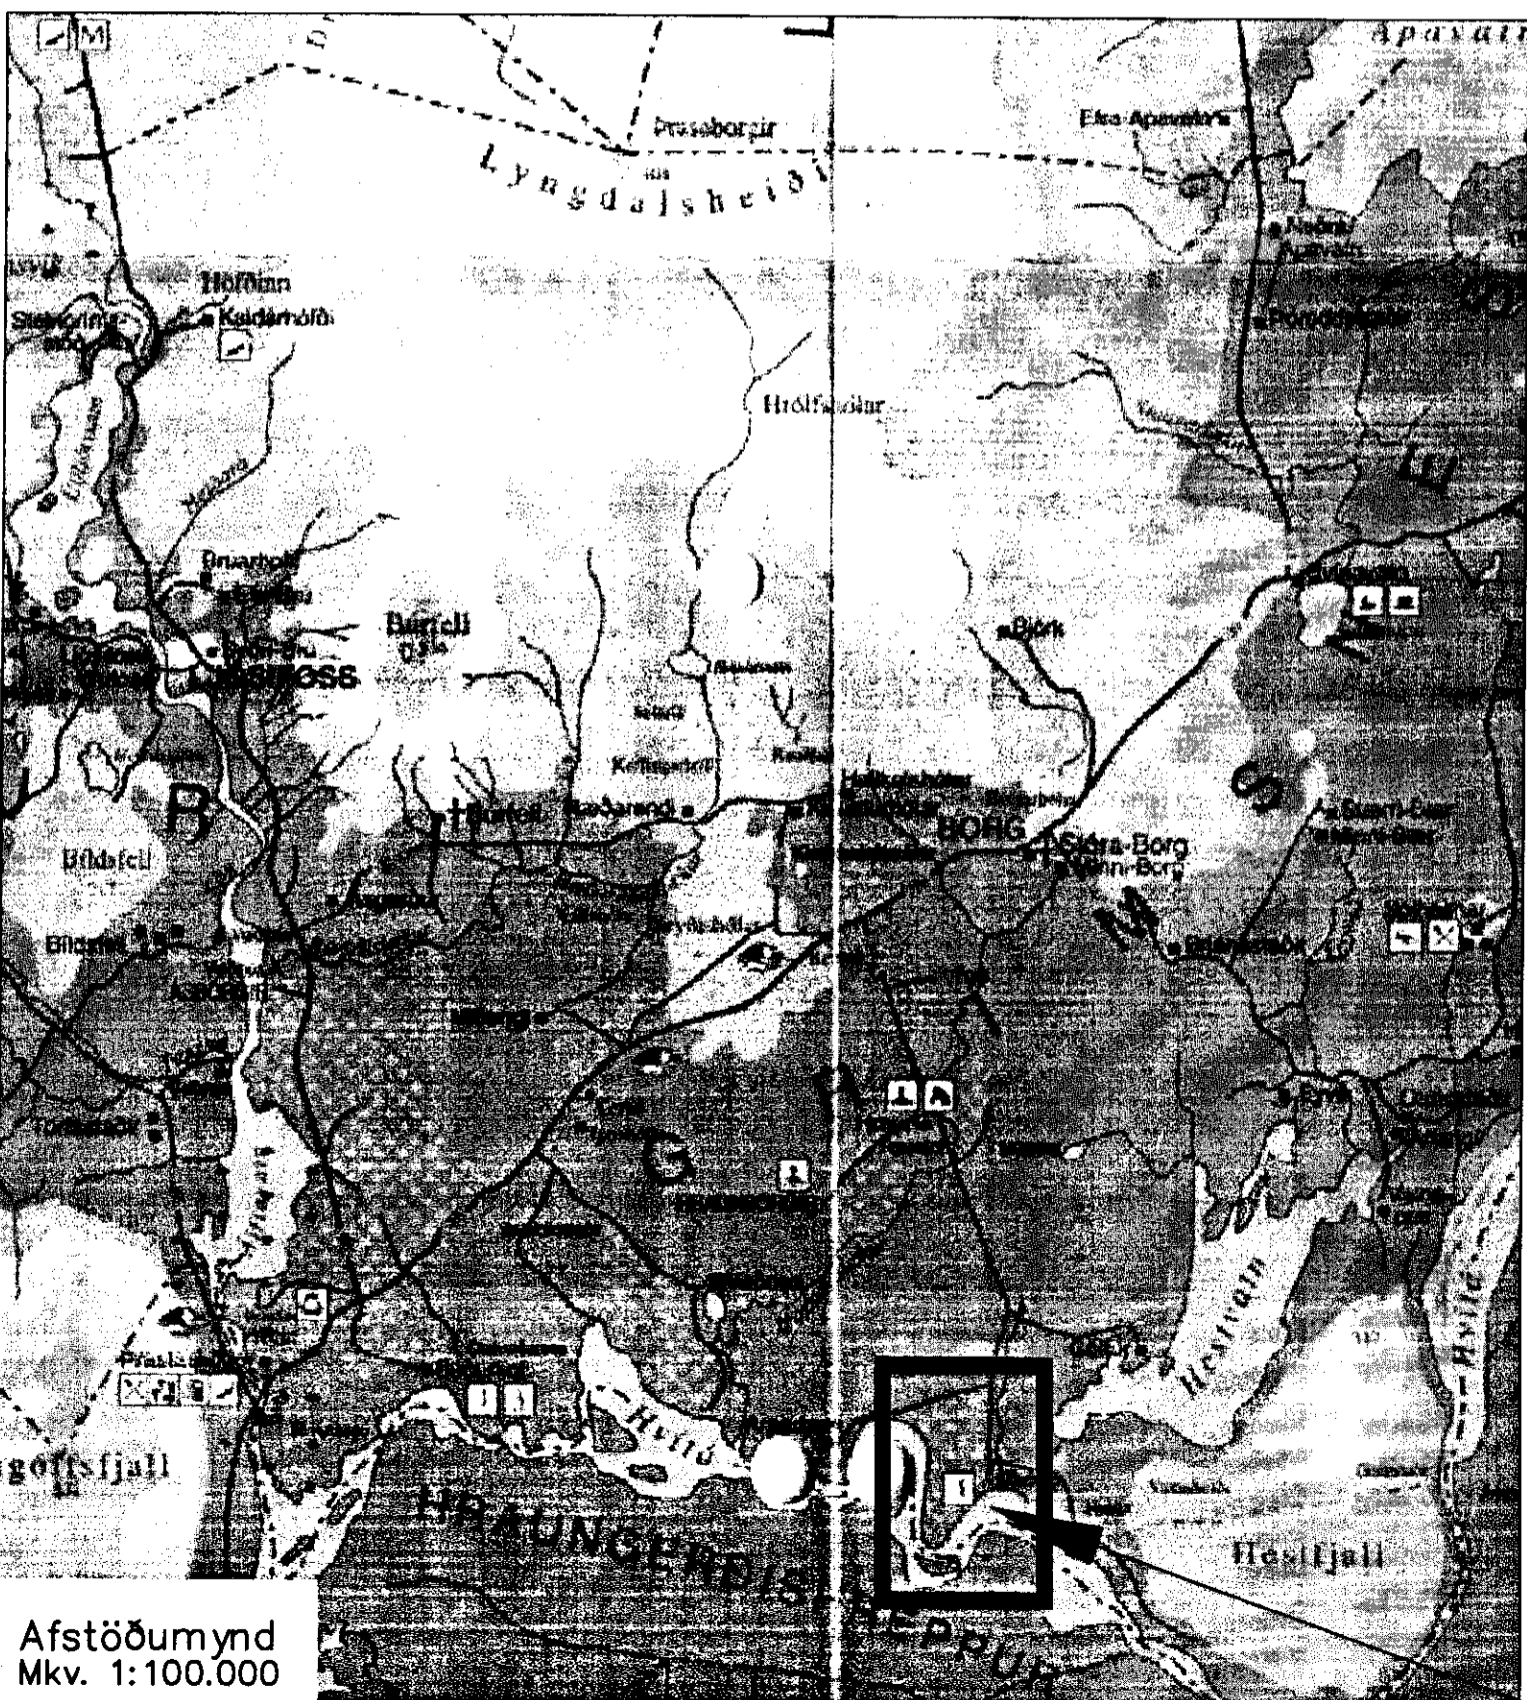

Afstöðumynd  
Mkv. 1:100.000

Kiðjberg

**Skýringar:**

Sótt er um að byggja sumarhús sem er 85.3 m<sup>2</sup> að flatarmáli og 287.5m<sup>3</sup> að rúmmáli og gestahús sem er 21.3m<sup>2</sup> að flatarmáli og 68.6m<sup>3</sup> að rúmmáli. Húsin verða gerð úr timburgrind á steyptan sökkul og botnplötu. Útveggir verða klæddir með bjálkaklæðningu, þakið verður járnvarið timburpak, litir verða náttúrulegir og í samræmi við umhverfið. Þakhalli verður 25°, mænisstefna kemur fram á lóðablöðum, hús verða hæðarsett í samræði við byggingarfulltrúa. Staðsetning rofþróar koma fram á afstöðumynd. Kólnunartölur bygginarluta fullgilda kröfum byggingarreglugerðar, gler verður K-gler. Húsin verða hituð með hitapípum í gólfi.

Verk <b>Kiðjberg 24</b> <b>Borgarfjörður</b> Aðal- og brunavarnaruppdráttur Afstöðumynd og skýringar		Verk nr. 04-09
Hannað S.M.S.		Dagsetning 1. júlí 2005
Teiknað S.M.S.		Kvarði 1:100000,5000, 2000
FAGHÖNNUN HF RÁÐGJÖF • HÖNNUN • ÆTLANIR		Vikur fyrir Kernur í stað
Aðalhönnuður <i>[Signature]</i>		Útgáfa Bláð 1 AF 6
200759-7619		Teikning nr. <b>A-01</b>