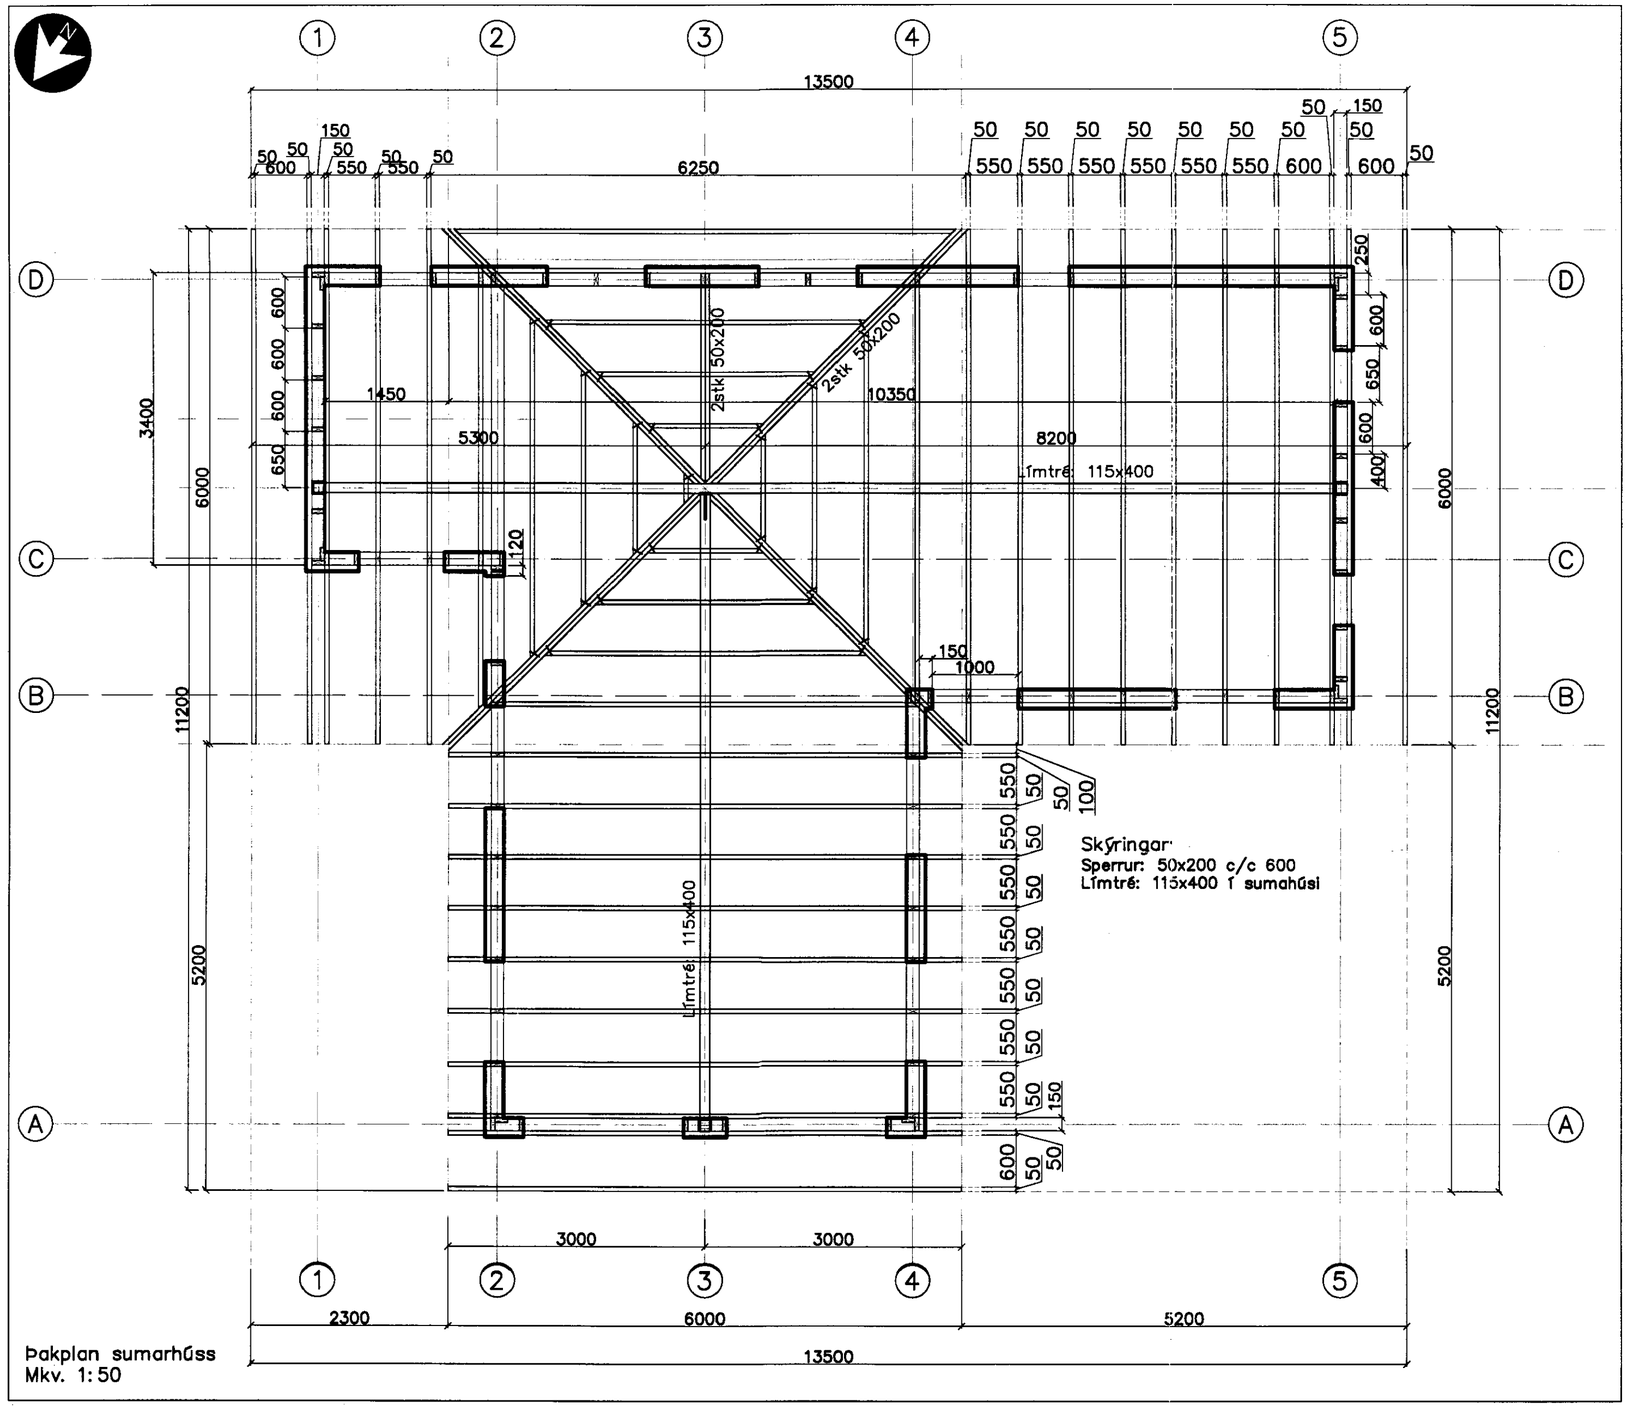

Þakplan sumarhúss
Mkv. 1:50

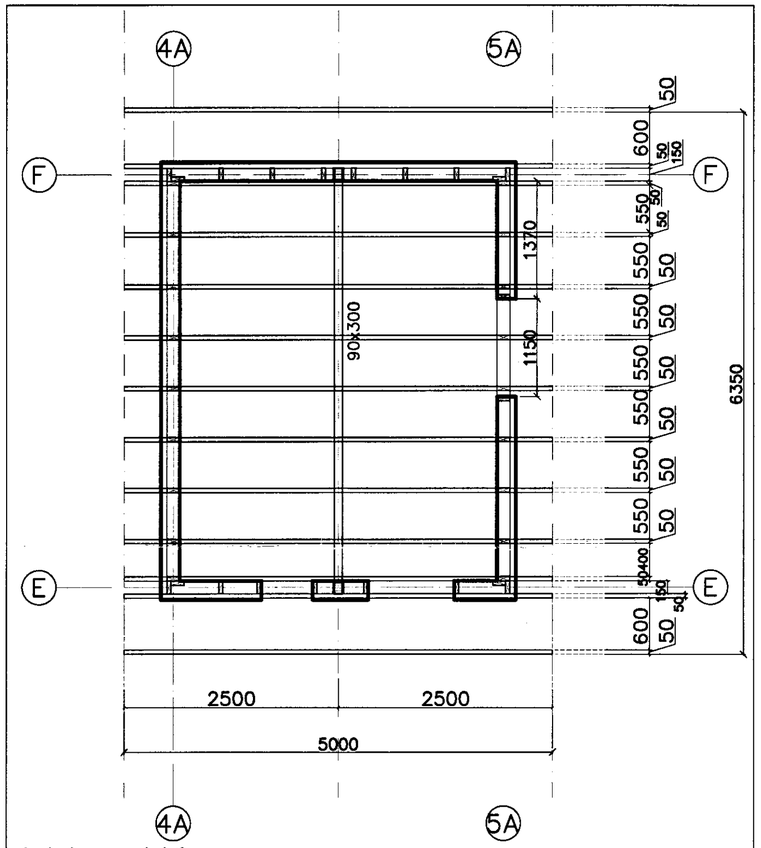

Þakplan gestahúss
Mkv. 1:50

Skýringar – Burðarvirki

Ofan á þakása kemur 25x150mm (1"x6") timbur, negling 3stk. 31/75mm (3") naglar (heitgalv) í hverja sperru. Þakpappi er neglur með þakpappasaum (heitgalv). Þakstál skal negla með snúnum heitgalv þaksaum 31/75mm. Bilið milli neglingaraða skal vera almennt 600mm nema bilið milli neðstu og næst neðstu röð skal vera 150mm. Negla skal í aðra hverja hábáru nema neðst skal negla í hverja hábáru.

Nota skal 12mm birkikrossvið eða sambærilegt. Negla skal krossvið með 50mm (2") heitgalv. saum, 200mm á milli nagla í hverja veggjastoð.
Festa skal sperrur við grind með BMF–gaffalankeri 48x320 negit með 2x5 stk. K31/40 í sperru og 10 stk. K31/40 í stoðir (sperru og stoðir verða standast á og yfir gluggum skal koma 50x150 timburstoð felld inn í grindina).

Verk: **Kiðjaberg 24** **Grímsnesi** **Burðarþolsteikningar** **Þakplan og grindur**		Verk nr. 04-09
		Dagsetning 1. júlí 2005
		Kvarði 1:50
Hannað S.M.S.	Teiknað S.M.S.	Vikur fyrir / Kemur í stað
FAGHÖNNUN ehf RÁÐGJÖF • HÖNNUN • ÁÆTLANIR		Útgáfa / Blað 2 AF 5
		Teikning nr. **B-02**
Aðalhönnuður		200759-7619

C:\A-verk\Ymisl\Verk-2005\Kiðjaberg-24\06-Teikningar\Vinnuteikningar\A-01a-Kidja.dwg, 1.7.2005 15:13:56