


Timburgrind norðaustur hliðar  
Mkv. 1:50

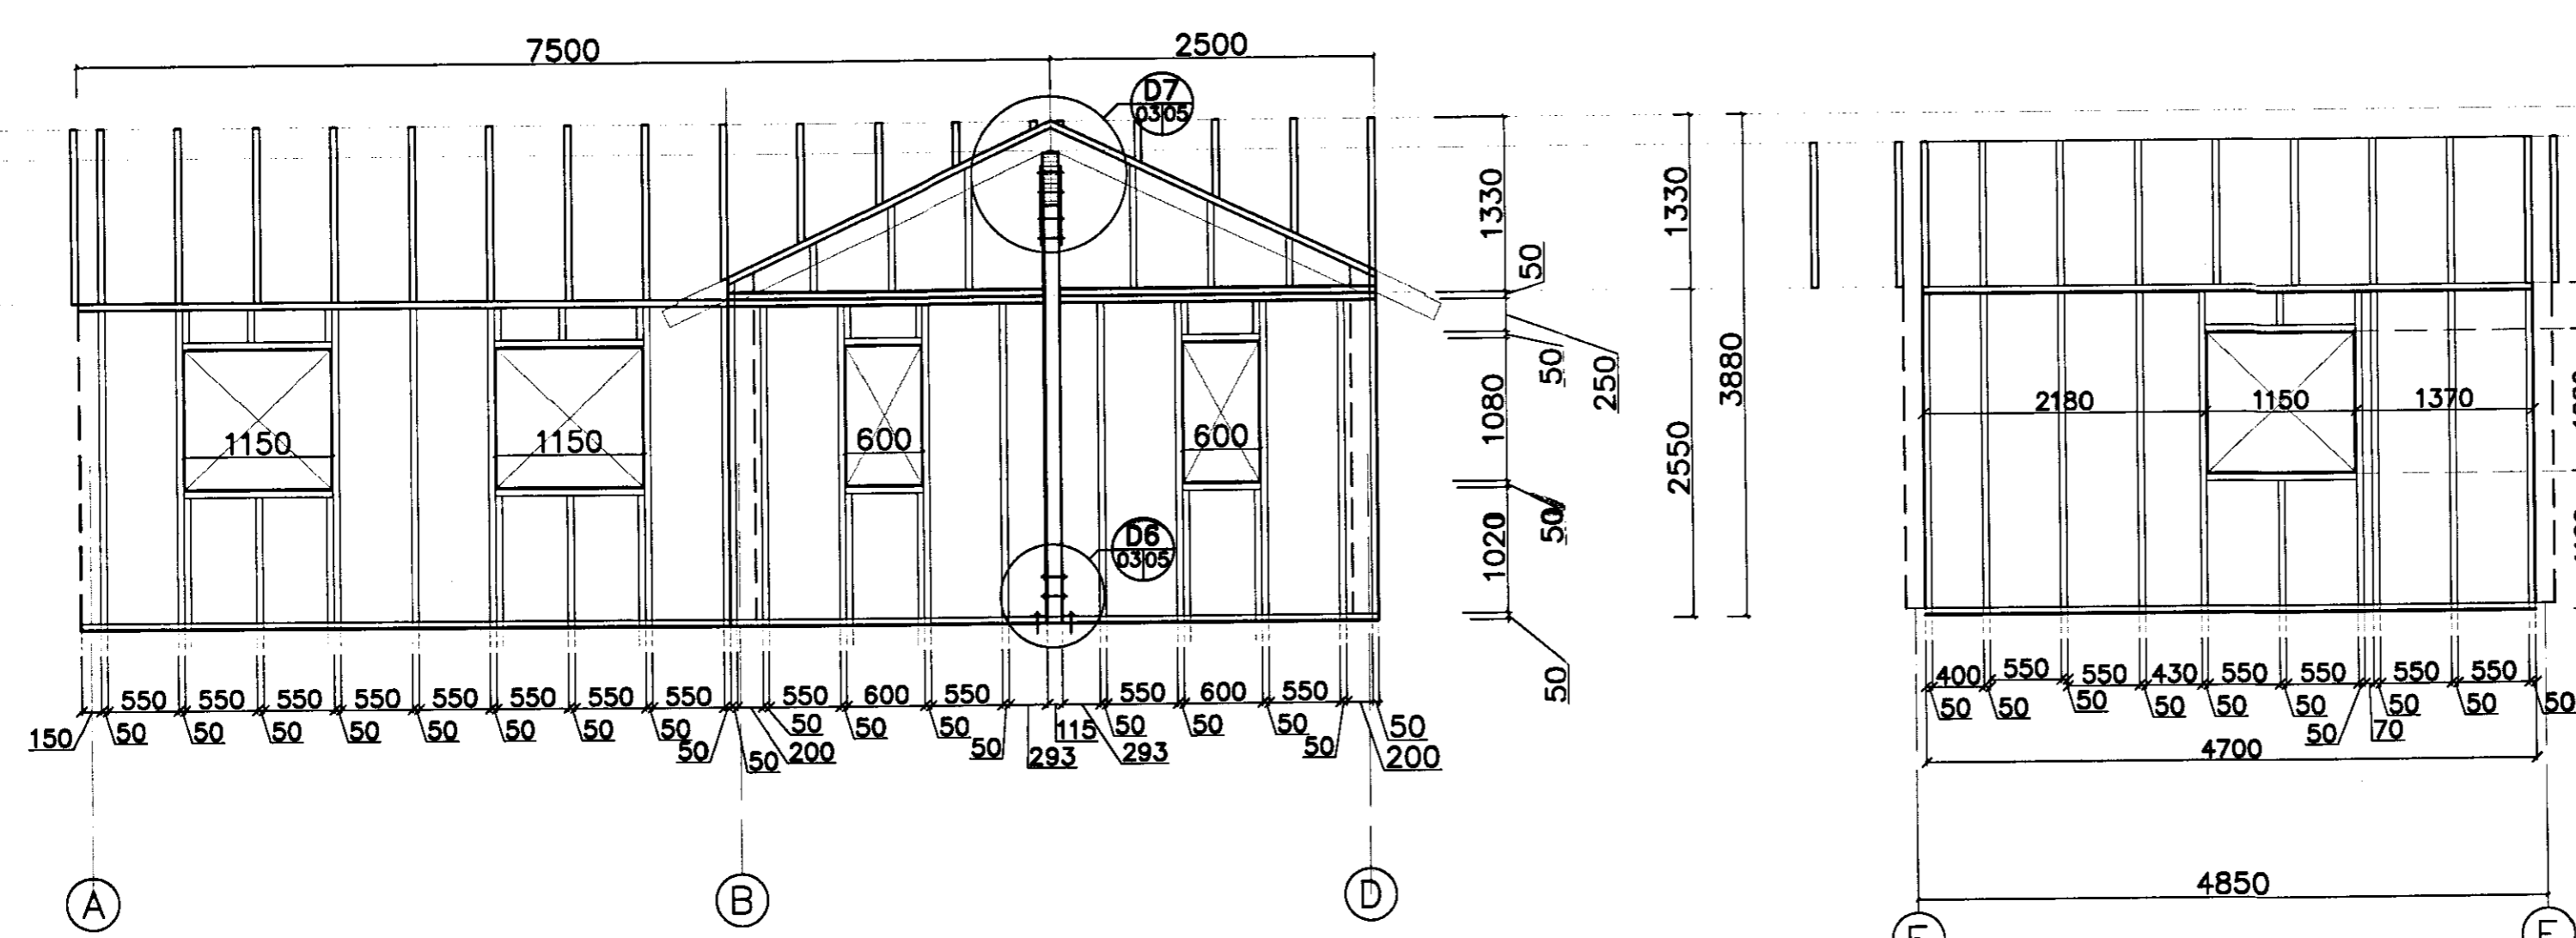

Timburgrind suðvestur hliðar  
Mkv. 1:50

Verk		<b>Birkhraun 8</b> Grímsnesi Burdarbolsteikningar Spennur og gríndur		Verk nr.	04-09
Hannað		S.M.S.		Dagsetning	1. júlí 2005
Teiknað		S.M.S.		Kvaröl	1:50
Útgáfa		Blað		Vikur fyrir	Kemur í stað
Teikning nr.		<b>B-03</b>		Útgáfa	3 AF 5
Aðalhönnuður		<i>[Signature]</i>		Teikning nr.	200759-7619

C:\A-verk\Ymis\Verk-2005\Kjölberg-24\06-Teikningar\Vinnuteikningar\A-01a-Kidja.dwg, 1.7.2005 15:14:33