



Grunnmynd 1:100

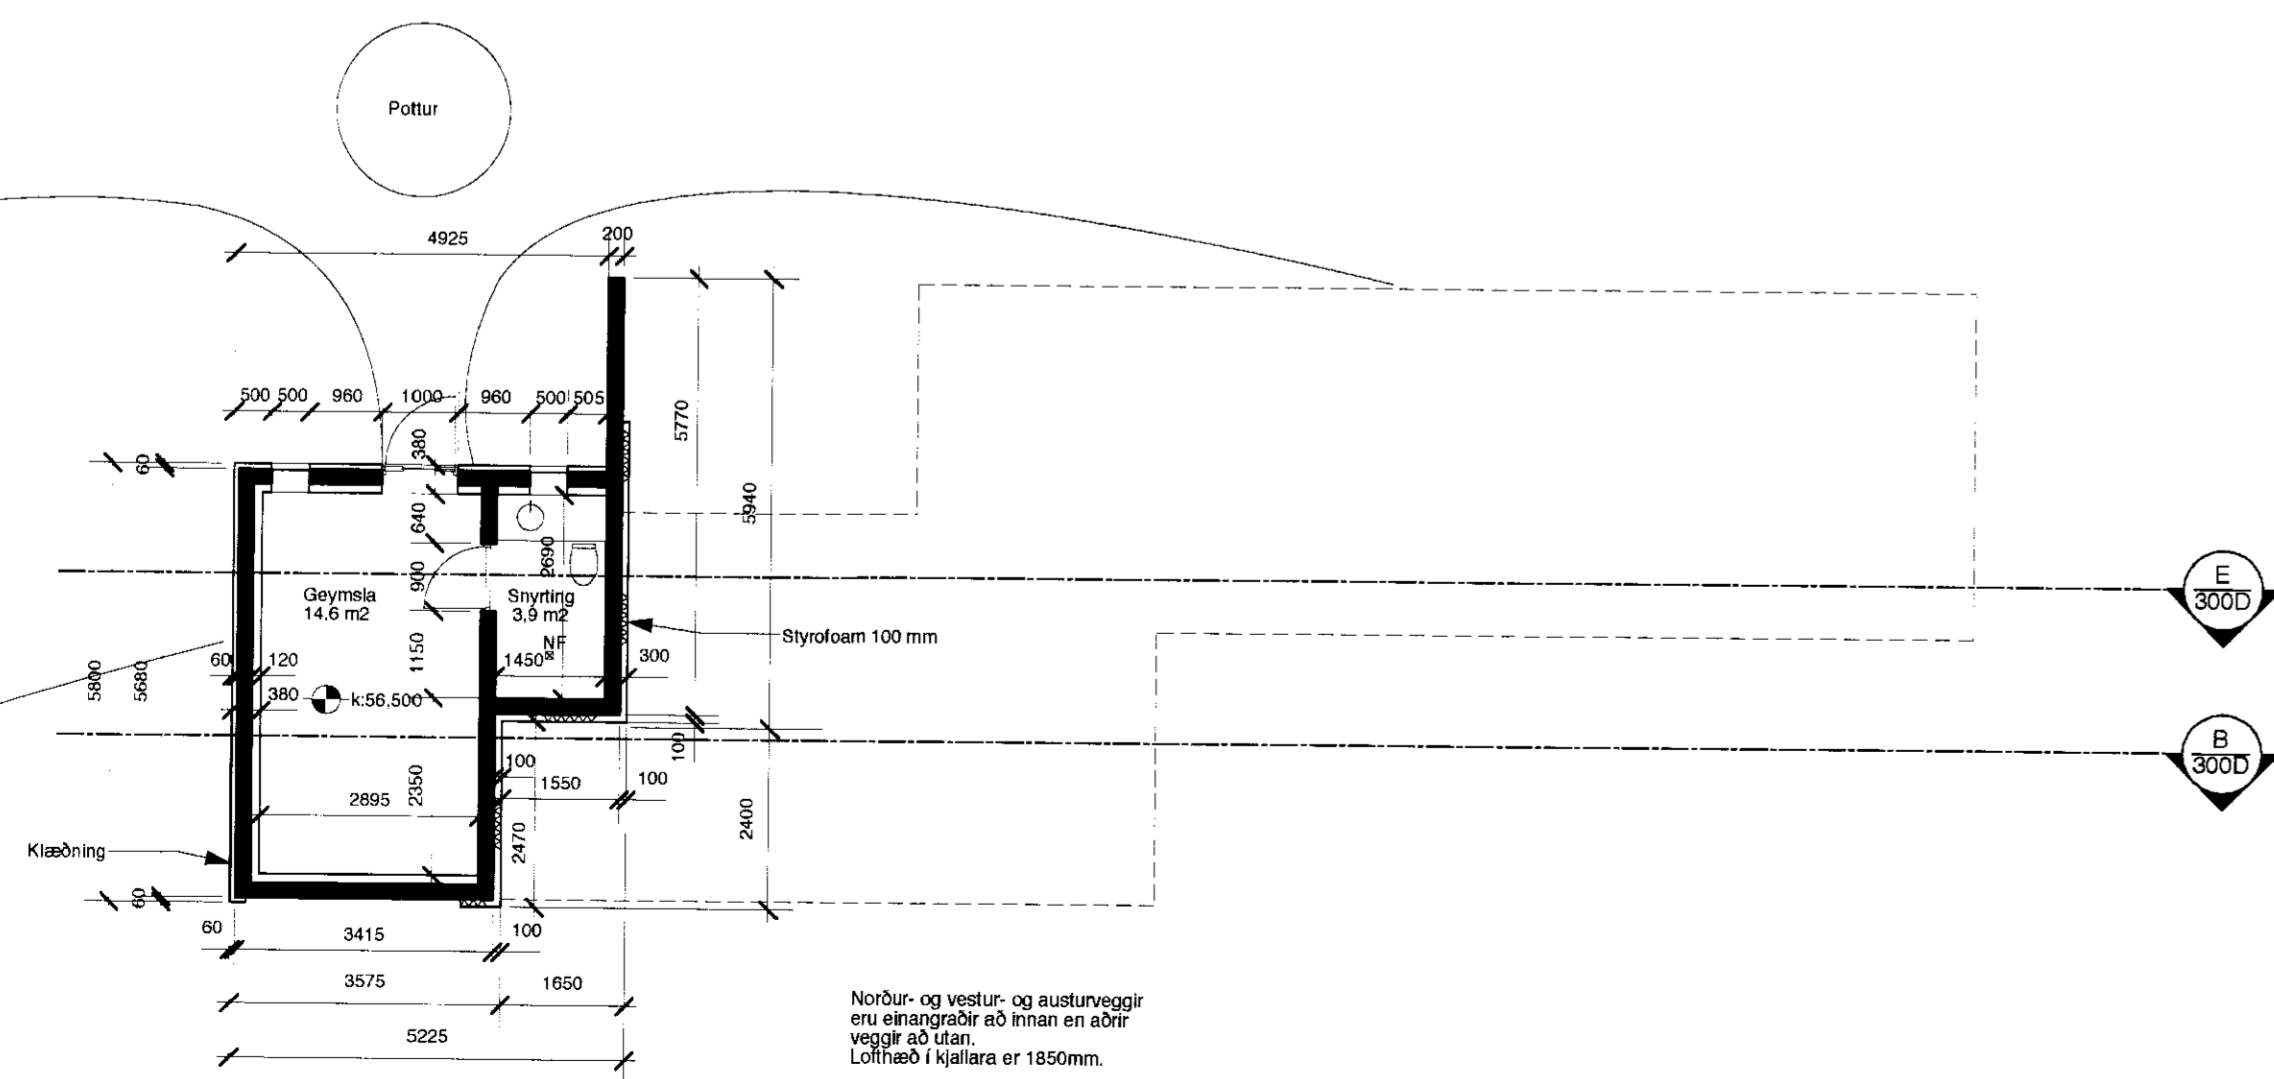

Grunnmynd kjalara 1:100



Afstöðumynd 1:2000

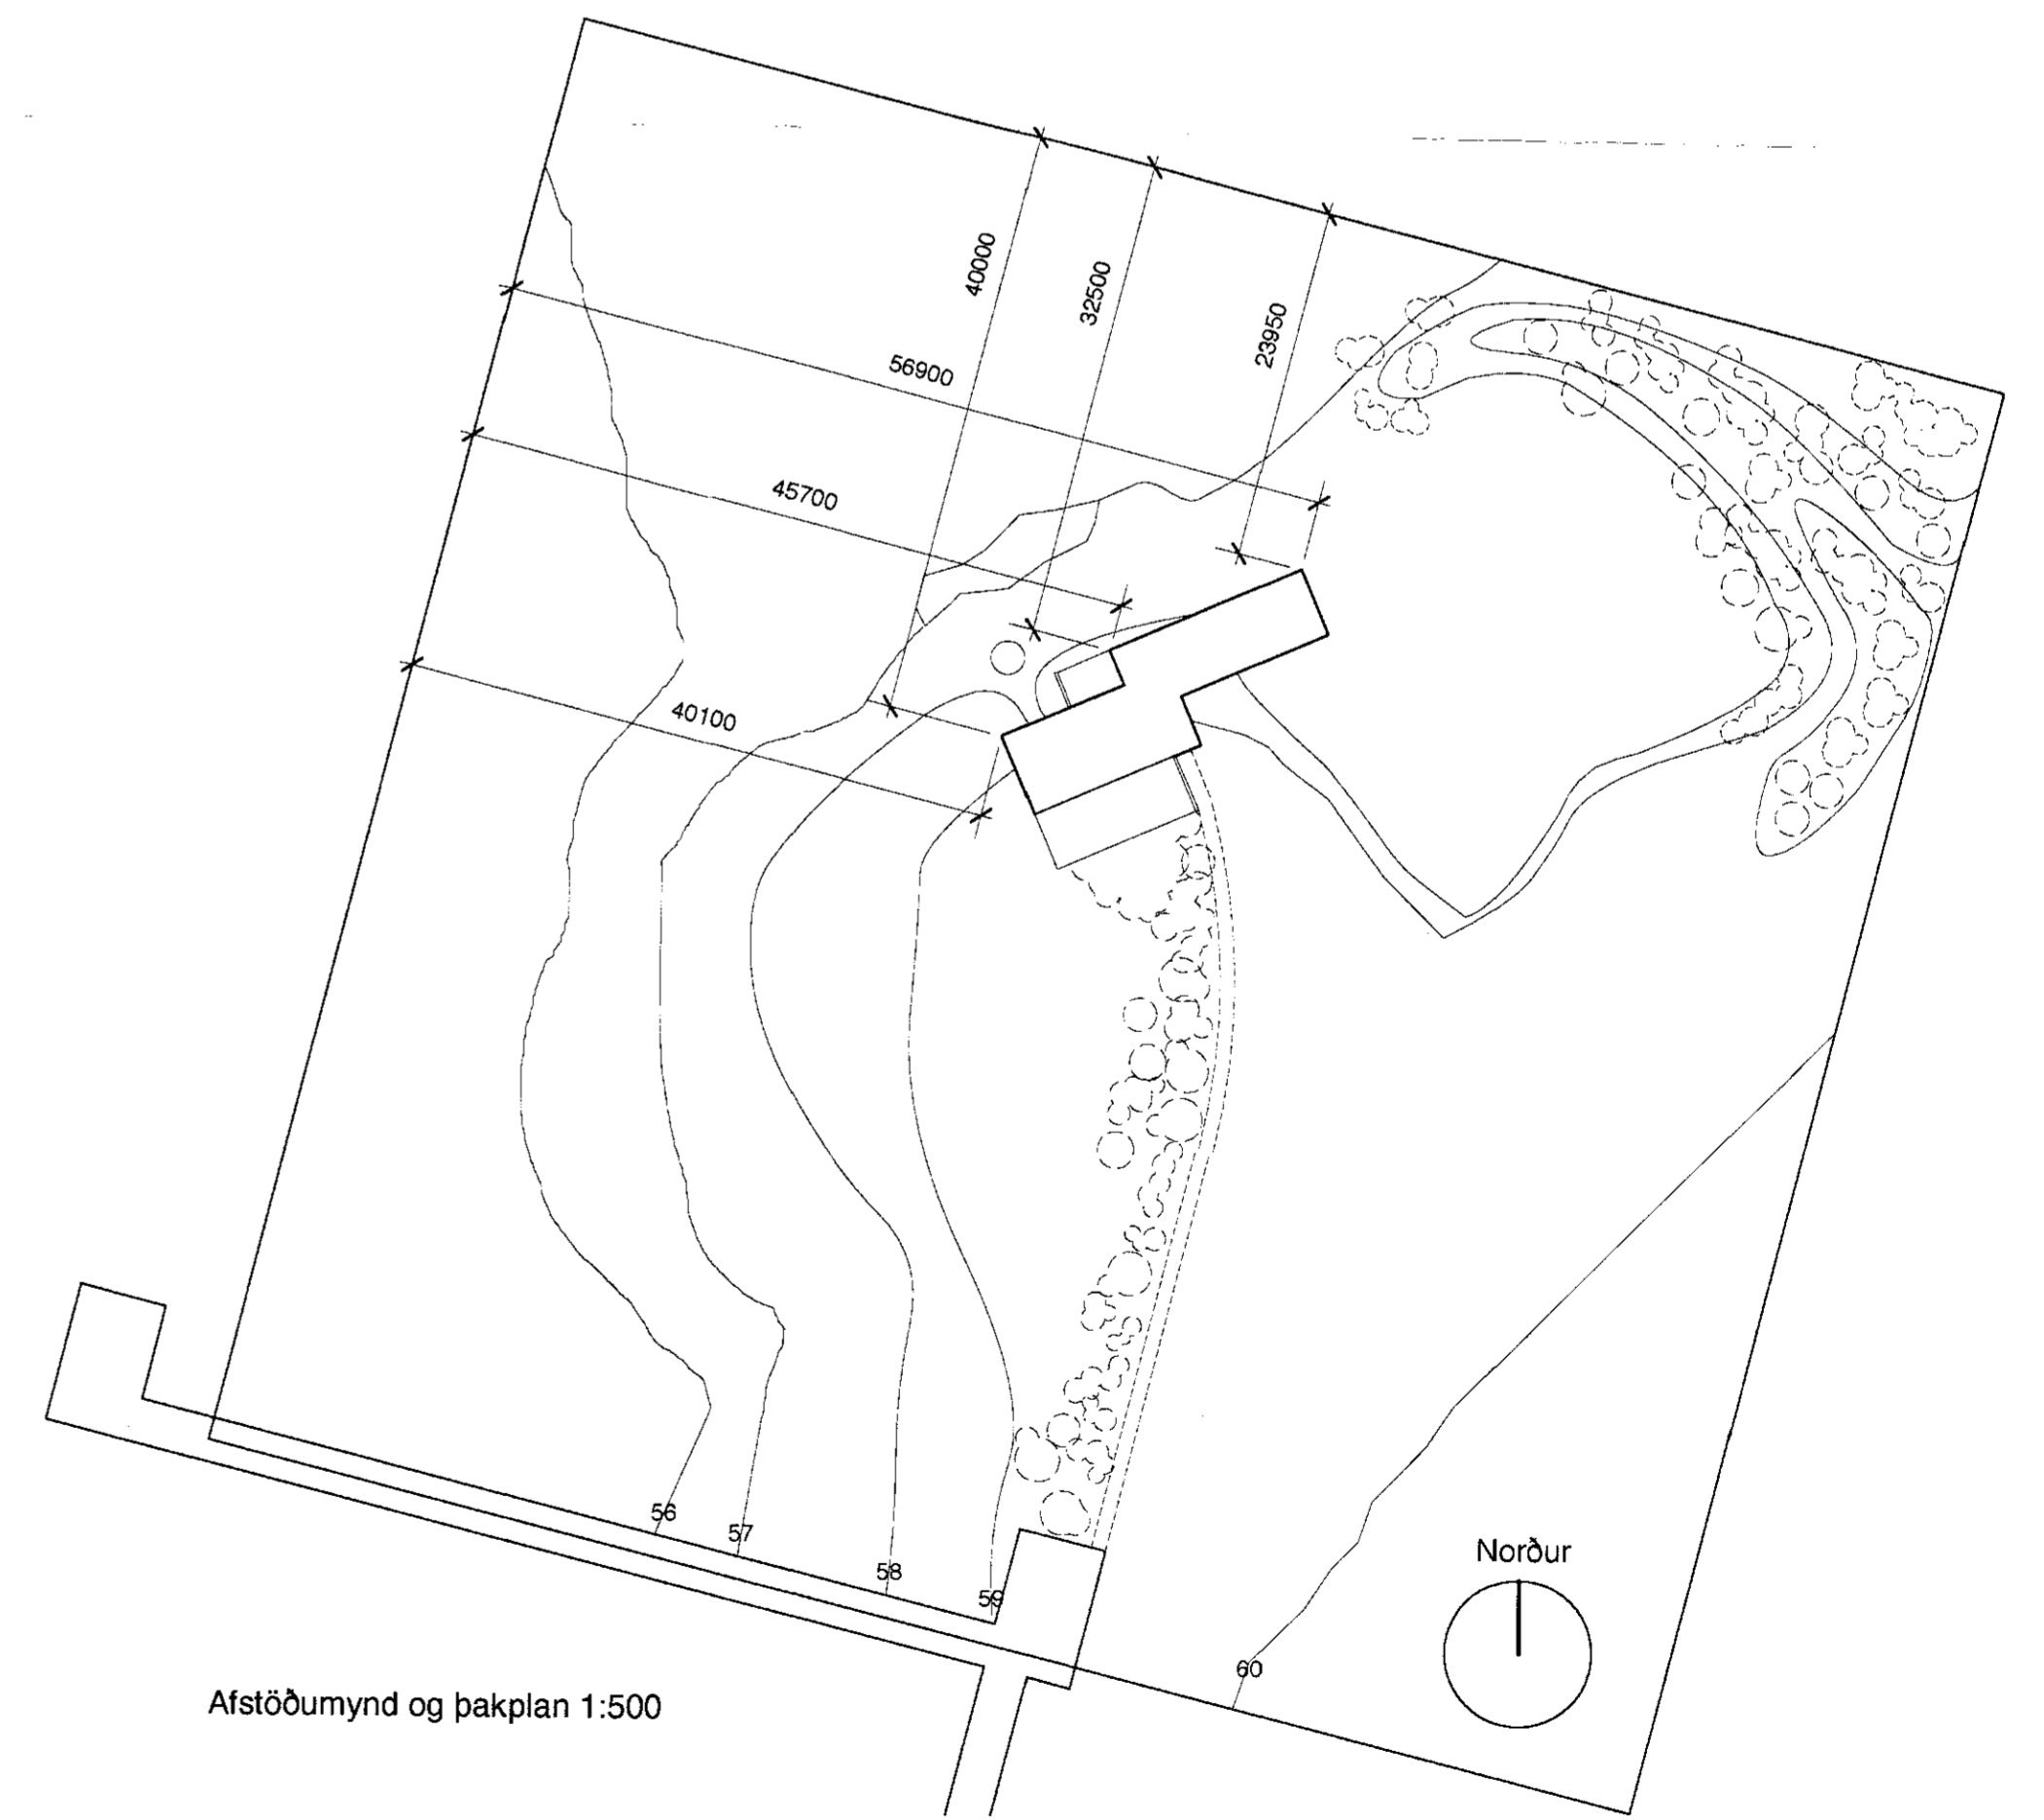

Afstöðumynd og bakplan 1:500

Húsið hvílir á steyptri plötu og er úr hefðbundinni timburgrind með berandi útveggjum, sem þakbitar hvíla á. Útveggir eru klæddir láréttingum timburborðum en skjólveggir eru steyptir og steypan hóló sýnileg.
Þak er torþak, einangrað innantá og loft gipsplötukætt.
Innveggir eru klæddir gipsi nema bað og arinn sem eru steypt. Öl veggklæðning innandyrna er í flokki 1 og húsið er með sjálfvirkri eldvarnarkerfi. Geymslu hefur verið komið fyrir í kjalara þar sem grafið var fyrir sökkjum. Loftþæð í kjalarami er 1850mm.

	Nettó m ²	Brúttó m ²	Brúttó m ³
Innrými	100,5	122,7	481,9
Útgæmsla	3,8	4,9	16,4
Kjalari	16,5	26,1	53,1
Verandir		48,4	

verk **Sumarbústaður Klöjobergi**
 verkkaupi Þórhallur Sveinsson og Eygló Stefánsdóttir
 teikning Grunnmynd og afstöðumyndir
 m.k.v. 1:100 1:500 1:2000
 dags. september 2000
 teiknað ST

STUDIO GRANDA Smájuetgur 11b
 Reykjavík
 IS-101
 Iceland
 sími + (354) 562 2661
 fax + (354) 552 6626
 email studiogranda@studiogranda.is
 Margrét Harðardóttir arkitekt RIBA FAÍ
 Steve Christensen arkitekt RIBA FAÍ
 verk 80 teikn. 200 breyt. D