

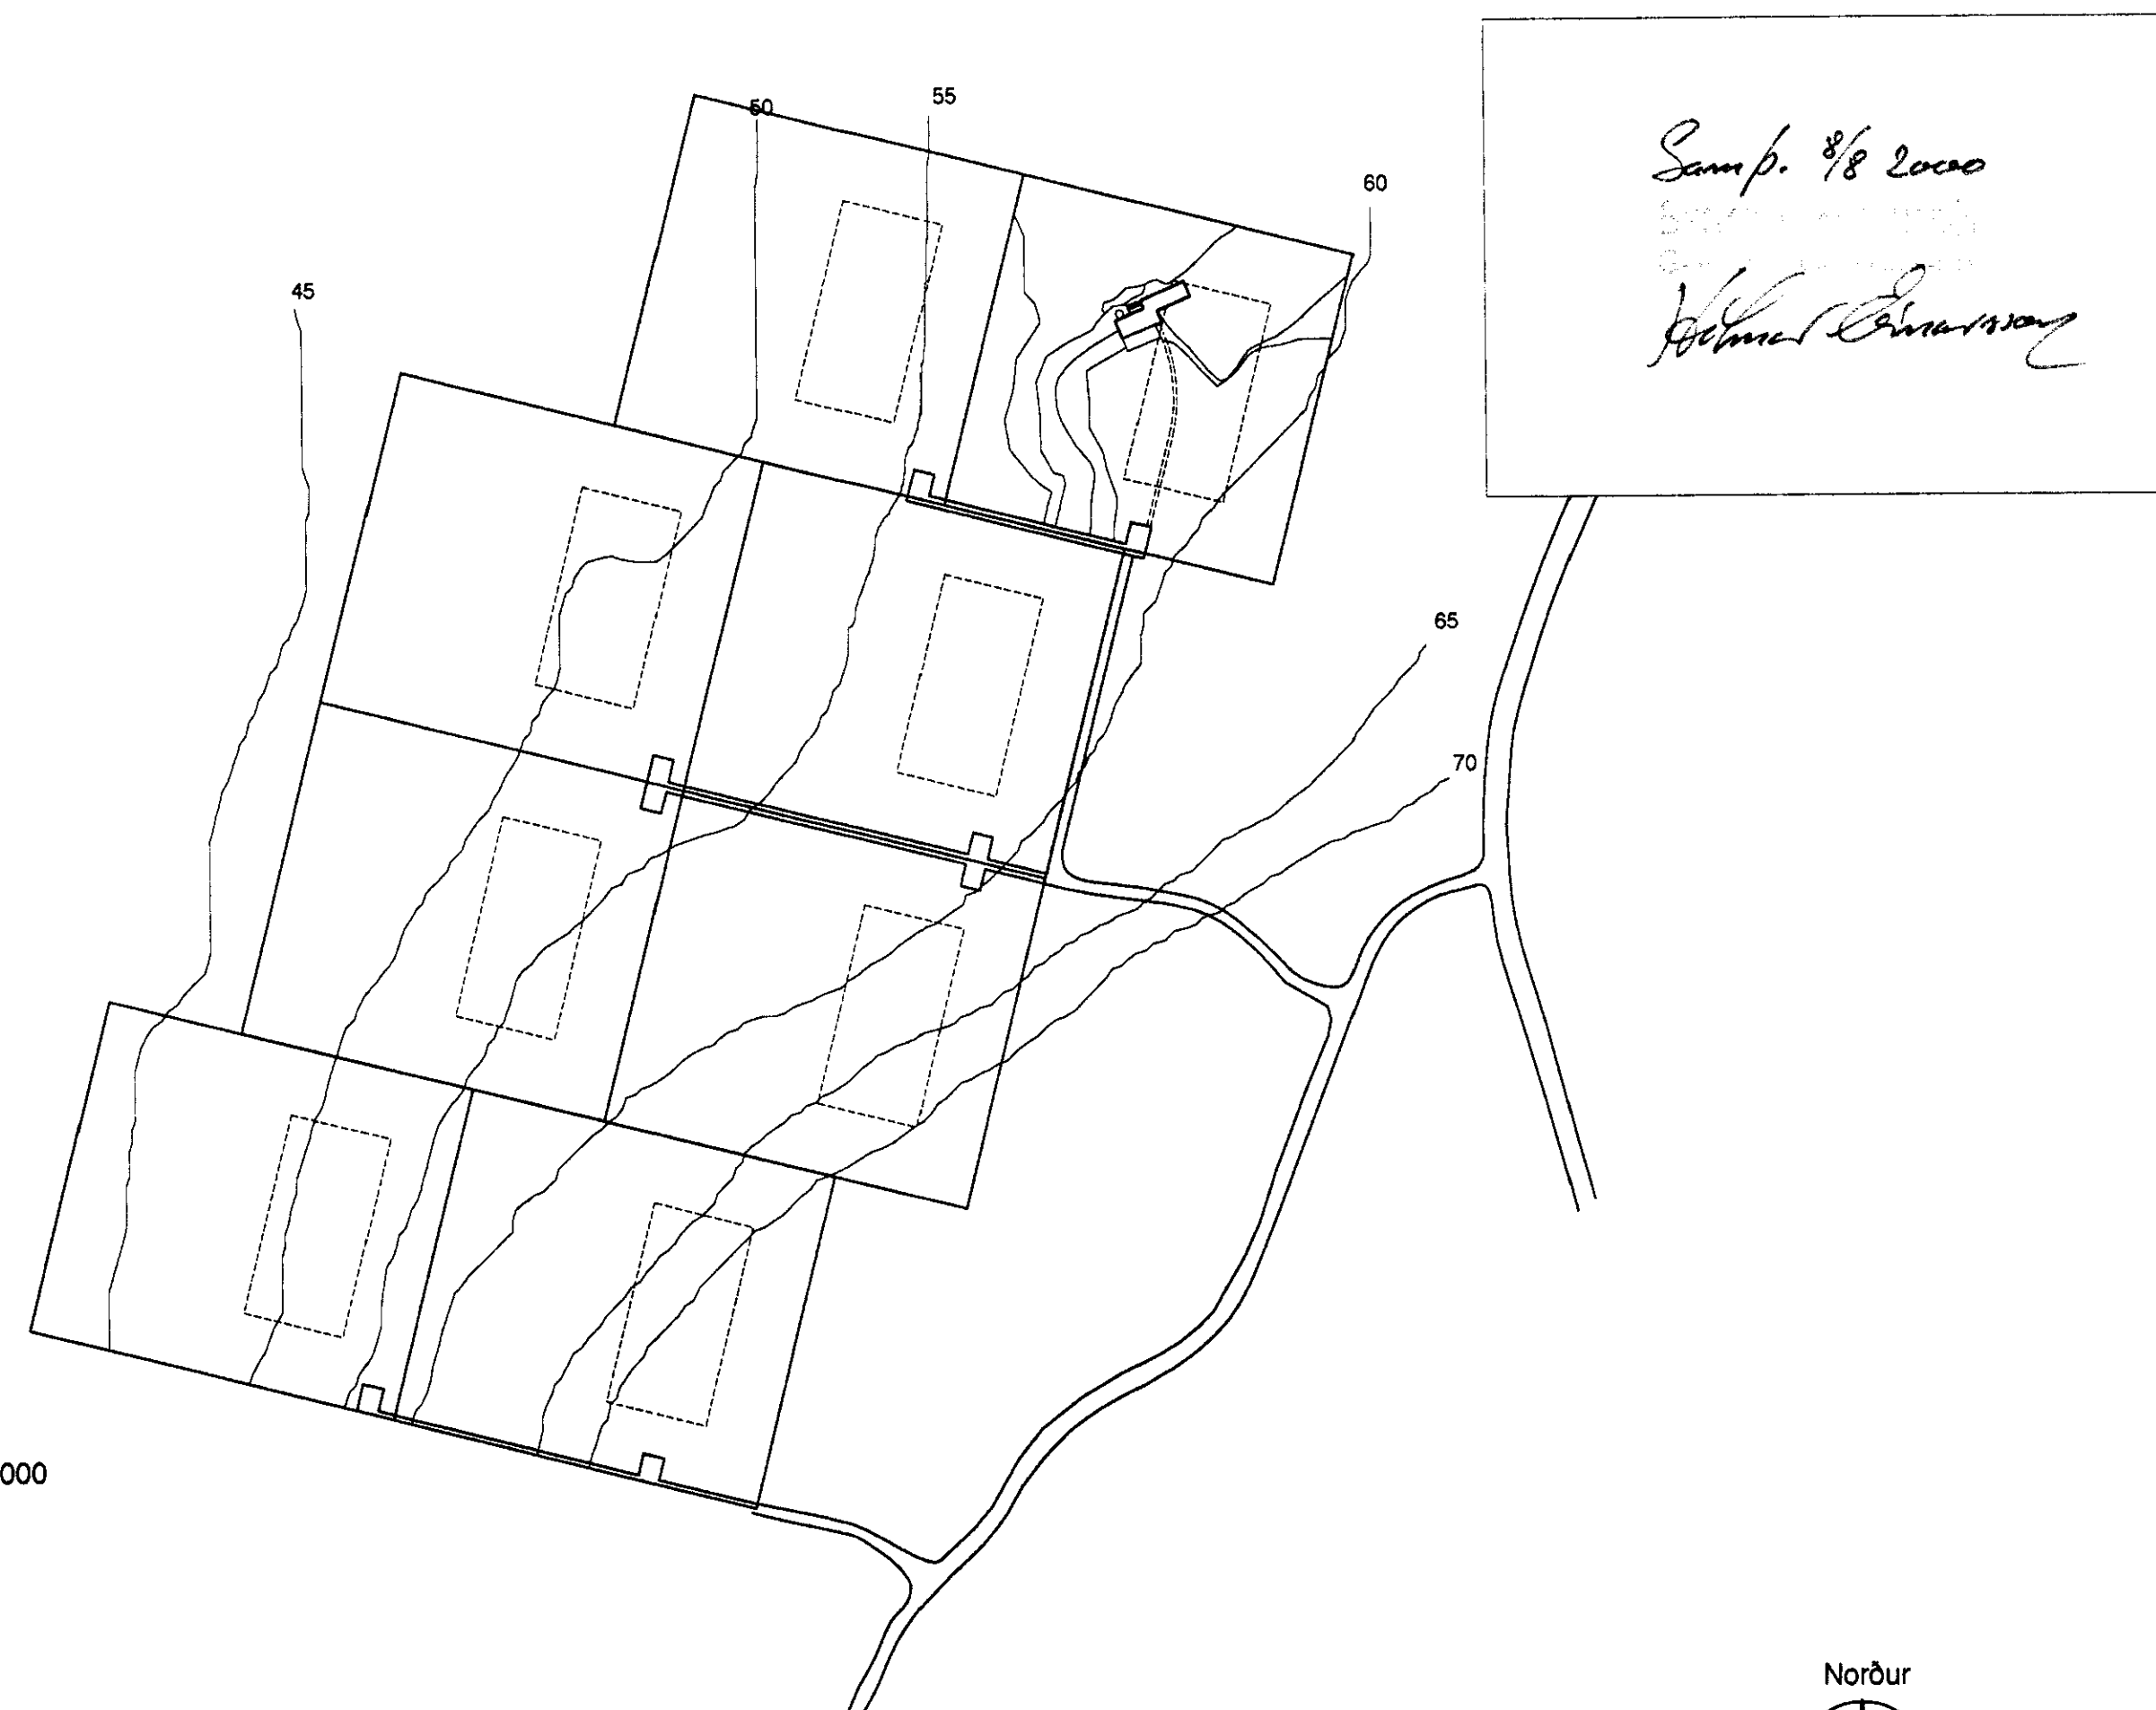


GRUNNMYND 1:100

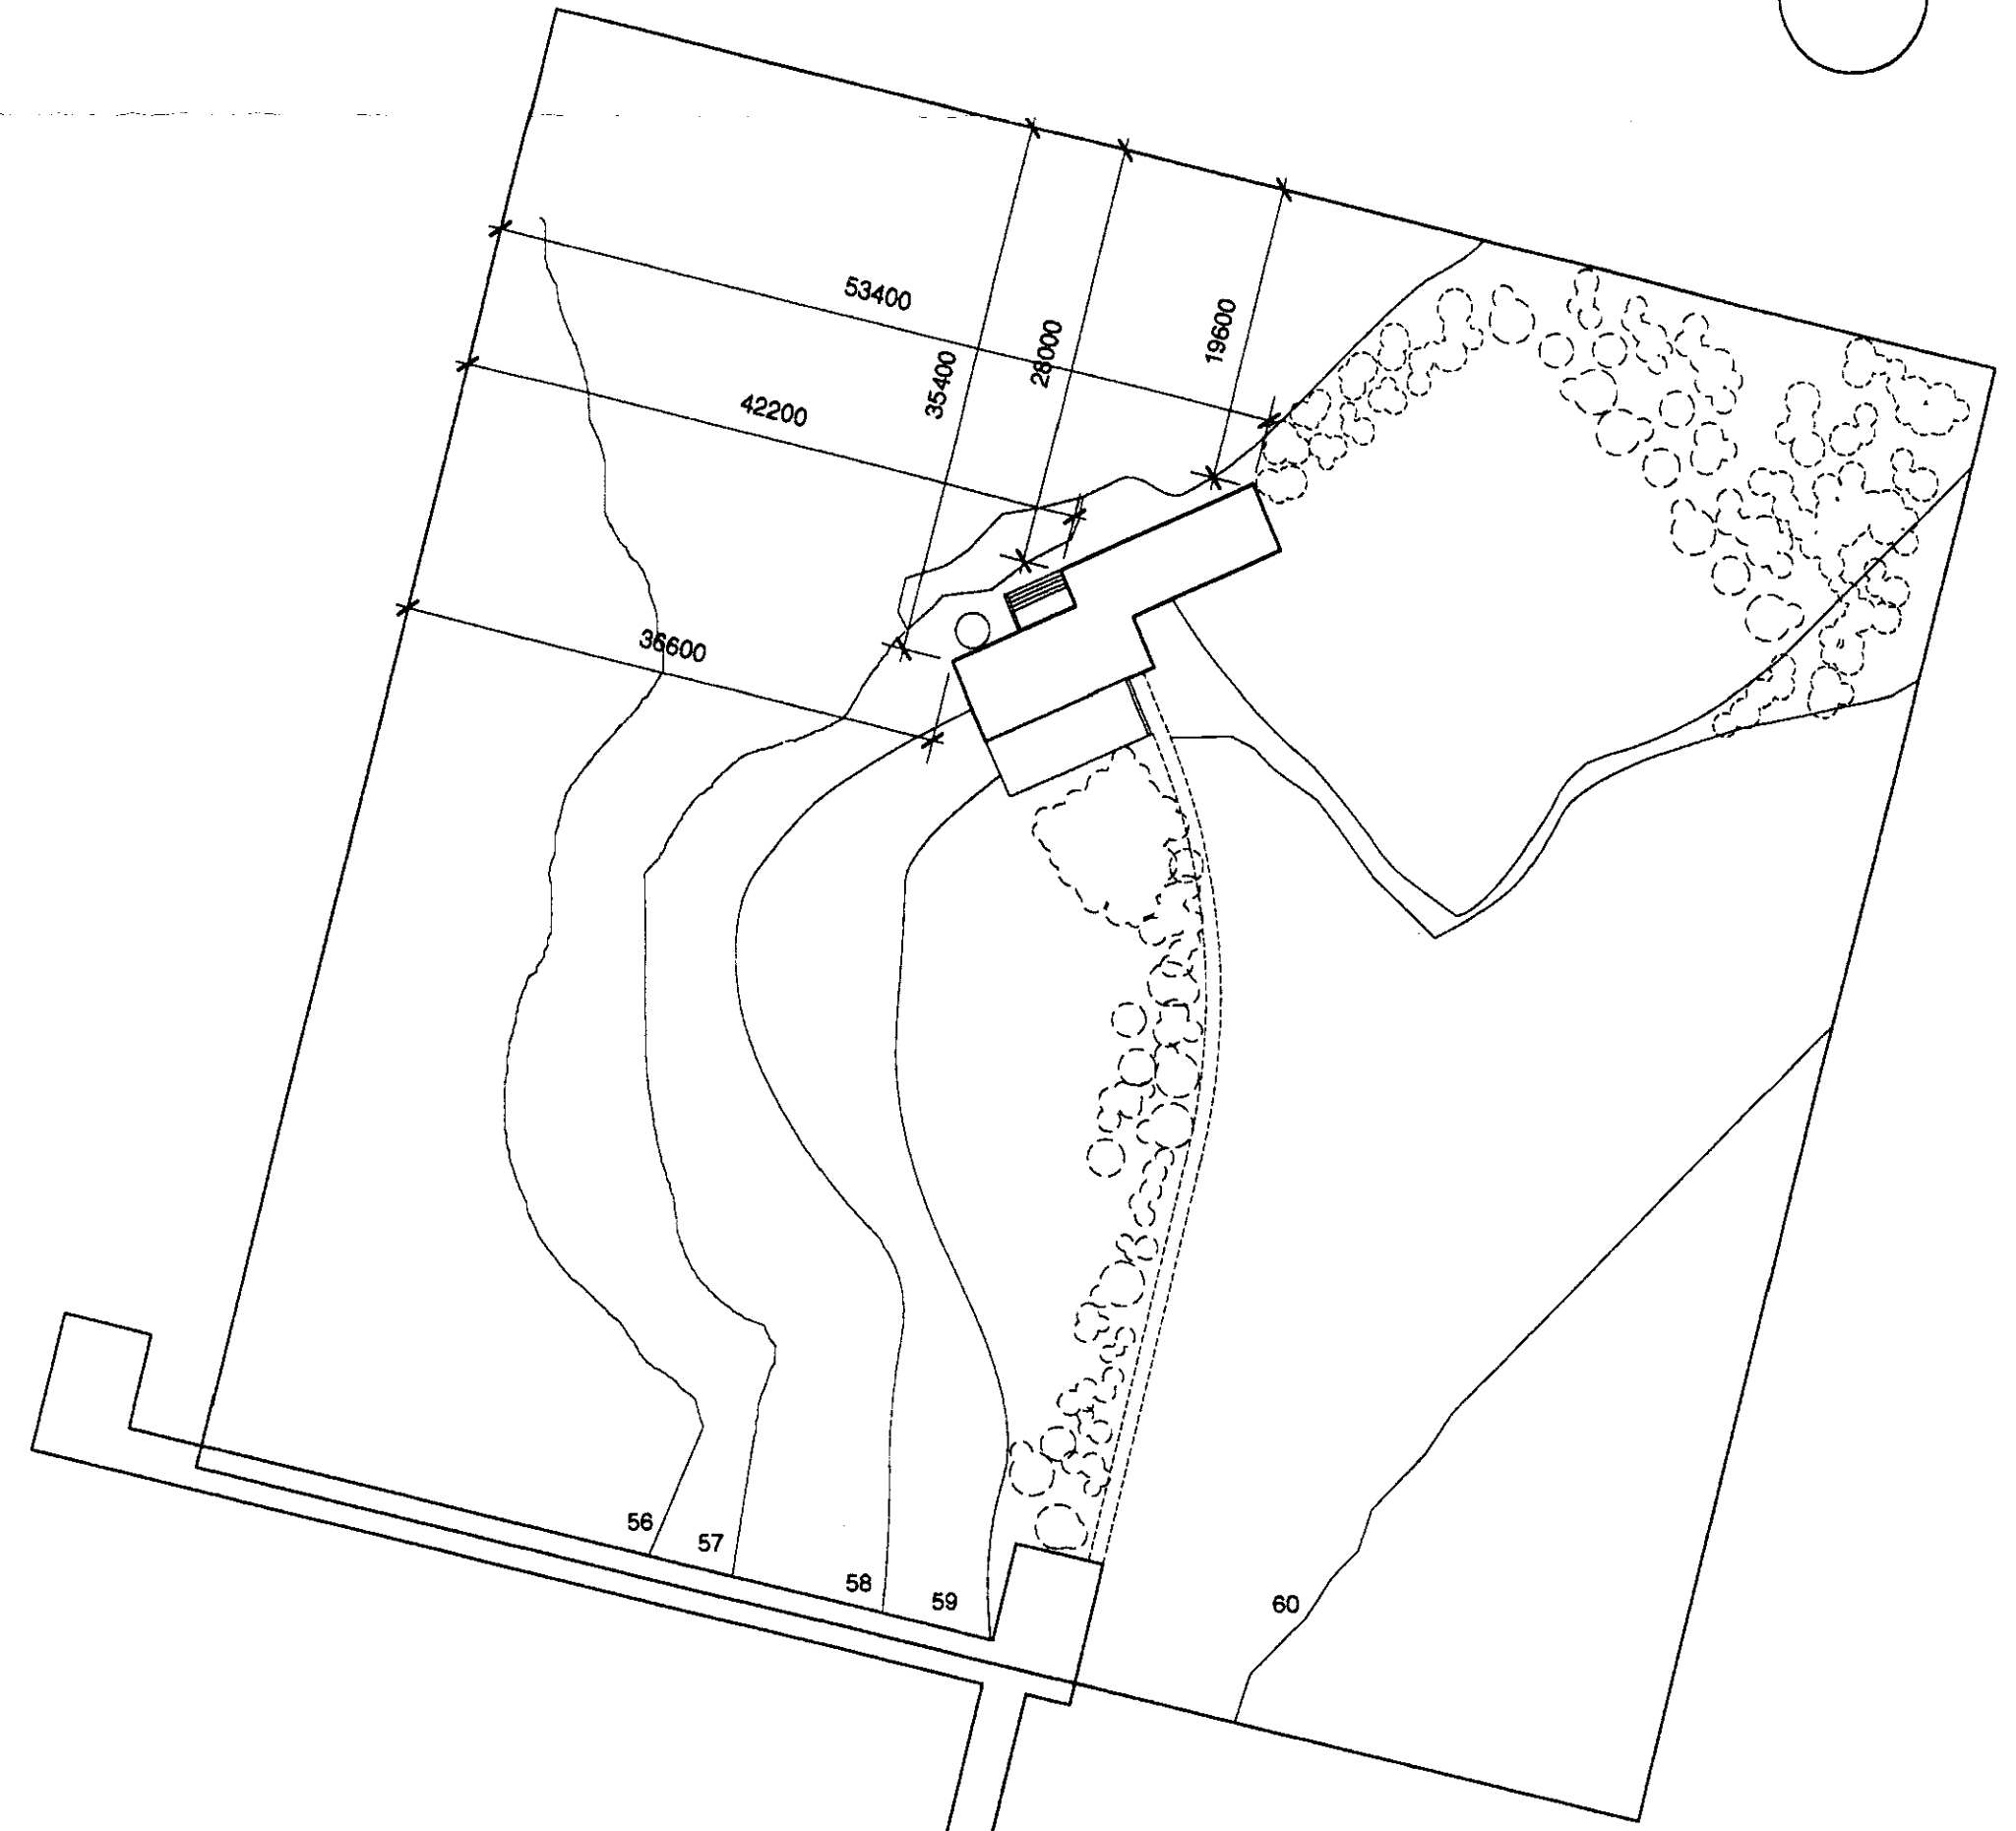

Afstöðumynd 1:200

Samþ. 8/8 2000
 Hólmur Ólafsson

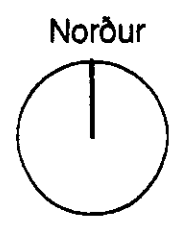

Afstöðumynd og þakplan 1:500

Húsið hvílir á steyptri plötu og er úr heilbúndinni timburgrind með berandi úrveggjum, sem þakbrúar hvíla á. Úrveggjaklæðning er að megin hluta látrétt timburborð. Þak er vörsétt og einangrað utanfrá með gróðurlagi efst. Loft er gipsplötuklætt og bitar sýnilegir. Innveggir eru klæddir gipsi nema bað og erinn sem eru steyptr. Öll veggklæðning innandyra er í flokki 1 og húsið er með sjálfvirku eldvarnarkerfi.

	Nettó m ²	Brúttó m ²	Brúttó m ³
Innrými	100,5	122,7	481,9
Útgeymsla	3,6	4,9	16,4
Verandir		45,0	

Móbataárinnað 3208 mm
 Heildarummá byggingar 60340 mm

verk Sumarbústaður Klöjbergi
 verkkaupi Þórhallur Sveinsson og Eygló Stefánsdóttir
 teikning Grunnmynd og afstöðumyndir
 m.k.v. 1:100 1:500 1:2000
 dags. ágúst 2000
 teiknað ST

STUDIO GRANDA Smíðastjgur 11b Reykjavík IS-101 Iceland
 sími + (354) 552 2661
 fax + (354) 552 6626
 email studiogranda@studiogranda.is
 Mgrétt Harðardóttir arkitekt RIBA FAI
 Steve Christer arkitekt RIBA FAI
 verk teikn. breyt.
80 200 C