

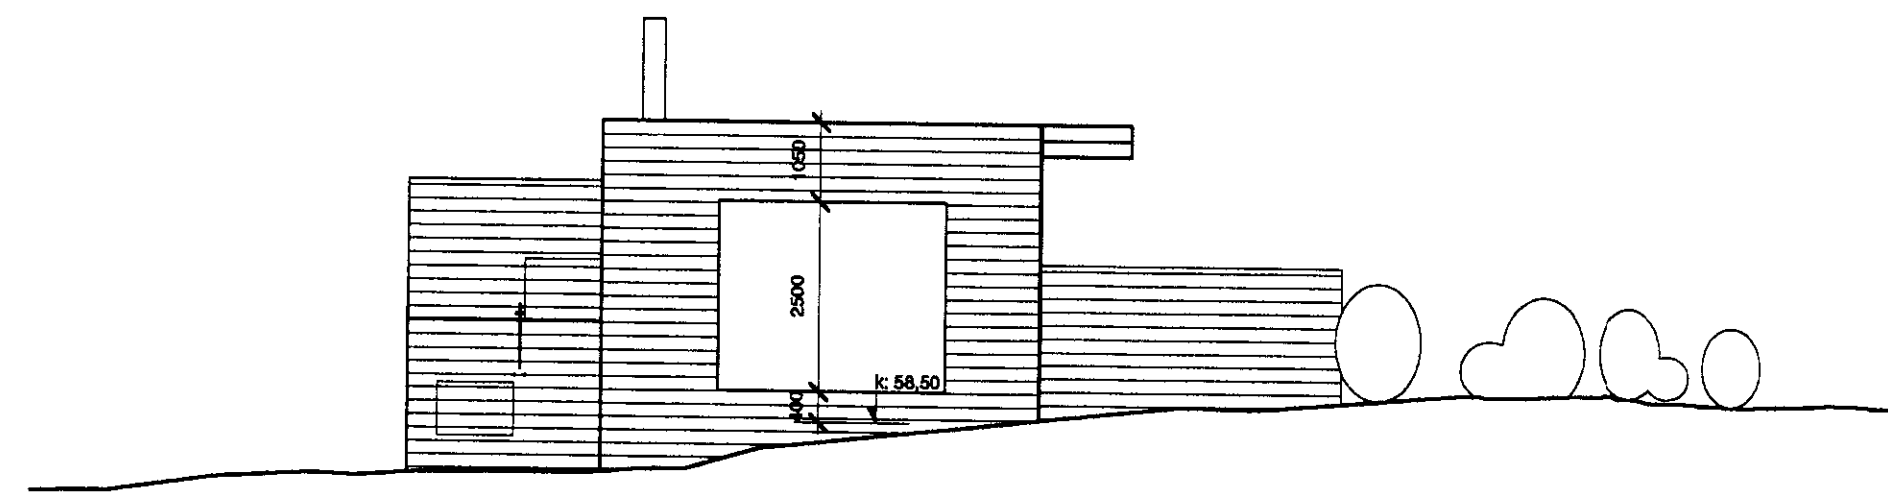



Samþ. 8/8 2000
 RYNDI
 Steve Christer
 Margrét Herberdóttir
Steve Christer

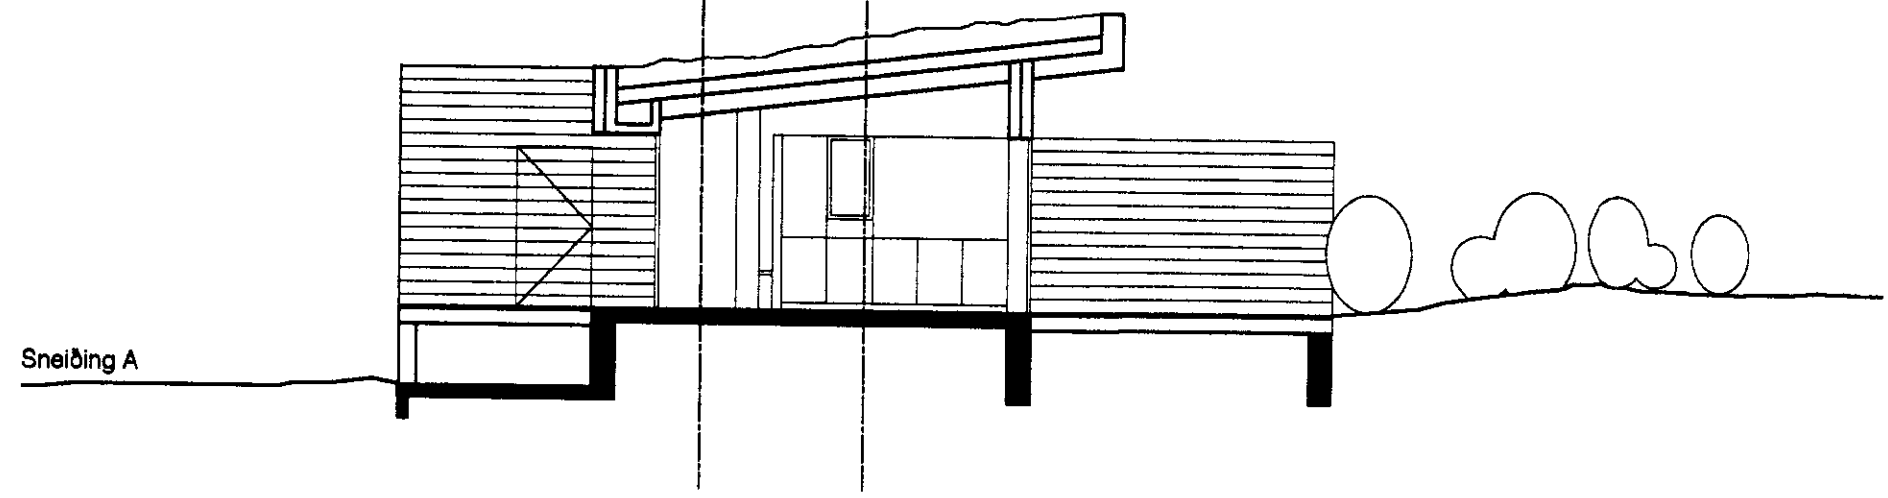


Útlit vestur

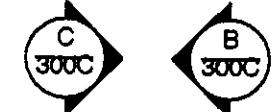


Sneiðing A

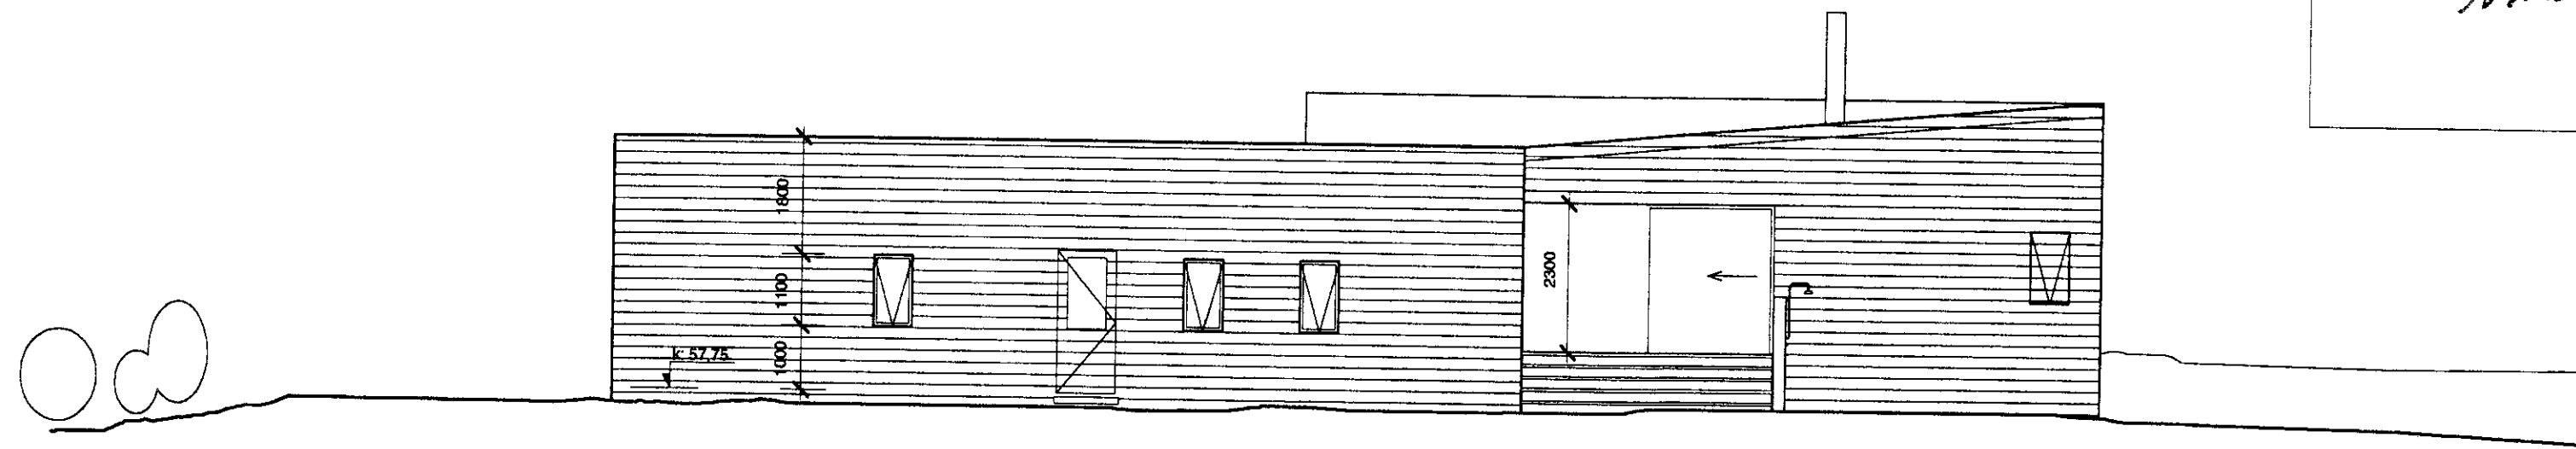


Útlit norður

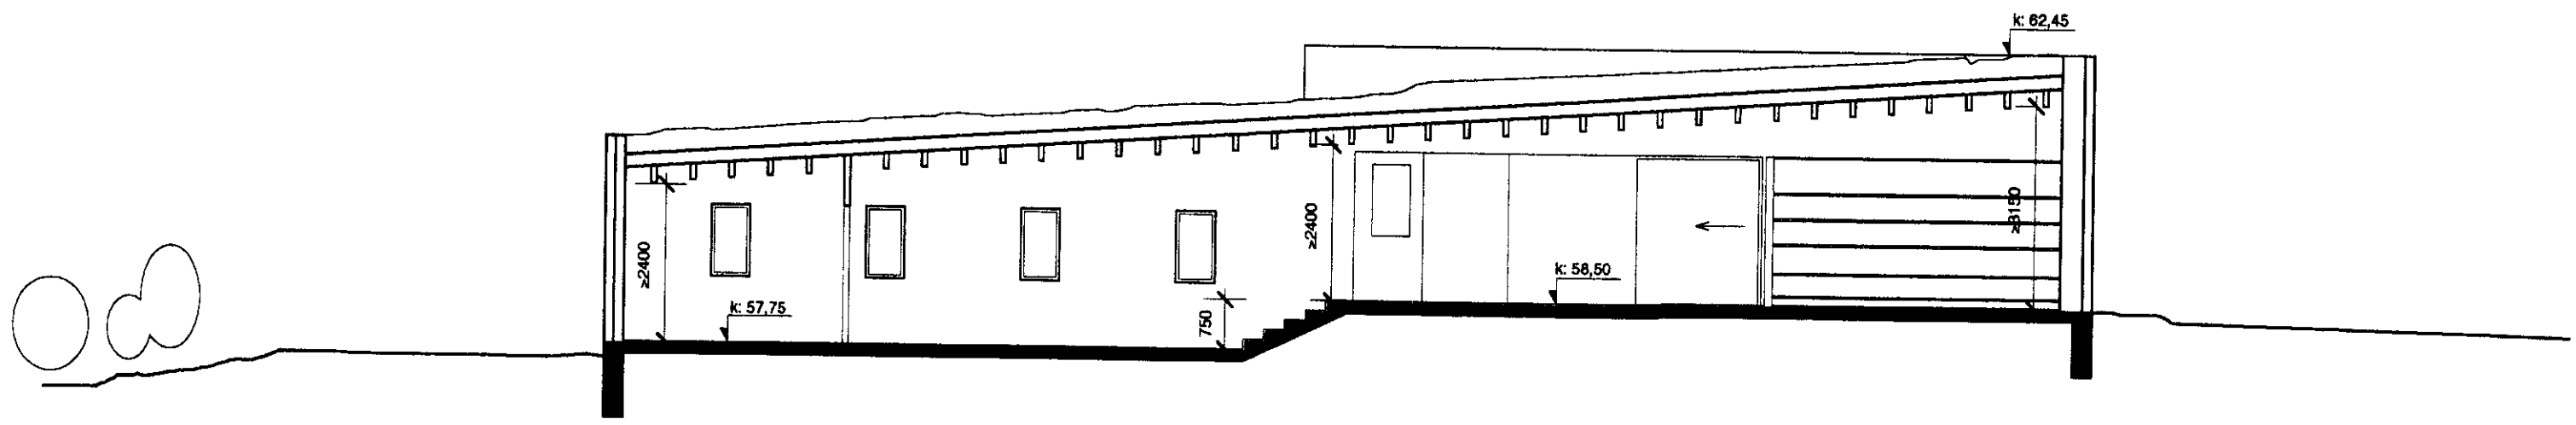


Sneiðing C

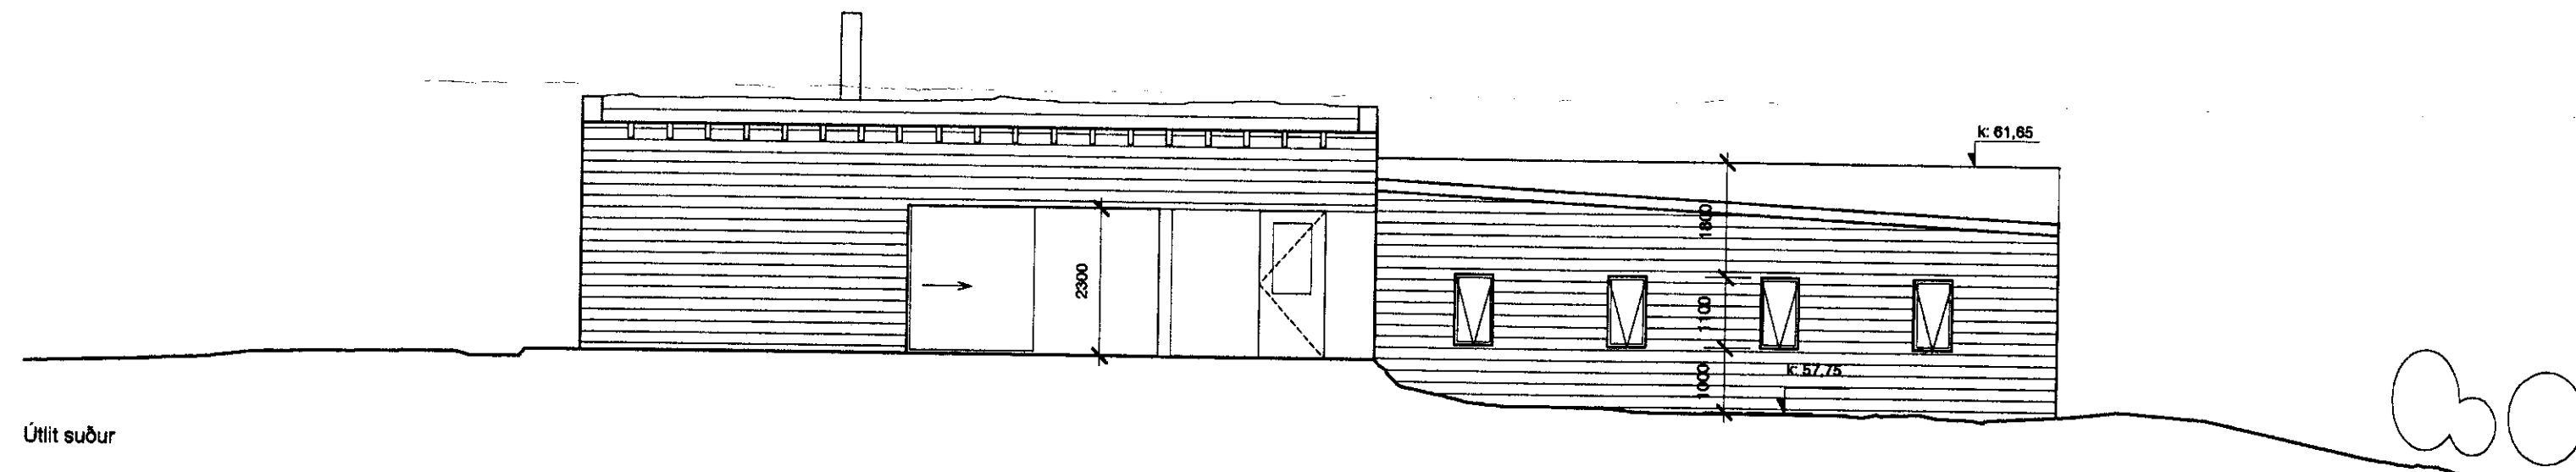

Útlit suður

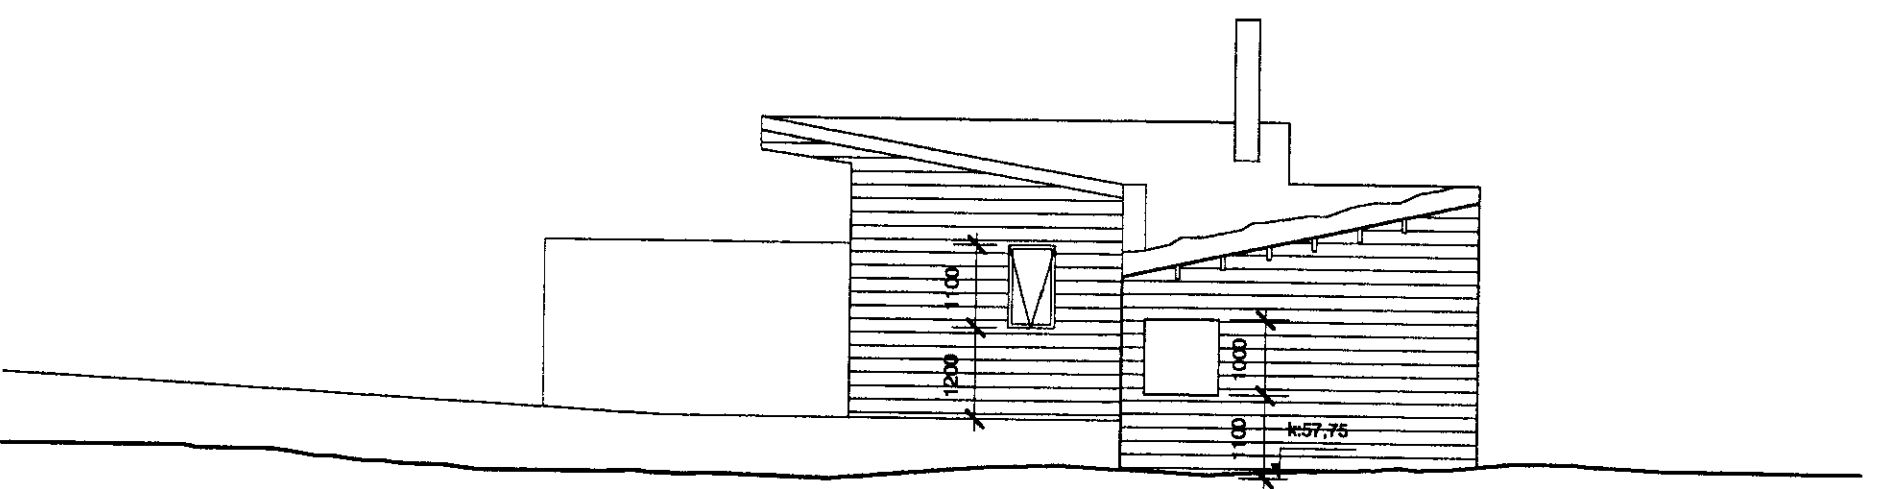

Útlit austur

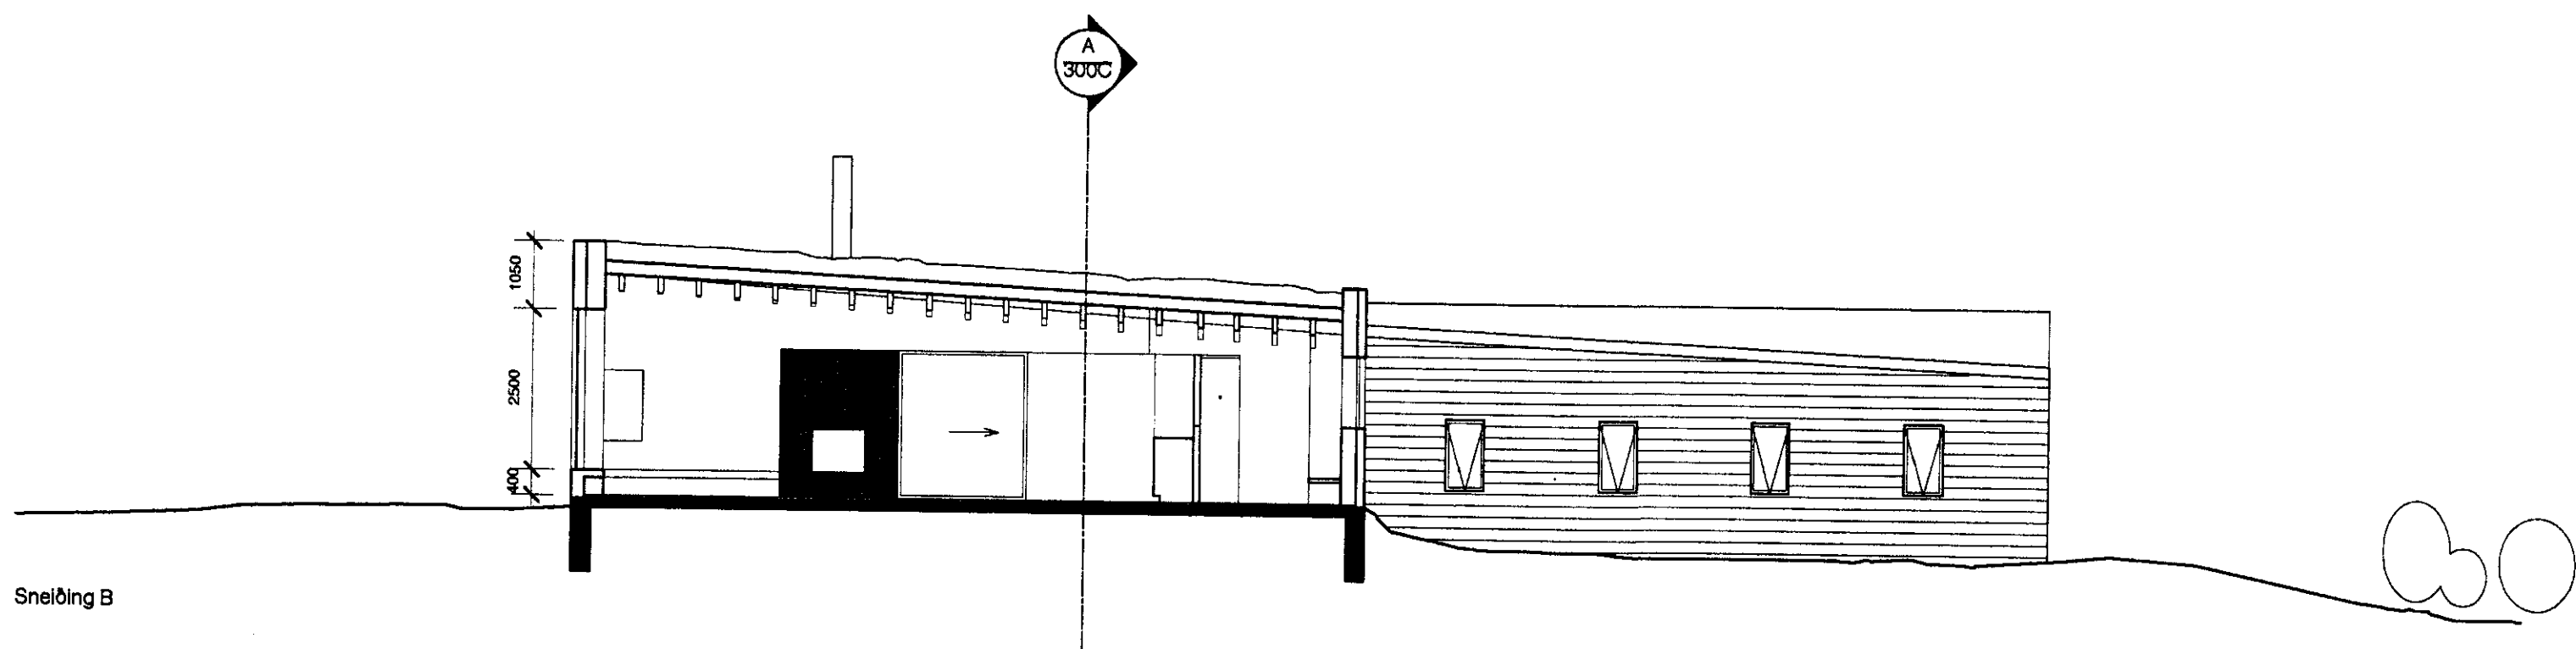

Sneiðing B

verk Sumarbústaður Klöjaleggi
 verkkaupi Þórhallur Sveinsson og Eygló Stefánsdóttir
 teikning Útlit og sneiðingar
 m.k.v. 1:100 1:500 1:2000
 dags. ágúst 2000
 teiknað ST

STUDIO GRANDA Smiðjustigur 11b
 Reykjavík
 IS-101
 Ísland
 sími +(354) 562 2681
 fíx +(354) 552 6926
 email studiogranda@studiogranda.is
 Margrét Herberdóttir arkitekt RIBA FAI
 Steve Christer arkitekt RIBA FAI
 verk teikn. breyt.
80 300 C