


Snið í plötu 1:10

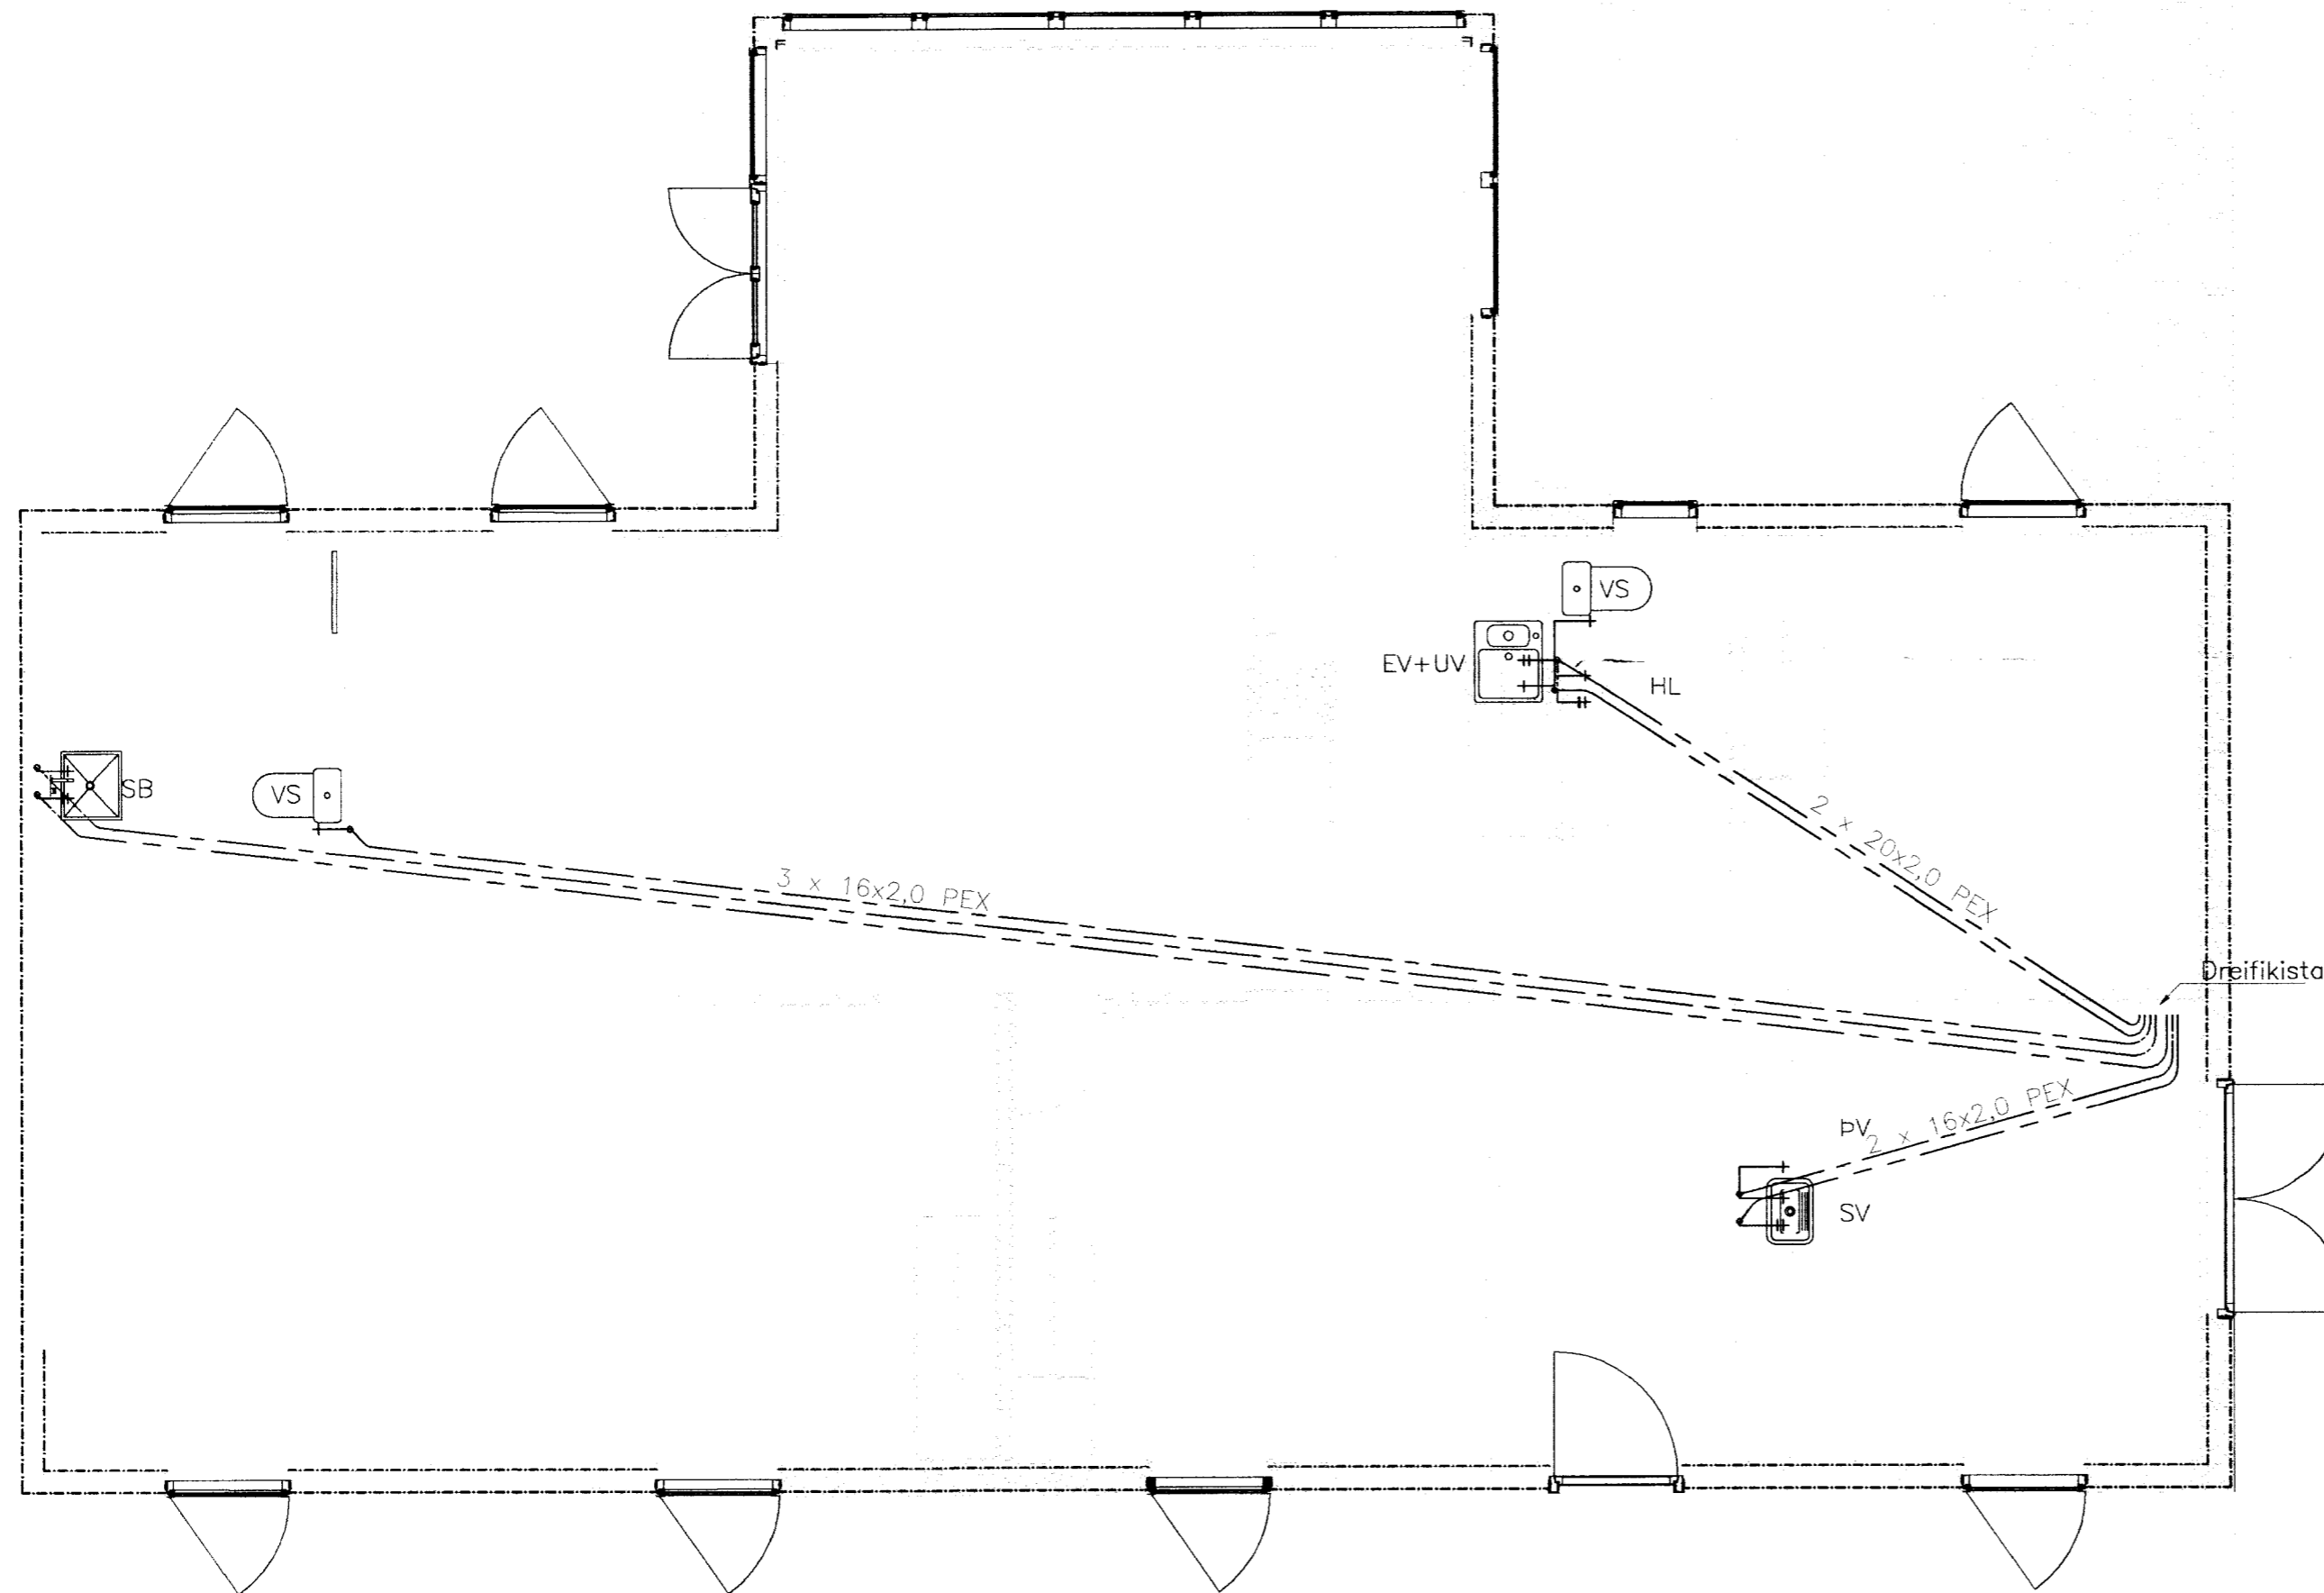

GRUNNMYND 1:50

NR.	DAGS.	BREYTING.	AF
FJÖLHÖNNUN Verkfræðistofa			Stórhöfða 27, 110 Reykjavík Sími: 5250300 Fax: 5250309 Netfang: fjolhonnun@fjolhonnun.is
BREIÐÁS 29			BLAÐ P-02
NEYSLUVATNSLAGNIR			KVARDI 1:50
Grunnmynd og snið			1:20
SAMB. <i>Guðmundur Þ. Þósson</i>			REIKN. BTA
KT. 130450-3859 Guðmundur Þósson			TEIKN. BTA
YFIRFARIÐ			DAGS. SEPT-06
			NR. 06-143