Samþ. 10.08.2004

Hilmar Einarsson

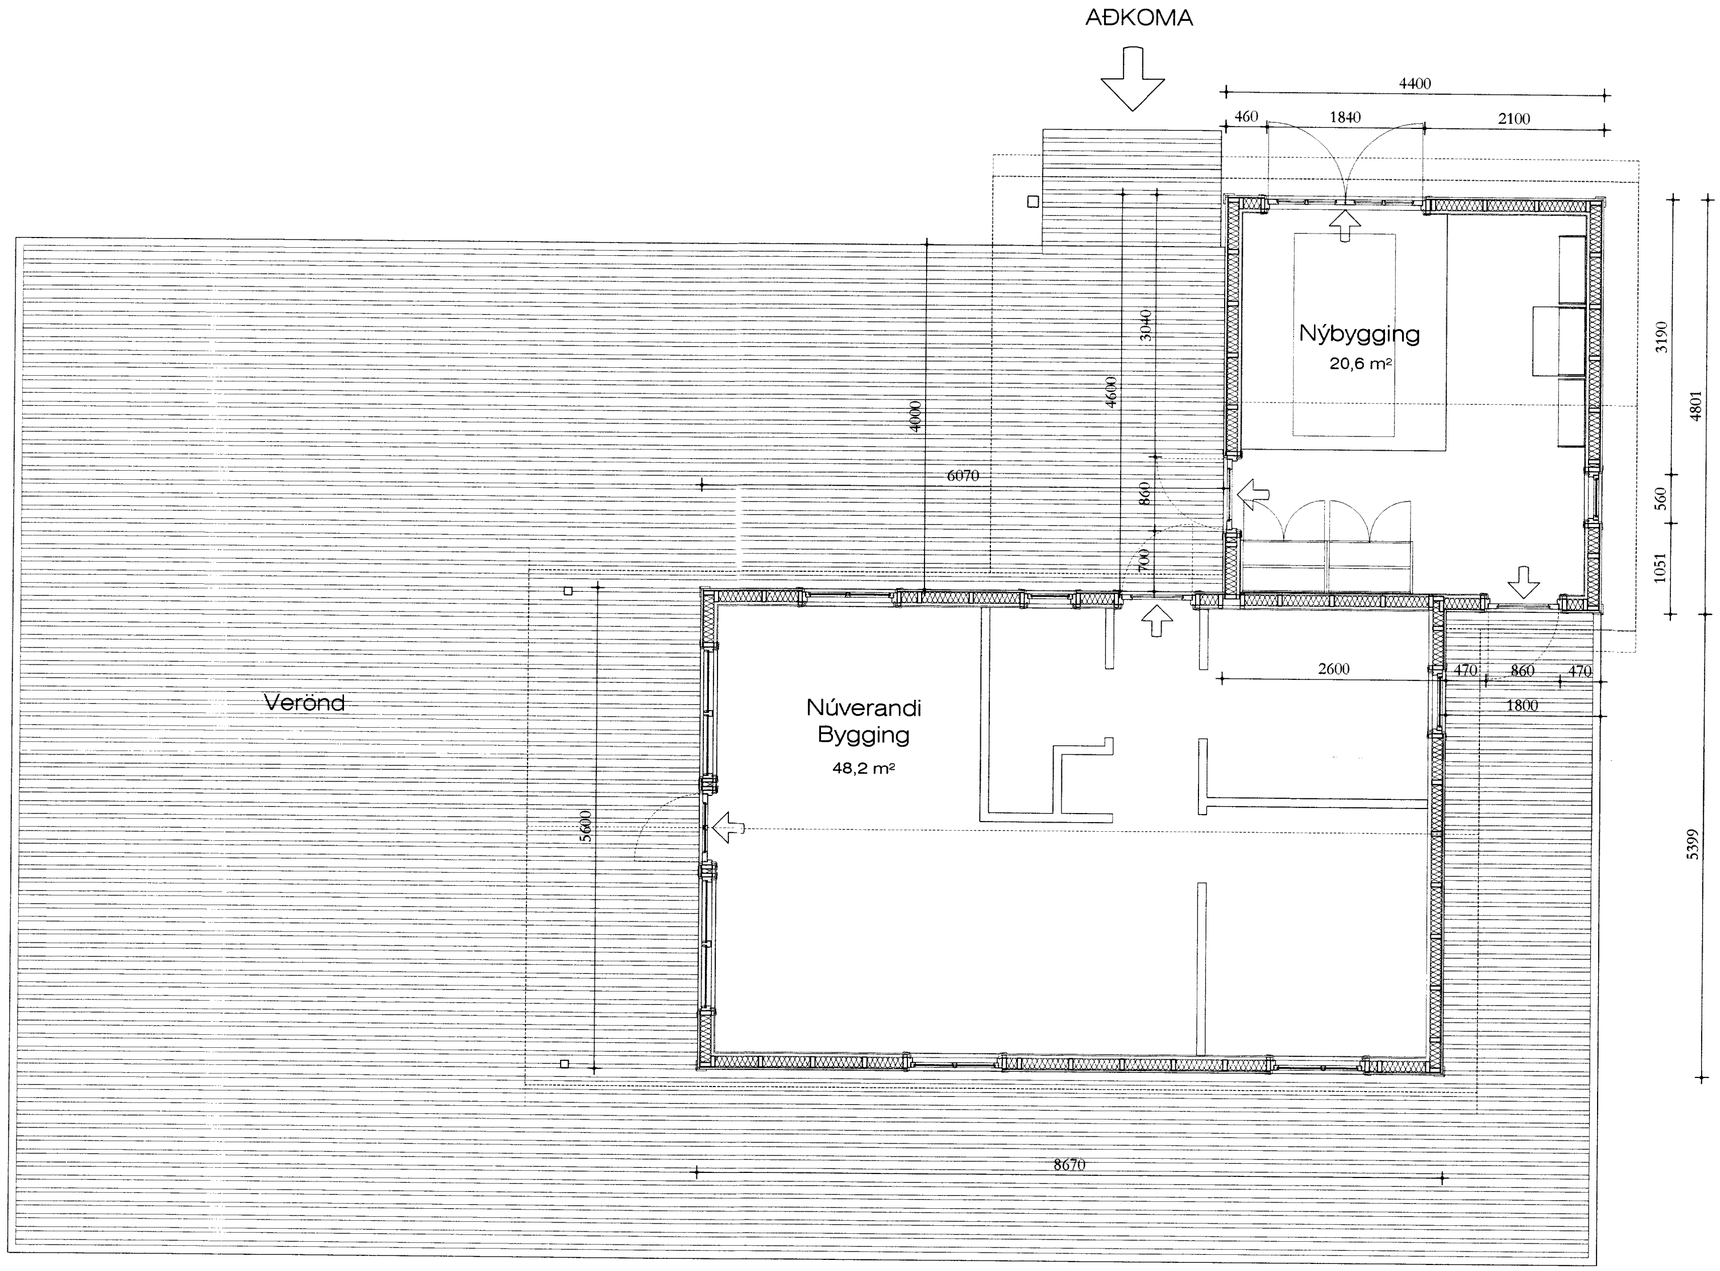

BYGGINGARLÝSING:

-Sótt er um að fá að byggja 20,6 m² viðbyggingu við núverandi frístundahús.

-Er þessari nýbyggingu ætlað að vera geymsla, m.a. fyrir golf-bíl.

-Byggingin verður byggð á samskonar hátt og núverandi bygging og með sömu klæðningum. Þak verður hið sama og með sama þakhalla, en lægri mænishæð sem því nemur að byggingin er grennri.

-Teikningar unnar eftir hönnun ABS teiknistofu - Jóhannes Pétursson - 04. 2001

KIÐJABERG-30 GARÐAVERK	NEXUS ARKITEKTAR
GRUNNMYND 1.-HÆÐ mkv. 1:50 teiknað ÍÖG dags. 02.07.´04	Ívar Örn Guðmundsson arkitekt 130865 3489 Laugavegi 24 101 Reykjavík Sími. 5511-065 GSM. 864-6434 nexus@xnet.is
	nr. KB-A01