



SVEFNLOFT. MKV. 1:100.

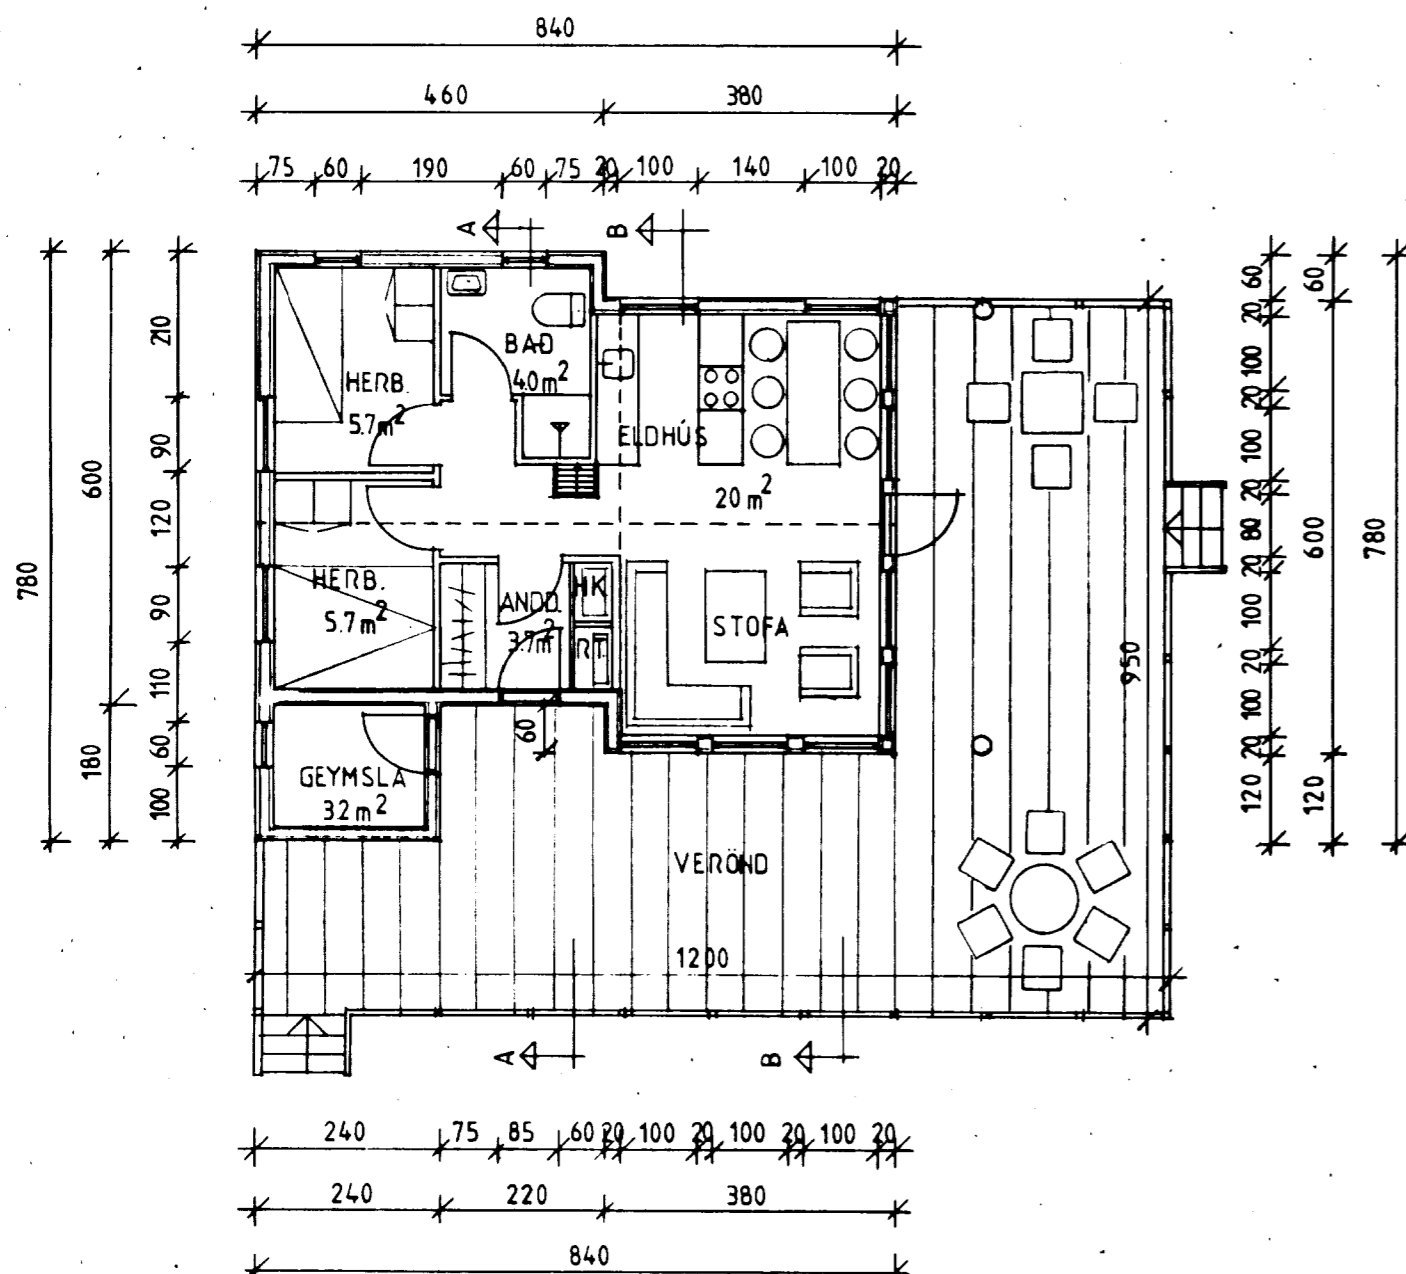

GRUNNMYND. MKV. 1:100.

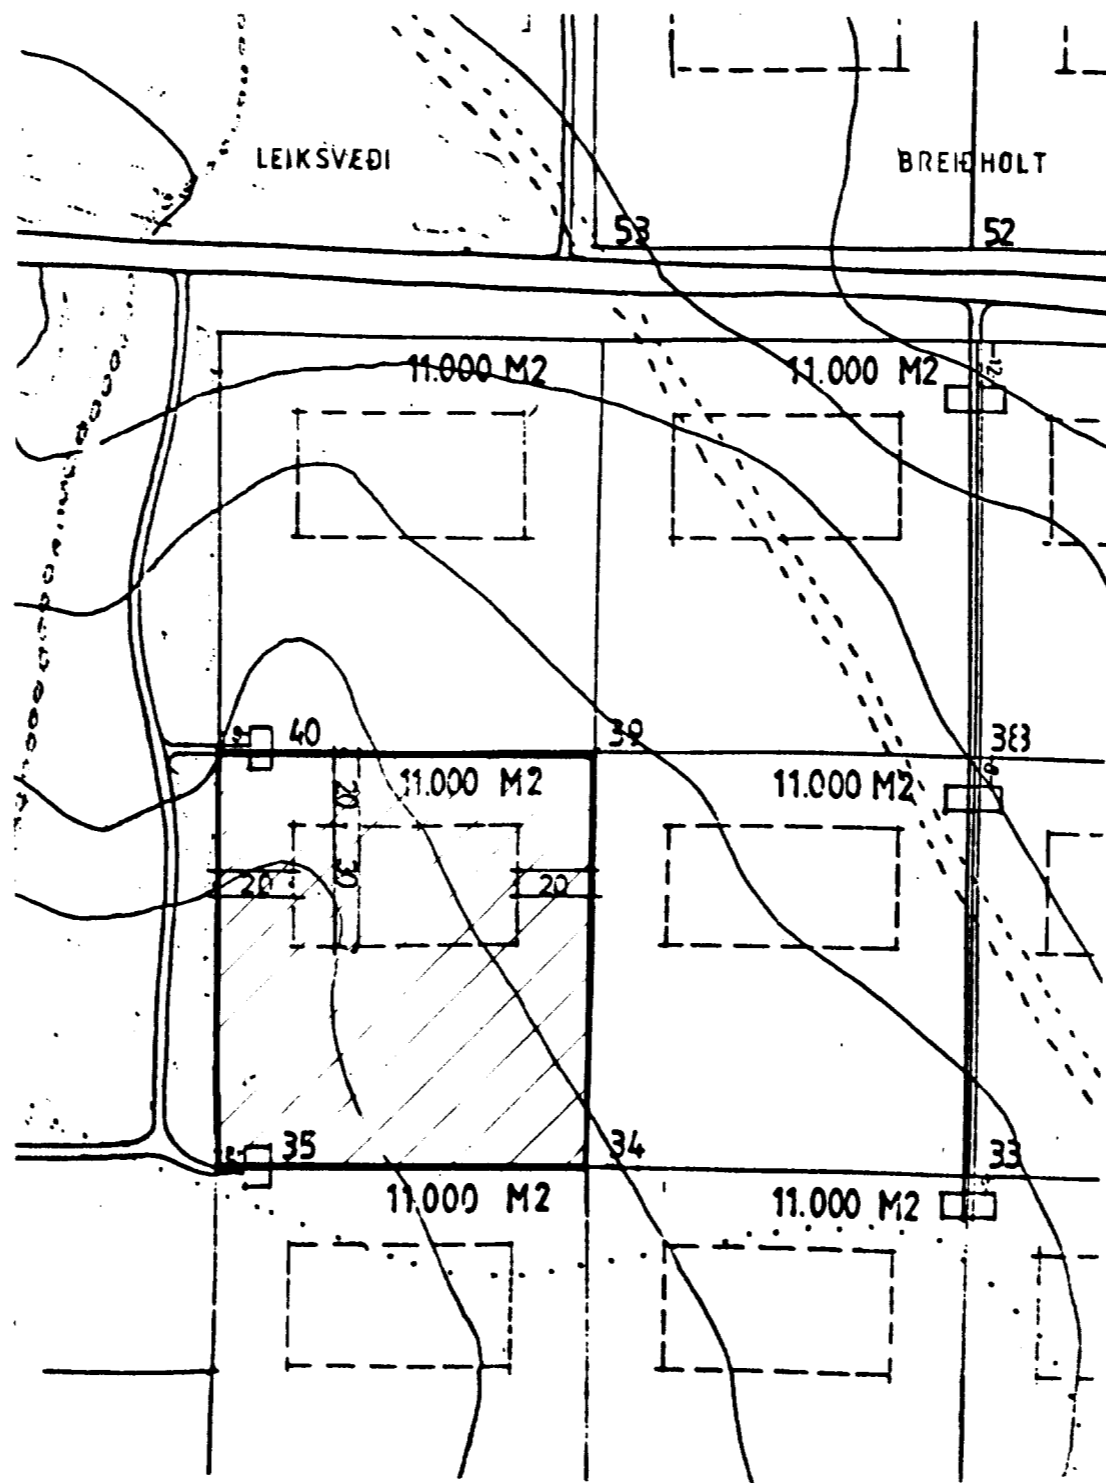


SKÝRINGARMYND AF SVÆÐINU.
MKV. 1:2000.

GRUNNFLÖTUR BÚSTAÐS	50.4 m ²
GEYMSLA	4.3 m ²
RÚMMÁL BÚSTAÐS	169.4 m ³
STÆRÐ LÓÐAR	11000 m ²

STUTT LÝSING:

BÚSTAÐURINN ER BYGGÐUR UPP Á GRIND, EINANGRAÐ Á MILLI OG KLÆDDUR AÐ INNAN MEÐ SPÓNAPLÖTUM. AÐ UTAN ER HANN KLÆDDUR MEÐ STANDANDI BANDSAGAÐRI FURU (SKARAÐRI) OG HINSVEGAR VATNSPOLNUM KROSSVIÐ SAMANBER TEIKN. 102.

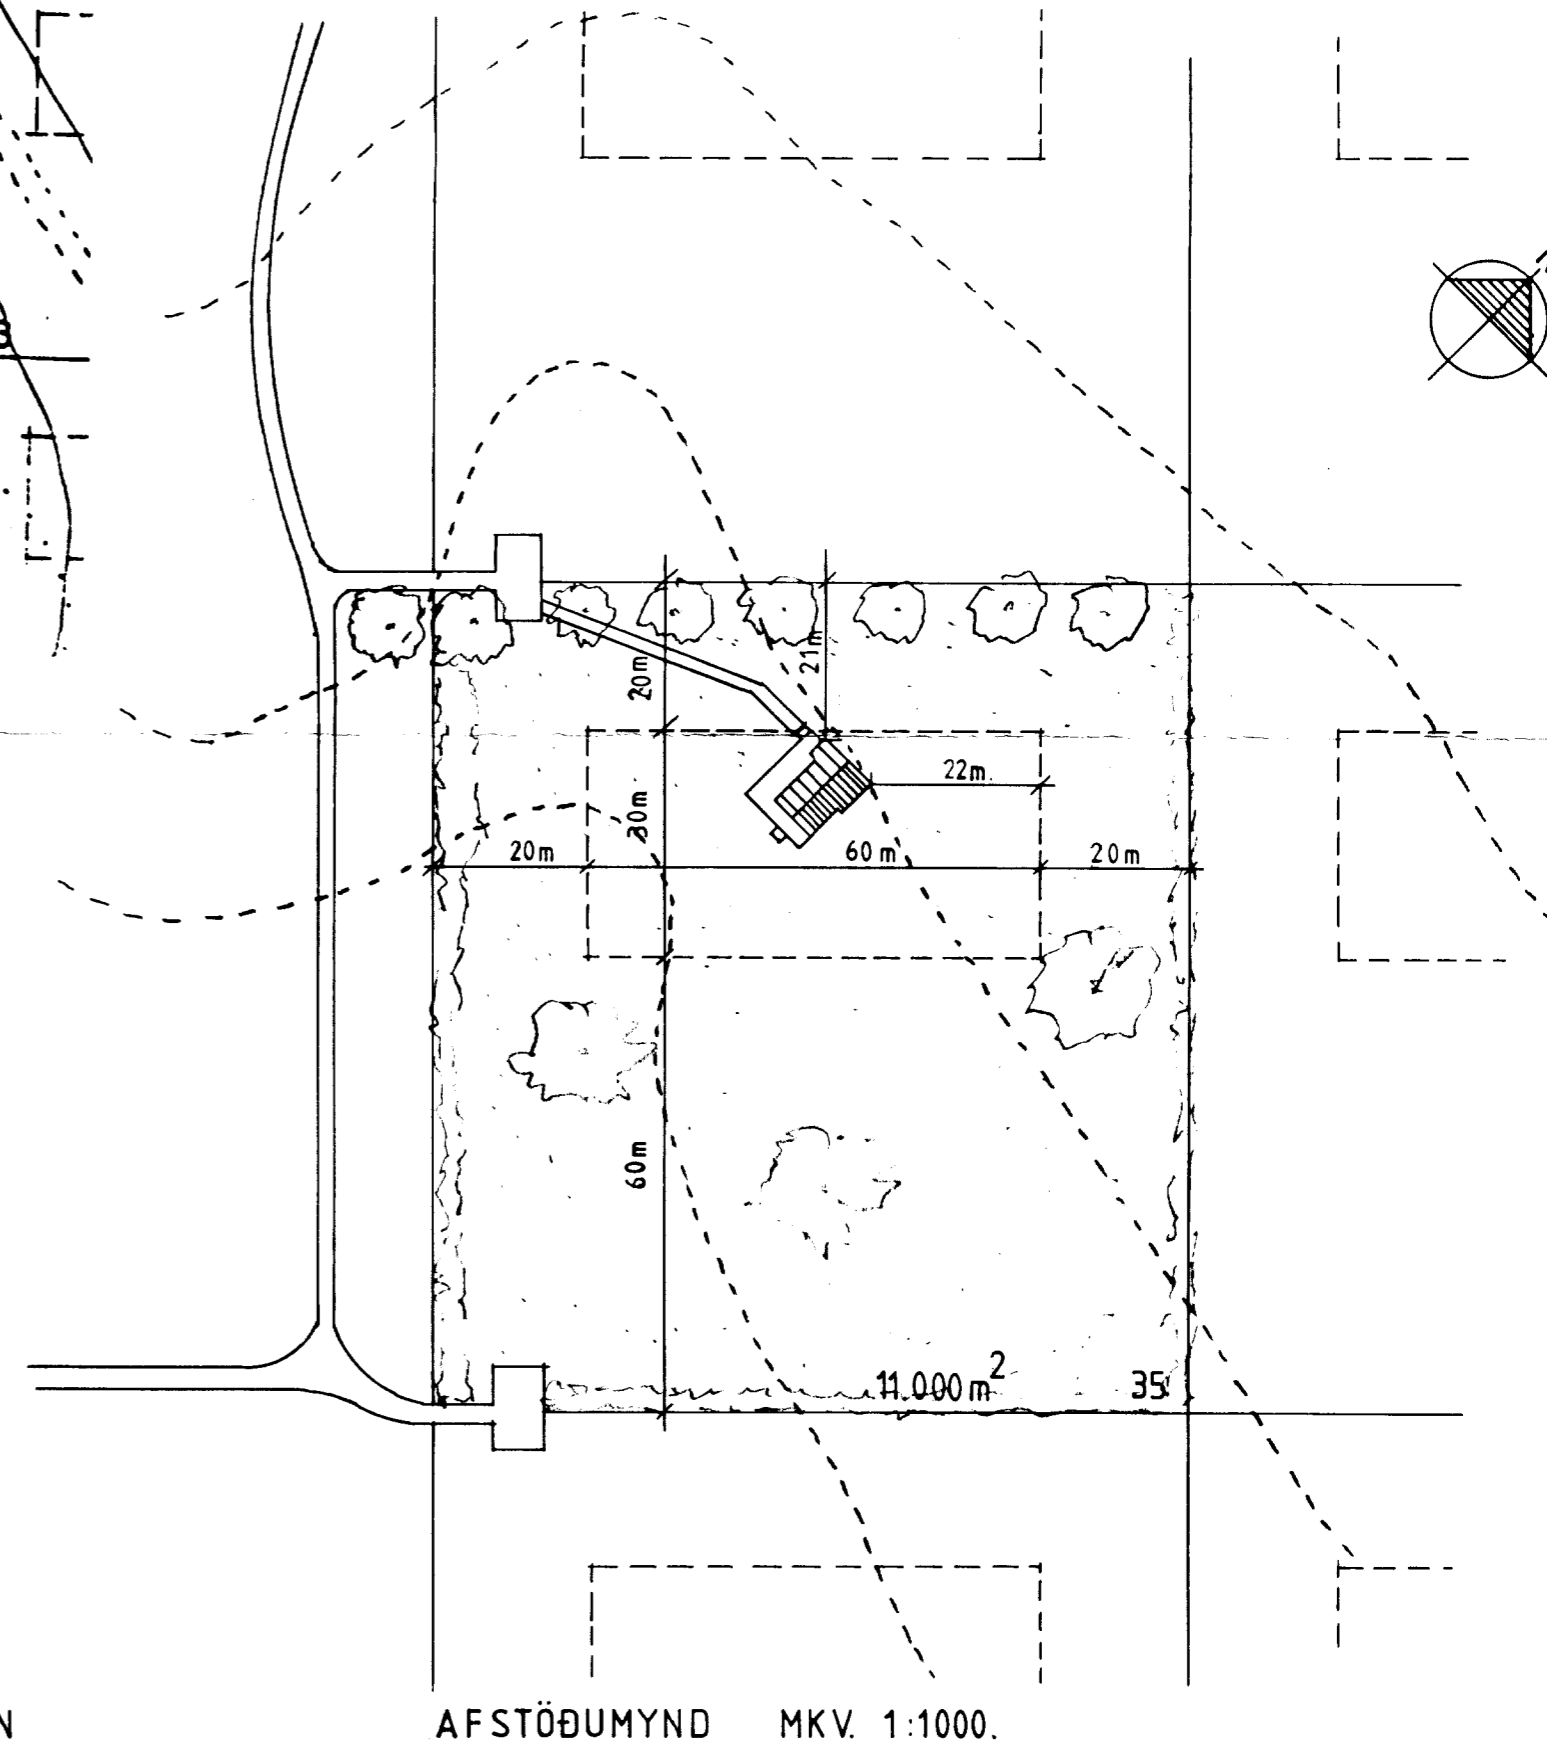

AFSTÖÐUMYND MKV. 1:1000.

Samp. 1990
H. M. Gunnarsson

SUMARBÚSTAÐUR. *Kidjabeig*
DYJAKRÓKAR 35. GRÍMSNESI.

GRUNNMYNDIR, AFSTÖÐUMYND.

MKV. 1:100, 1:1000, 1:2000. DAGS. 24.3. 1990. PBJ.

PÉTUR BOLLI JÓHANNESSON ARKITEKT FAÍ.
HVERFISGÖTU 17. HAFNARFIRÐI S: 652917.

Pjetur O. Johannesson
BALDUR O. SVAVARSSON ARKITEKT FAÍ.

Þórir Bjarnsmannsson
Mjarni 2.
110 Recykjavík Sími 738444