



Samp. 29.03.2005

Hilmar Einarsson

BYGGINGARLÝSING

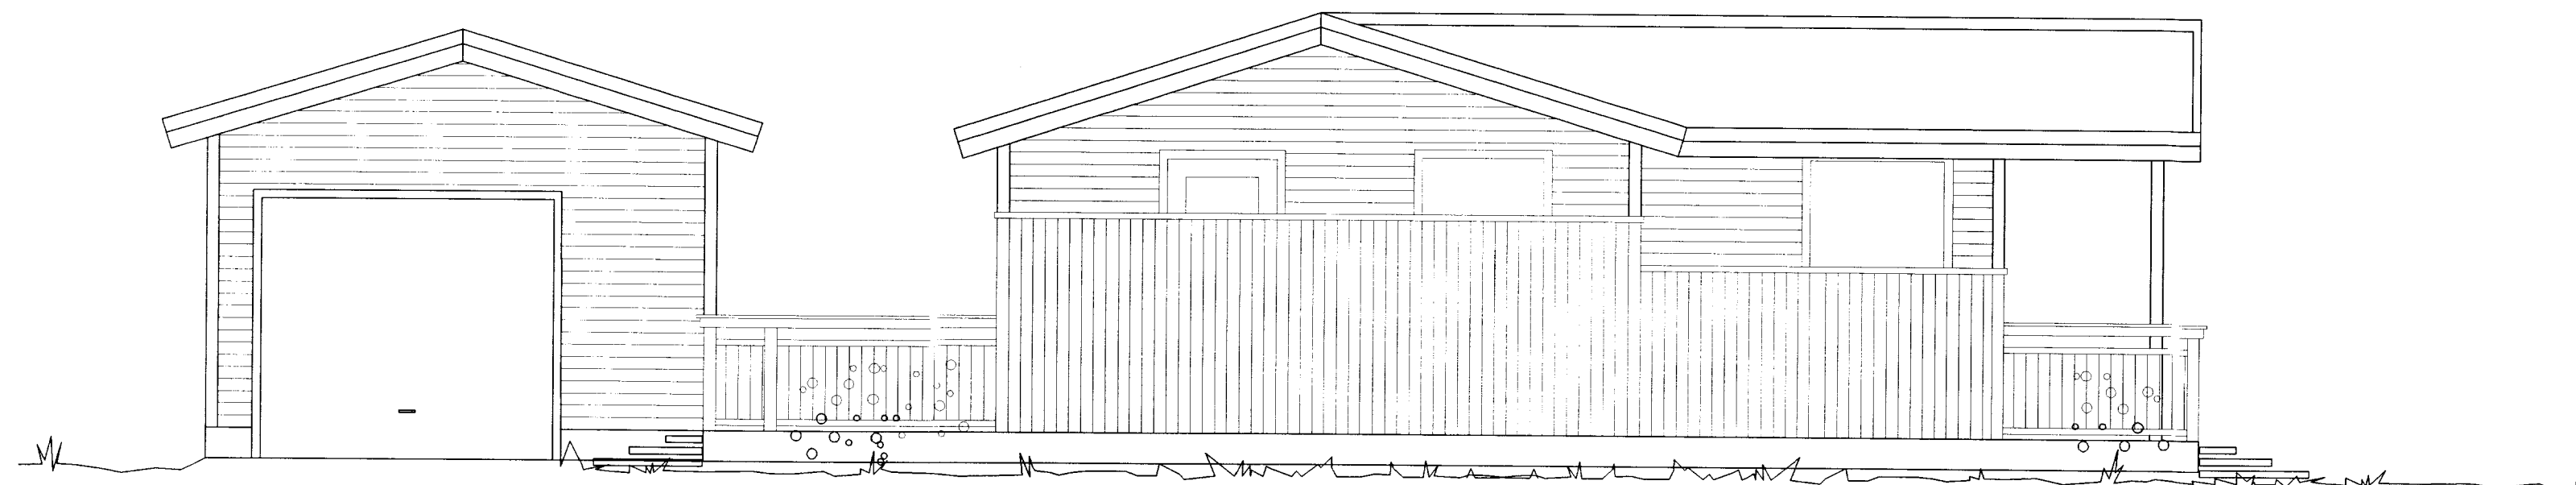

ÚTLIT VESTUR 1:50

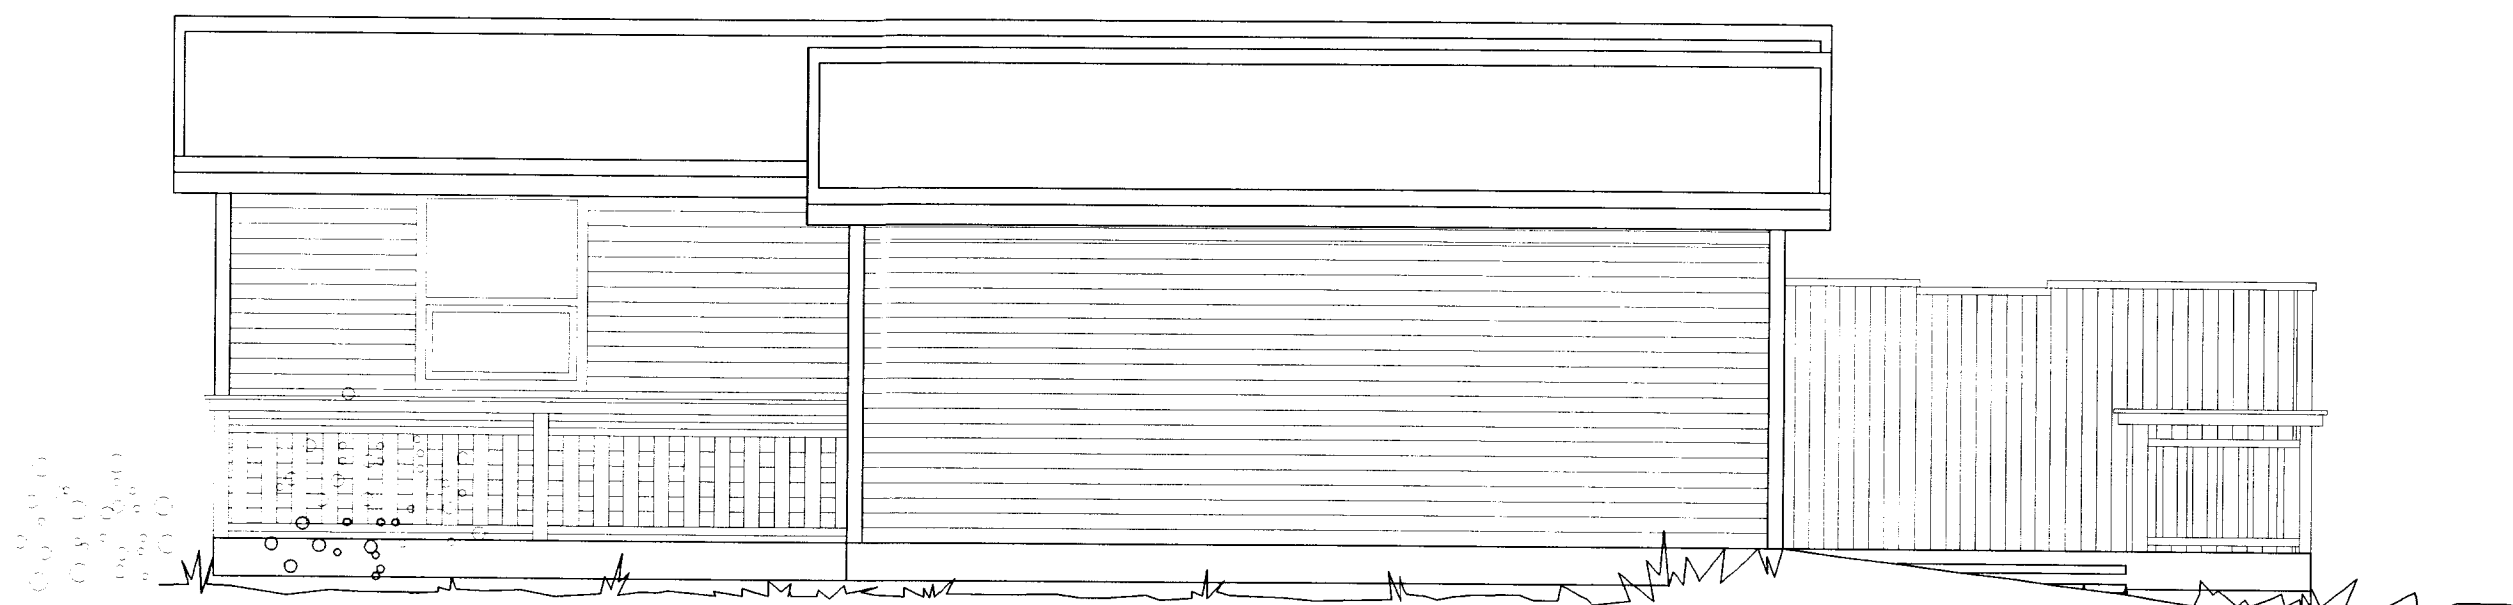

ÚTLIT NORÐUR 1:50

FRÍSTUNDAHÚS OG ÚTIHÚS
Kíðjberg lóð nr.36
Grímsneshrepp

EIGANDI: Ólafur Stefánsson kt. 110853-7349
Lögafold 43, 112 Reykjavík

BYGGJANDI:

STUÐLAR ehf.
gsm 893 9899

TEIKNAD: HS fyrir SRH

SAMÞYKKT:

Hilmar Einarsson

DAGS: 07.03.2005

KVARÐI: 1:50

ÚTLIT

TEIKN. NR.

3