




SNID Í GÖLFPLÖTU
Mkv. 1:10

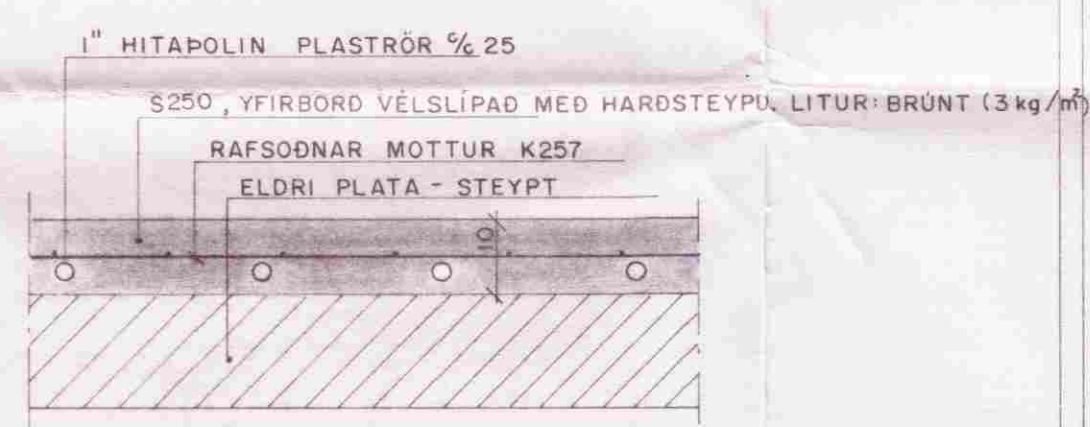


SNID Í ÚTVEGG

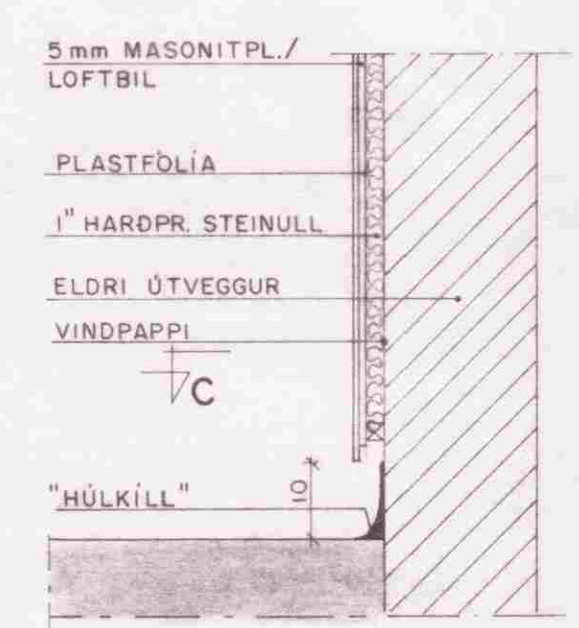


SNID CC

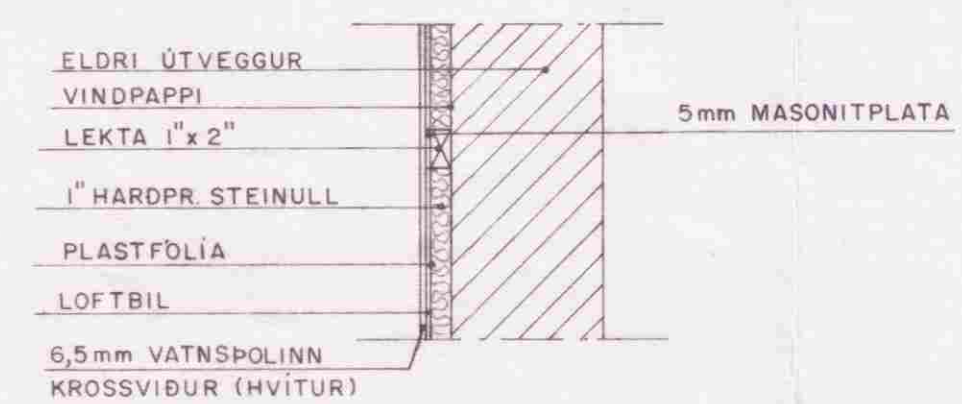


SNID Í INNVEGG

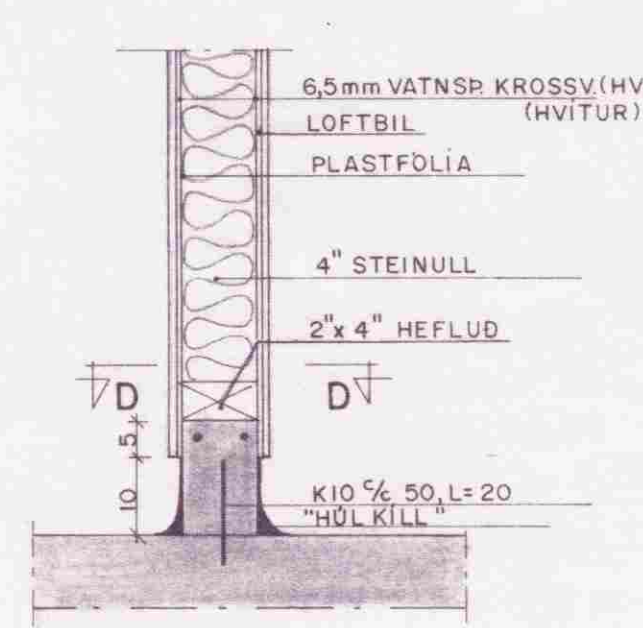


SNID DD

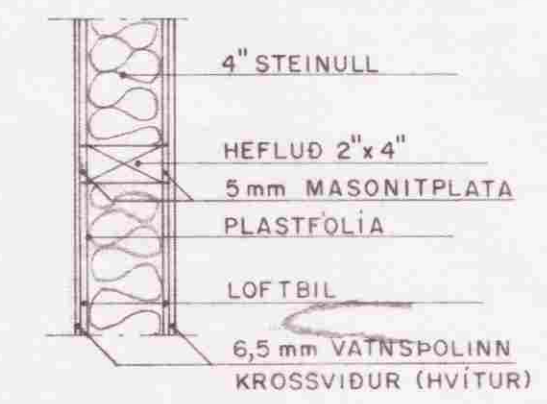

SNID AA
Mkv. 1:50

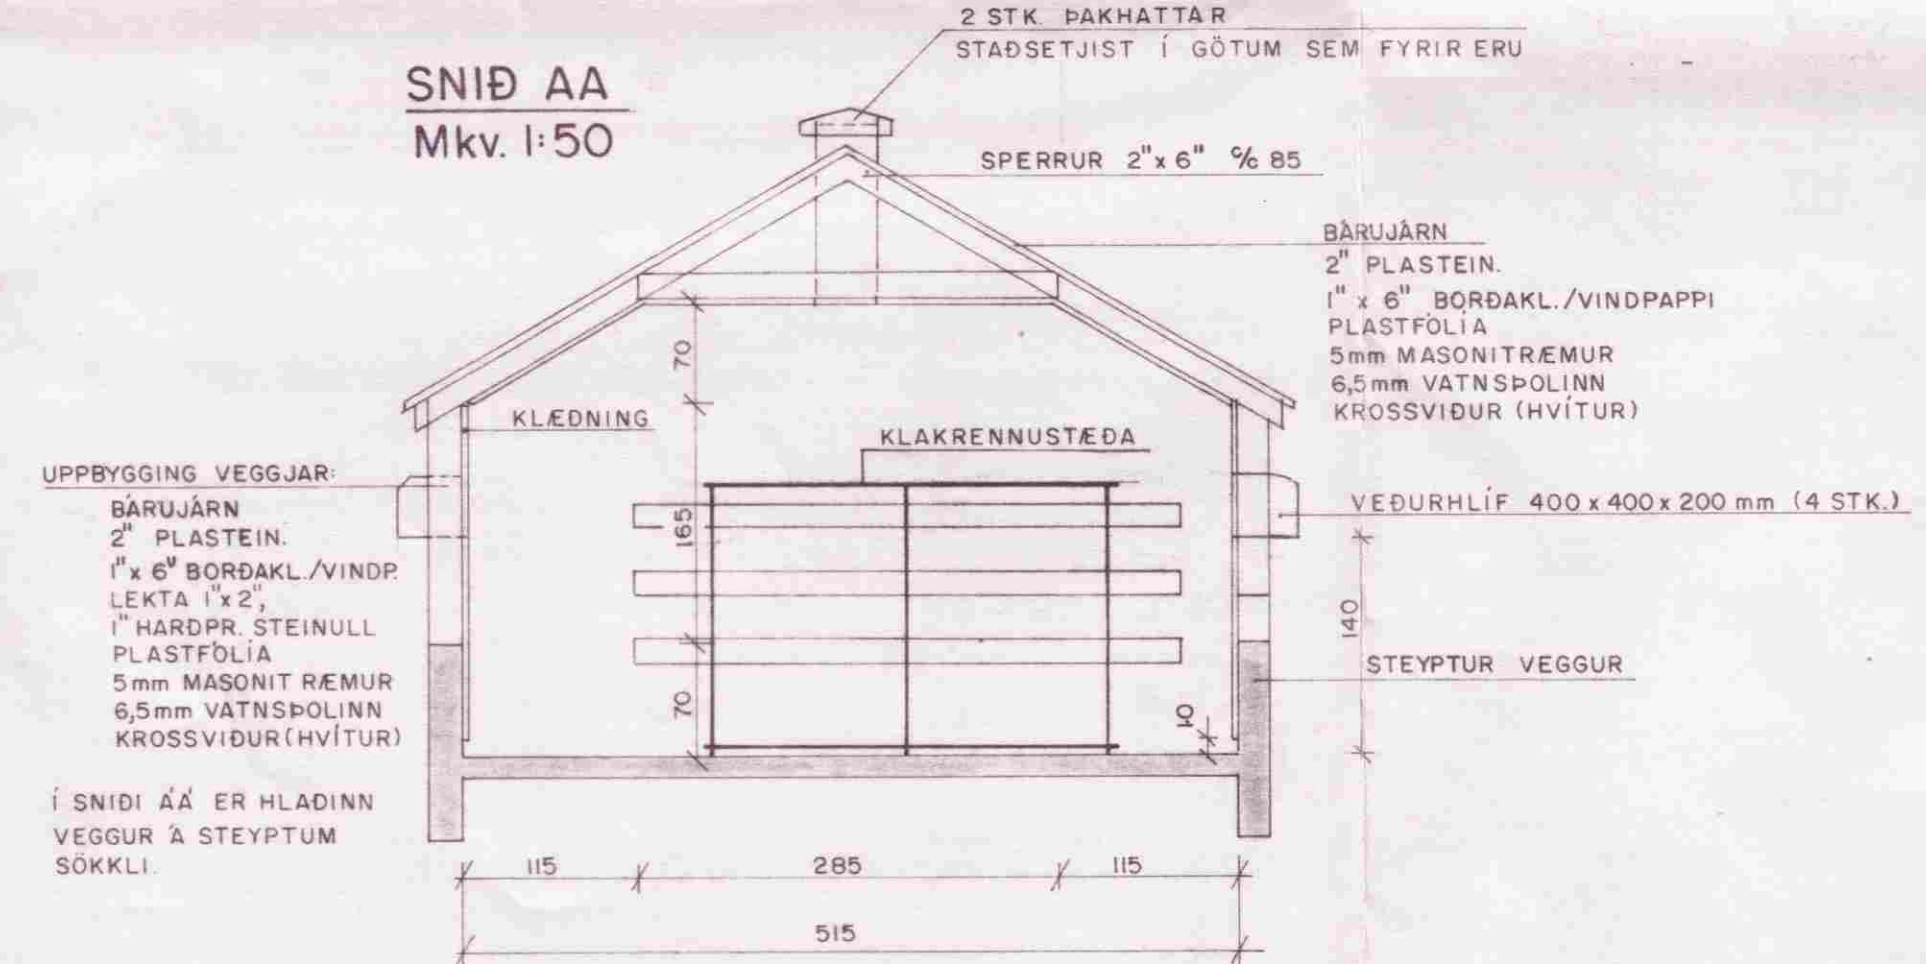

SNID BB
Mkv. 1:50

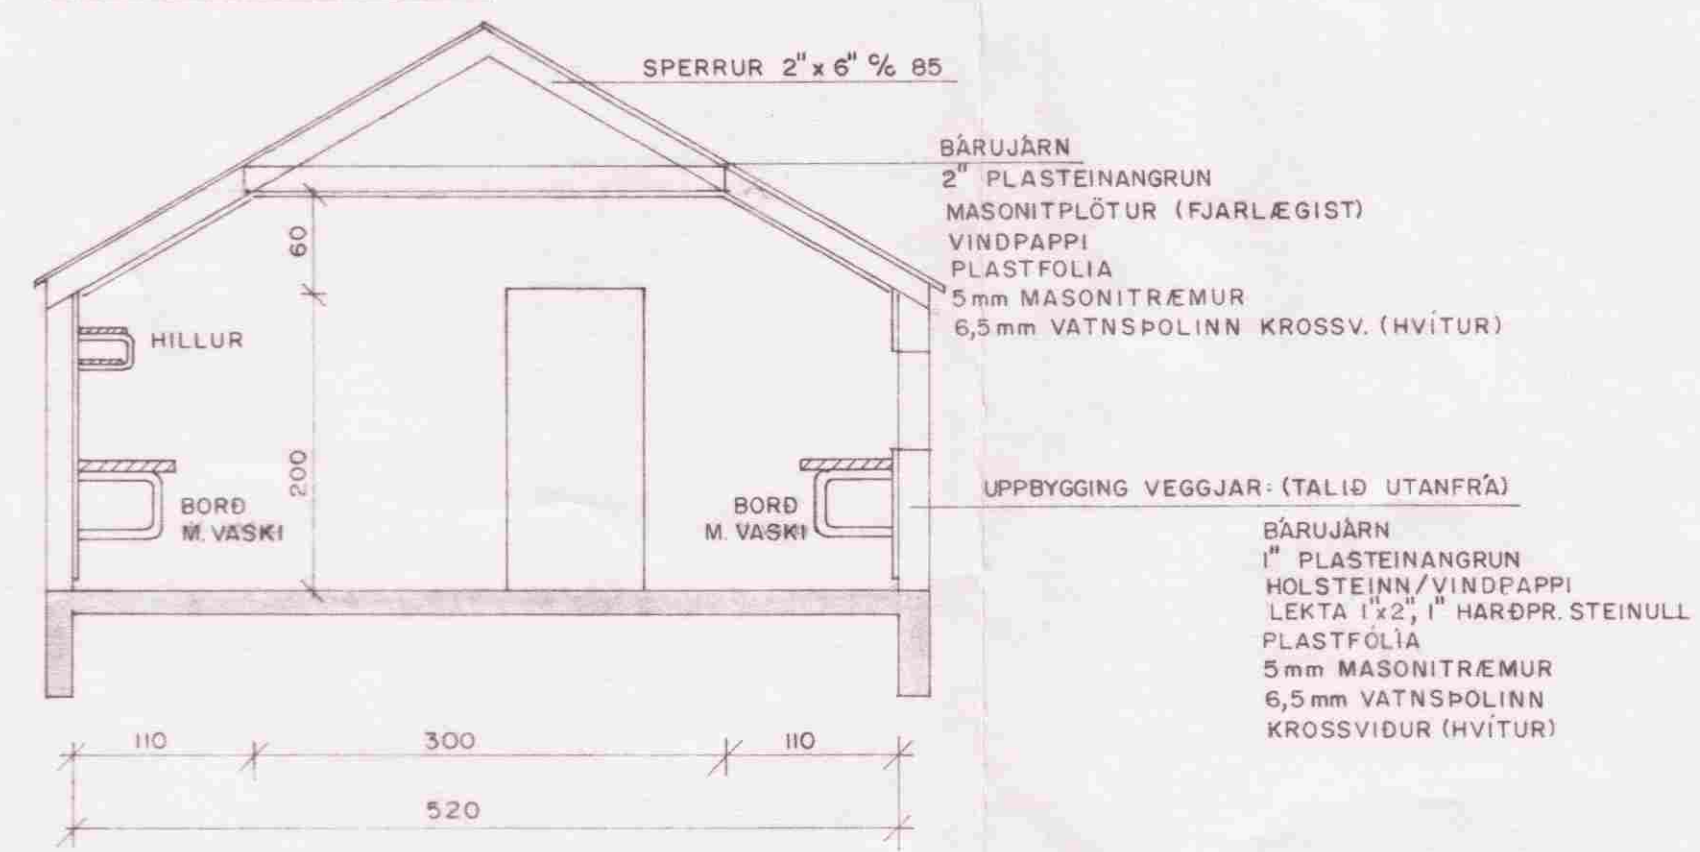

SKÝRINGAR:

- ÖLL ÖNEFND MÁL ERU cm
- Í ÖLL GÖLF KEMUR ÍLÖGN SBR. SNID Í GÖLFPLÖTU.
- GÖLF SKULU HALLA AÐ NIÐUFÖLLUM. A GÖLF A SNYRTINGUM OG ANDDYRUM KEMUR DUKUR.
- HURÐIR SEM LIGGJA AÐ KLAKSAL OG TILRAUNA- OG RANNSÖKNASTOFU SKULU VERA STÁLHURÐIR Í STALKÖRMUM. AÐRAR HURÐIR ERU HEFÐBUNDNAR ÚTI- OG INNIHURÐIR. SAMREMA SKAL ÚTLIT HURÐA. ÚTIHURÐIR SKULU EINANGRÁÐAR.

LR → LOFTRÆSTING
GNF → GÖLFNIDURFALL

| | | |
|---|--|--|
| FJÖLHÖNNUN H/F Verkræðistofa Grensásveg 9, Reykjavík. Sími 82626 og 84441 | | BLAD 1 KVARDI: 1:50 |
| FJALLALAX HF | | REIKN. G.E.HR. TEIKN. H.R.Þ.I. DAGS. ÖKT. 86 |
| KLAKHÚS GRUNNMYND, SNID | | NR. A053-0864 |

| | | | |
|-------|----------|--------------------------|------|
| NR. | 12.12.86 | STADSETNING AFLÖFTUNARS. | H.R. |
| DAGS. | | BREYTING | AF |
| SAMP. | | | |