



SAMPYKKT

30 SEPT. 2008

*Alga Kjartan*  
Byggingaútlitri uppsk. Ámættislu og Flóah.

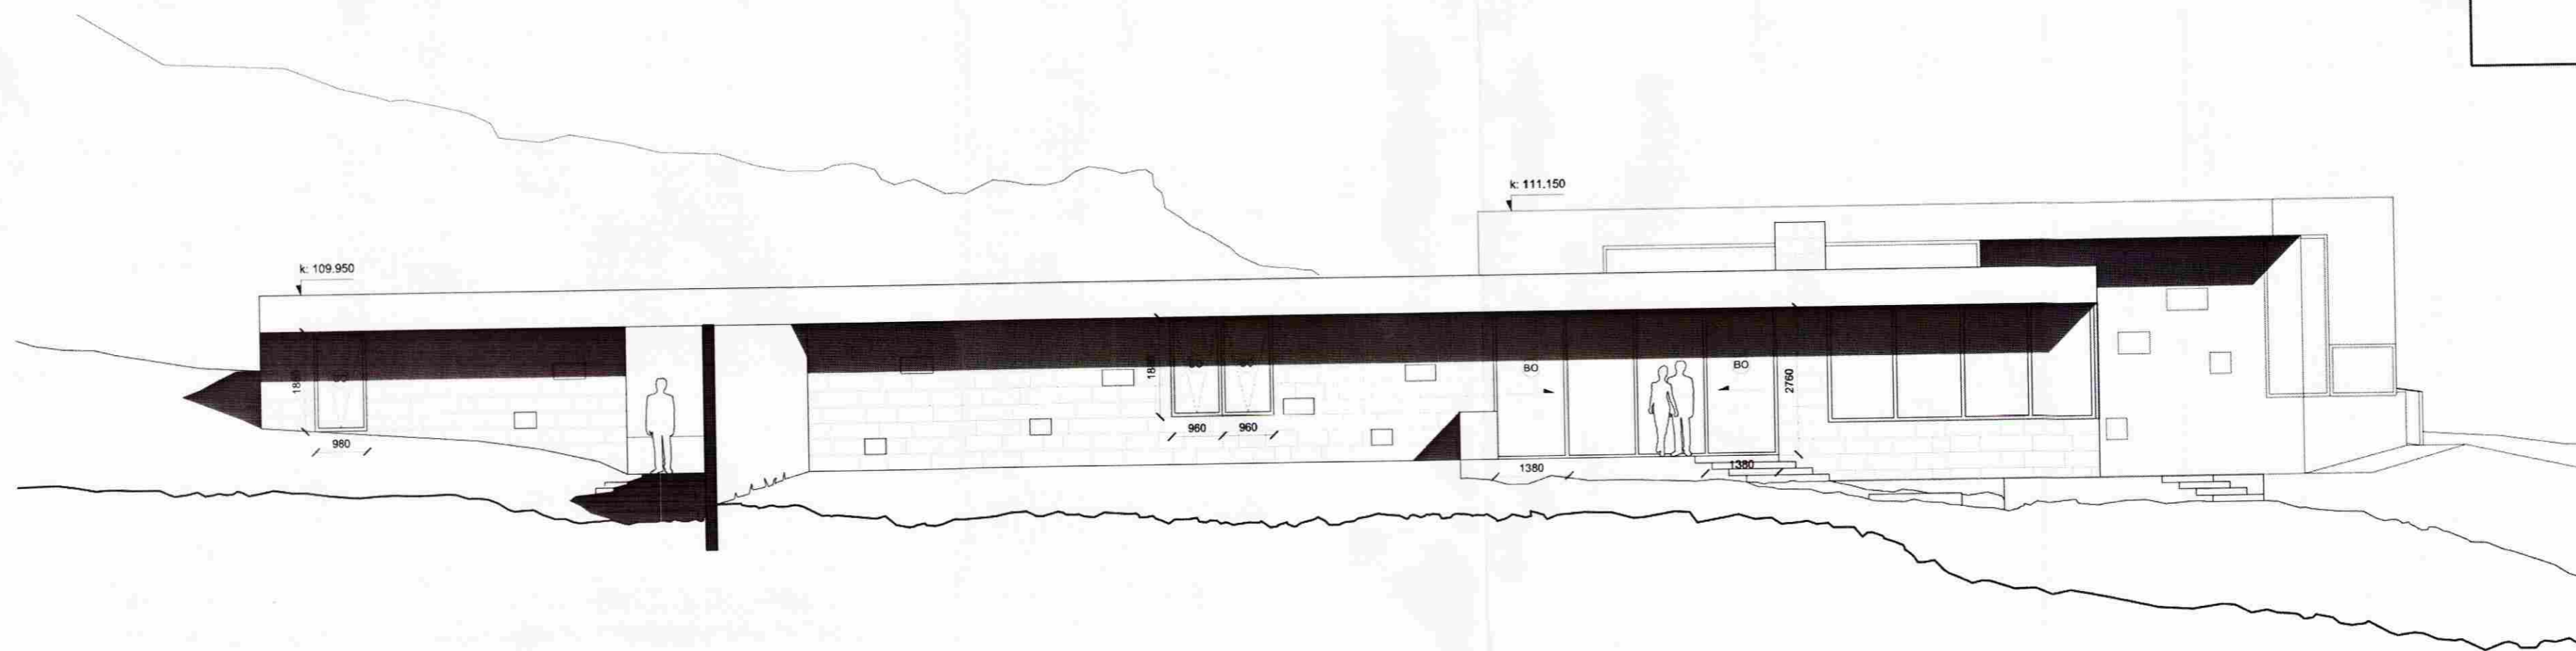

Ásýnd gegnt vestri

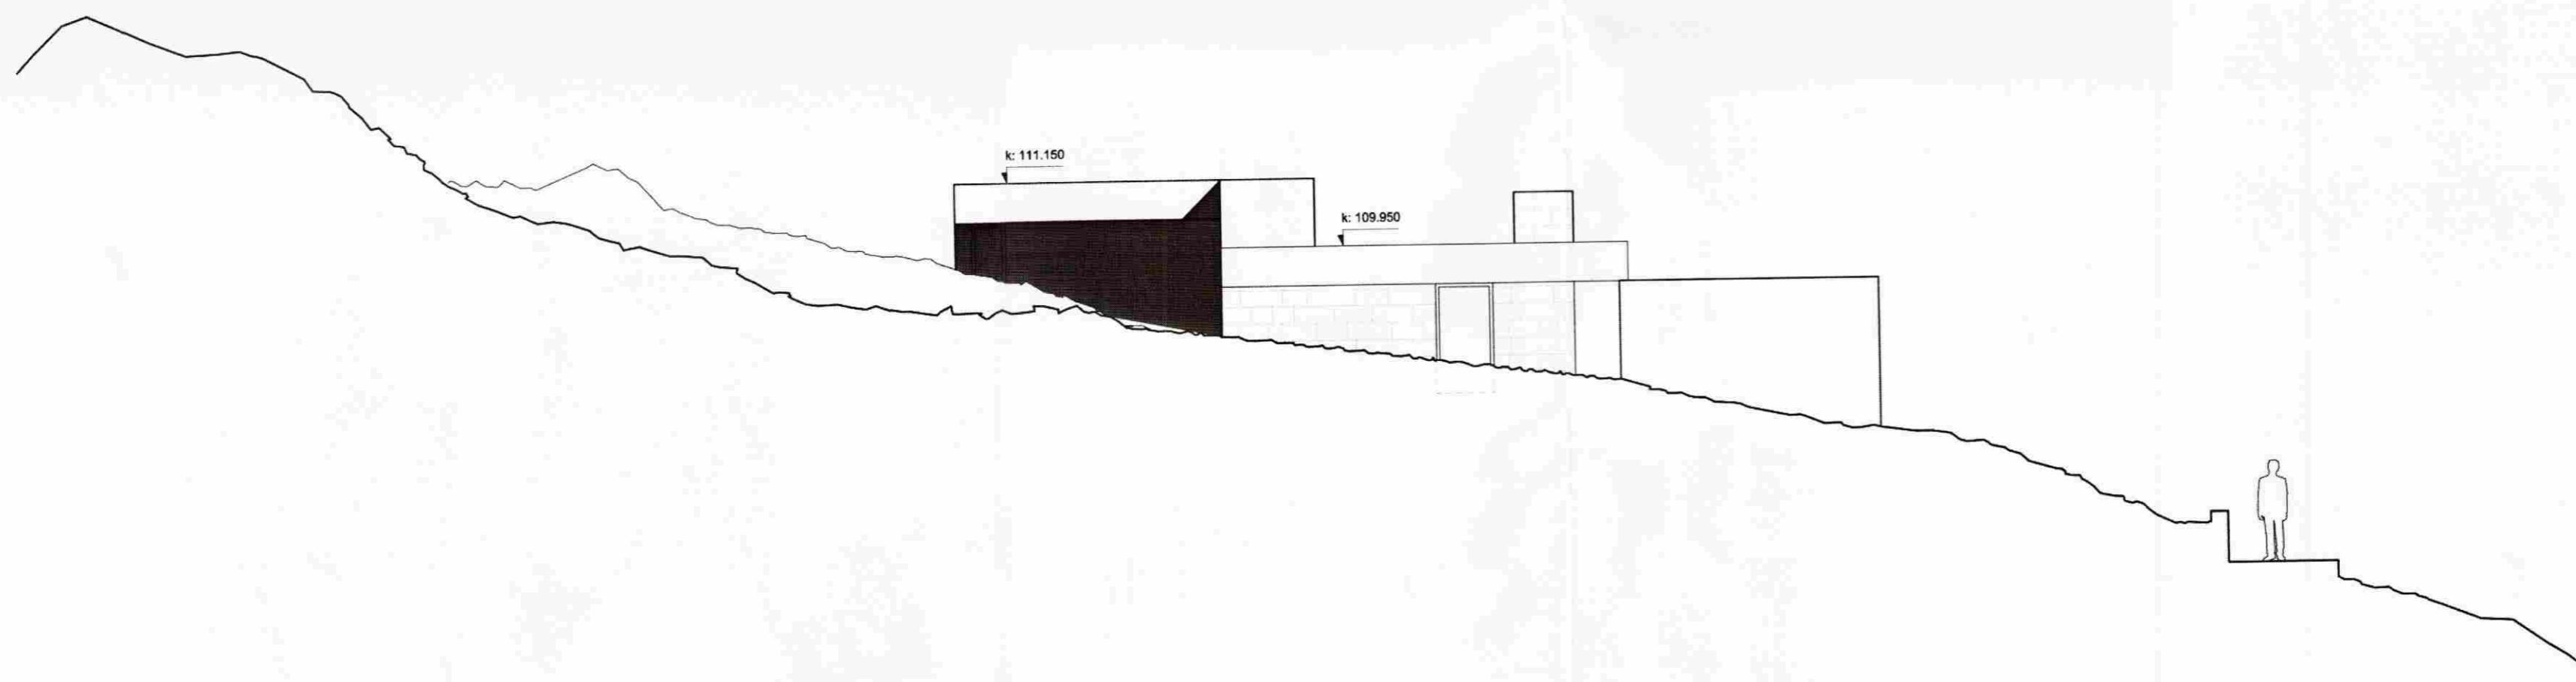

Ásýnd gegnt norðri

Verk: **Sumarhúsið Langatanga - Klöjobergi**  
Verkkaup: Ingunn Elín Egilsdóttir / Robert Kaatee  
Teikning: **Útlit**  
Mkv.: 1:100  
Dagsetn.: 27.07.2008  
Teiknað: KE / AGLA

**KRADS**

Geisgata 9, 3.Hæð  
Kl. 610906-0790  
Sími: 6640320

Samræmingarhönnuður:  
Krislján Eggertsson, kt.: 150873-5769  
Njálsgata 64, 3h. 101 Rvk.  
Sími: 6640320

Verk	Teikn.	Breyting
022	BN-A3	-