



SAMPYKKT

3 0 SEPT. 2008

*Helgi Kjartansson*  
Byggingafultrúi uppáv. Ámessýslu og Flóahfr.

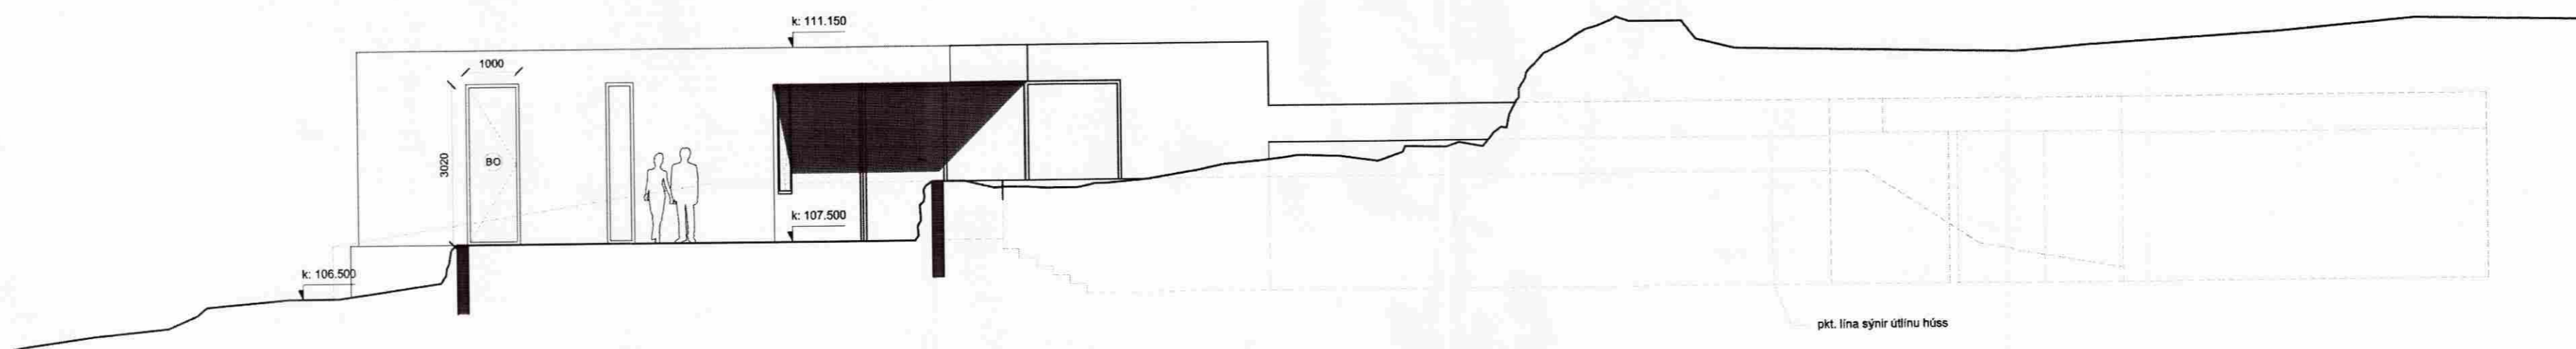

Ásýnd gegnt austri

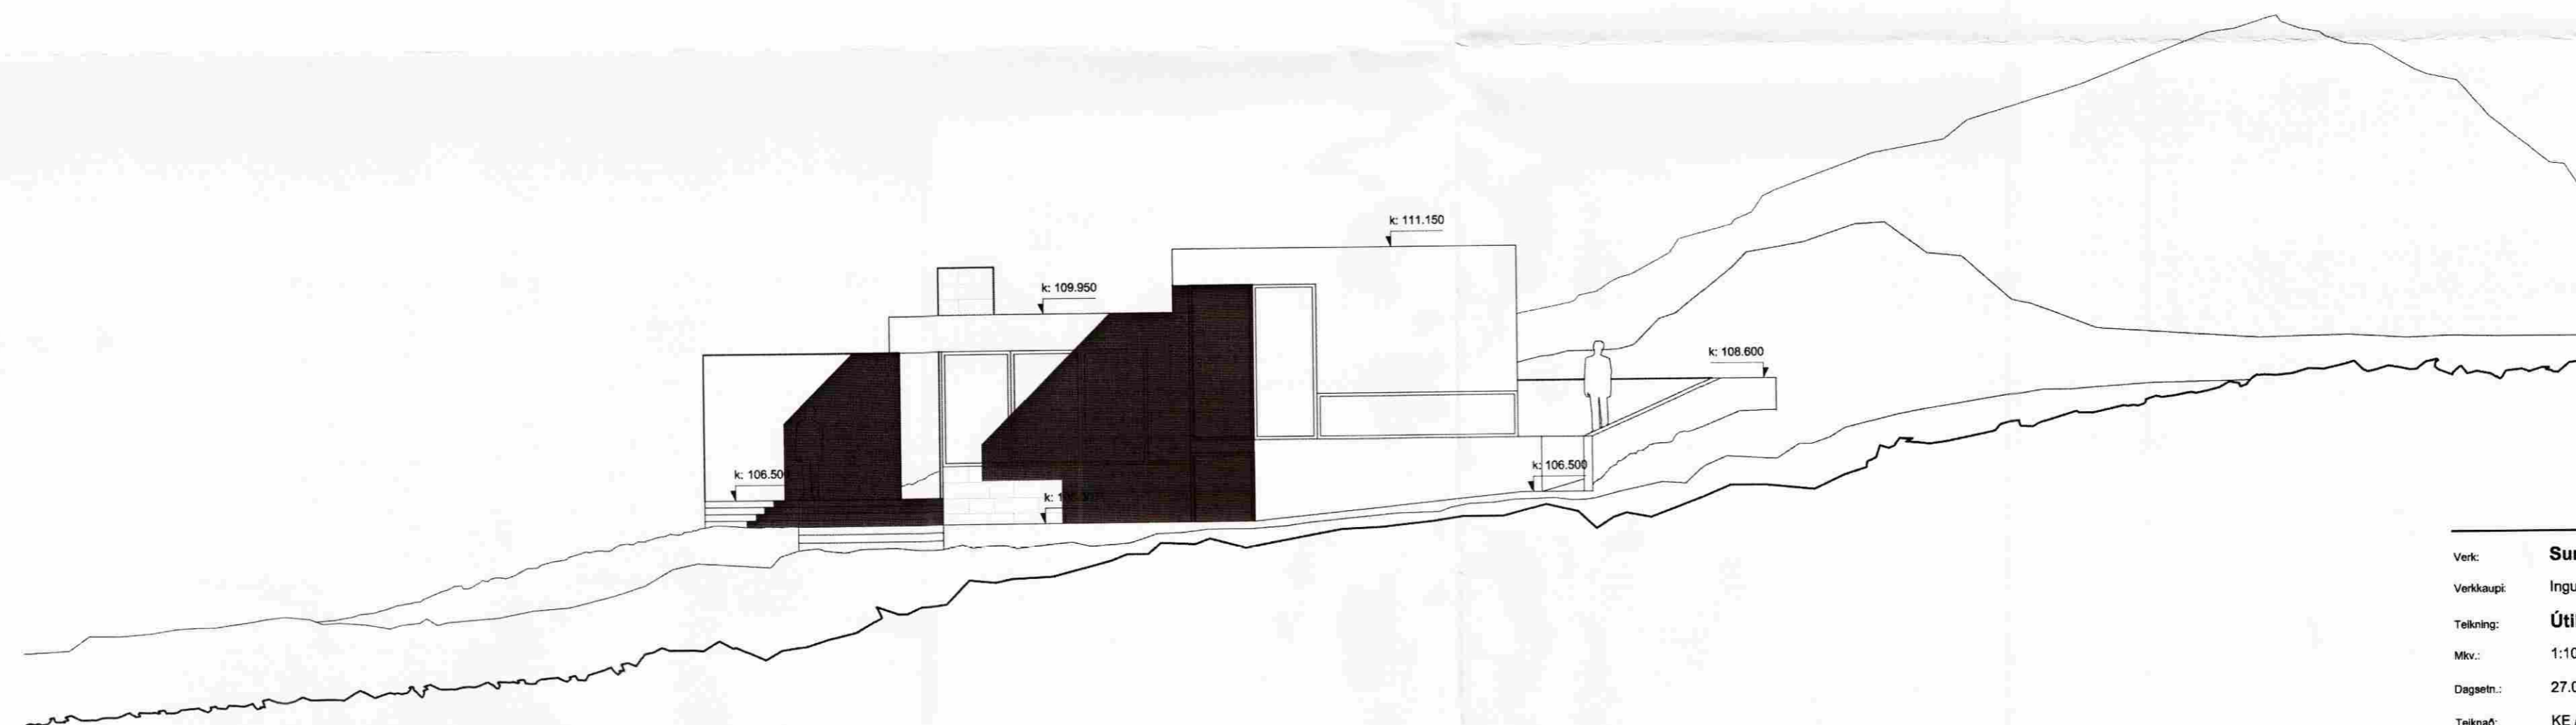

Ásýnd gegnt suðri

Verk: **Sumarhúsið Langatanga - Klöjbergi**  
Verkkaup: Ingunn Elín Egilsdóttir / Robert Kaatee  
Telkning: **Útílit**  
Mkv.: 1:100  
Dagsetn.: 27.07.2008  
Telknað: KE / AGLA

**KRADS**

Geirsgata 9, 3. hæð  
Kl. 610906-0790  
Sími: 6640320

Samræmingarhönnuður:  
Kristján Eggertsson, kt.: 150873-5769  
Njálsgata 64, 3h. 101 Rvk.  
Sími: 6640320

Verk Telkn. Breyting

022 BN-A4