



**SAMÞYKKT**  
 3 0 SEPT. 2008  
*Allyp Kjartan*  
 Byggingafræðingur / Amessýslu og Flóahf.

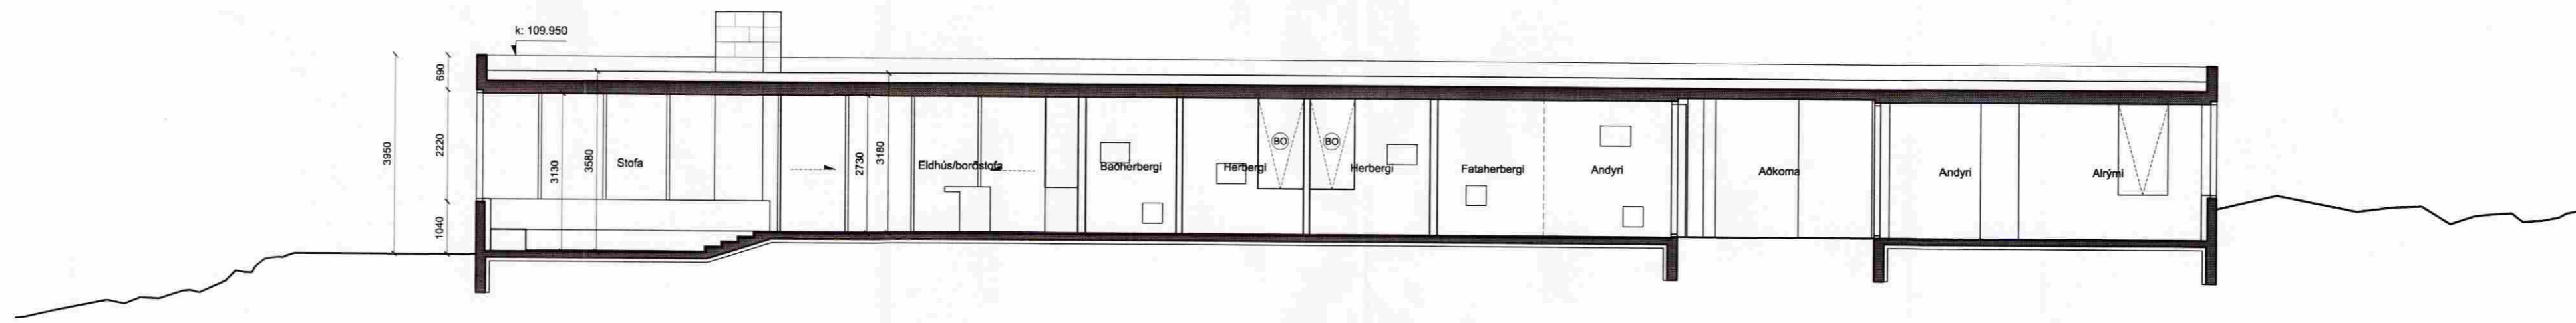

Sneiðing AA

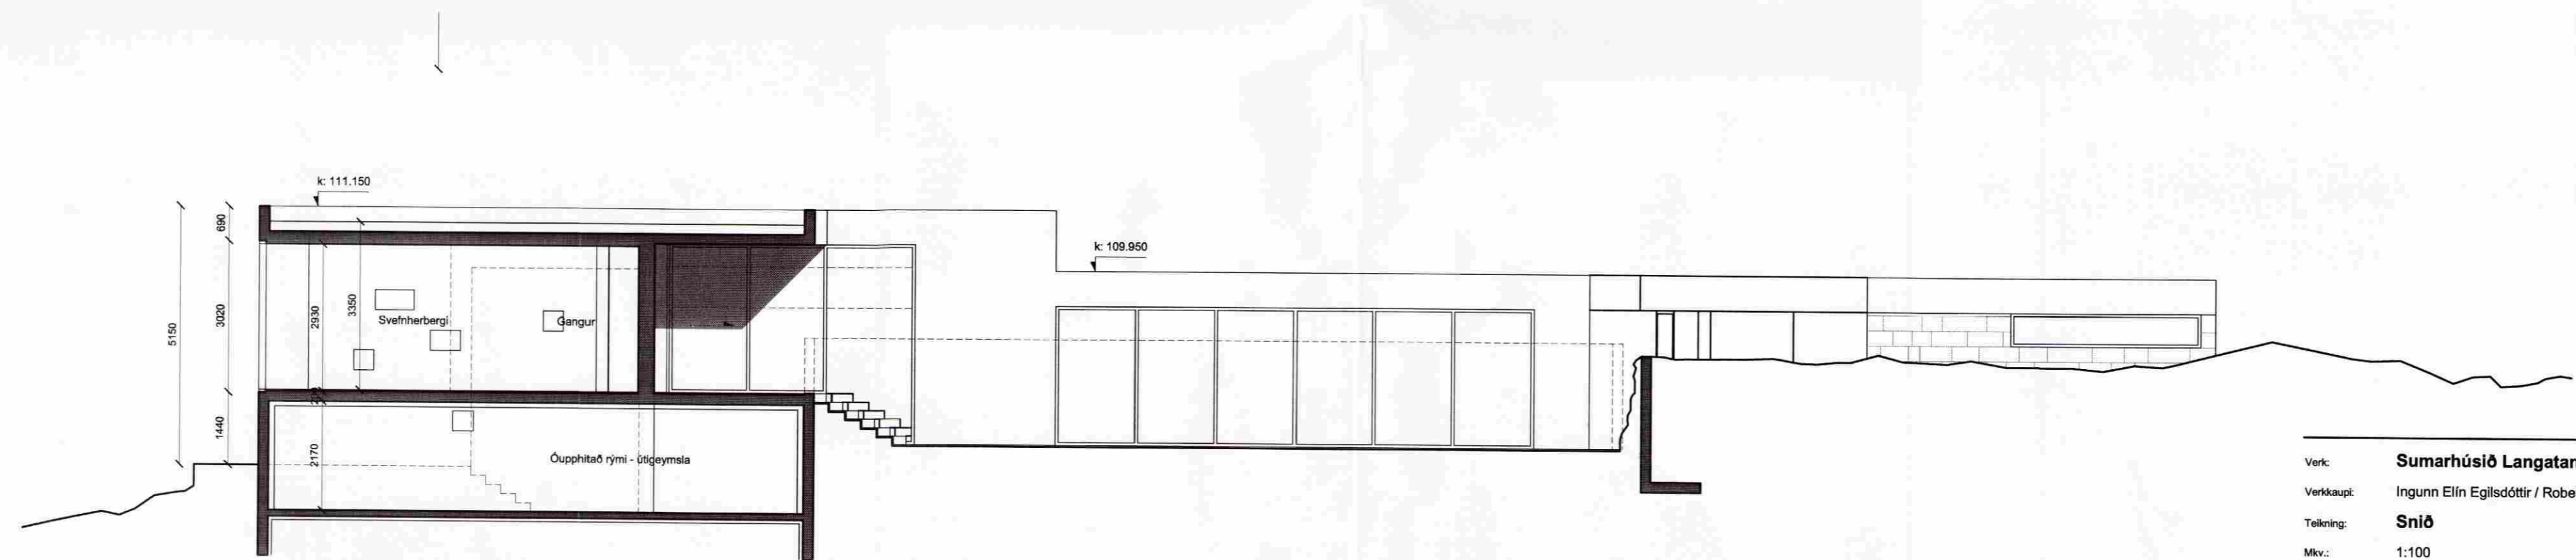

Sneiðing BB

Verk: **Sumarhúsið Langatanga - Kíðjabelgi**  
 Verkkaupt: Ingunn Elín Egilsdóttir / Robert Kaatee  
 Teikning: **Snið**  
 Mkv.: 1:100  
 Dagaetn.: 27.07.2008  
 Teiknað: KE / AGLA

**KRADS**

Geirsgata 9, 3.Hæð  
 Kt. 610906-0790  
 sími: 6640320

Samræmingarhönnuður:  
 Kristján Eggertsson, kt.: 150873-5769  
 Njálsgata 64, 3h. 101 Rvk.  
 Sími: 6640320

*[Handwritten signature]*

Verk: 022    Telkn. BN-A5    Breyting: -