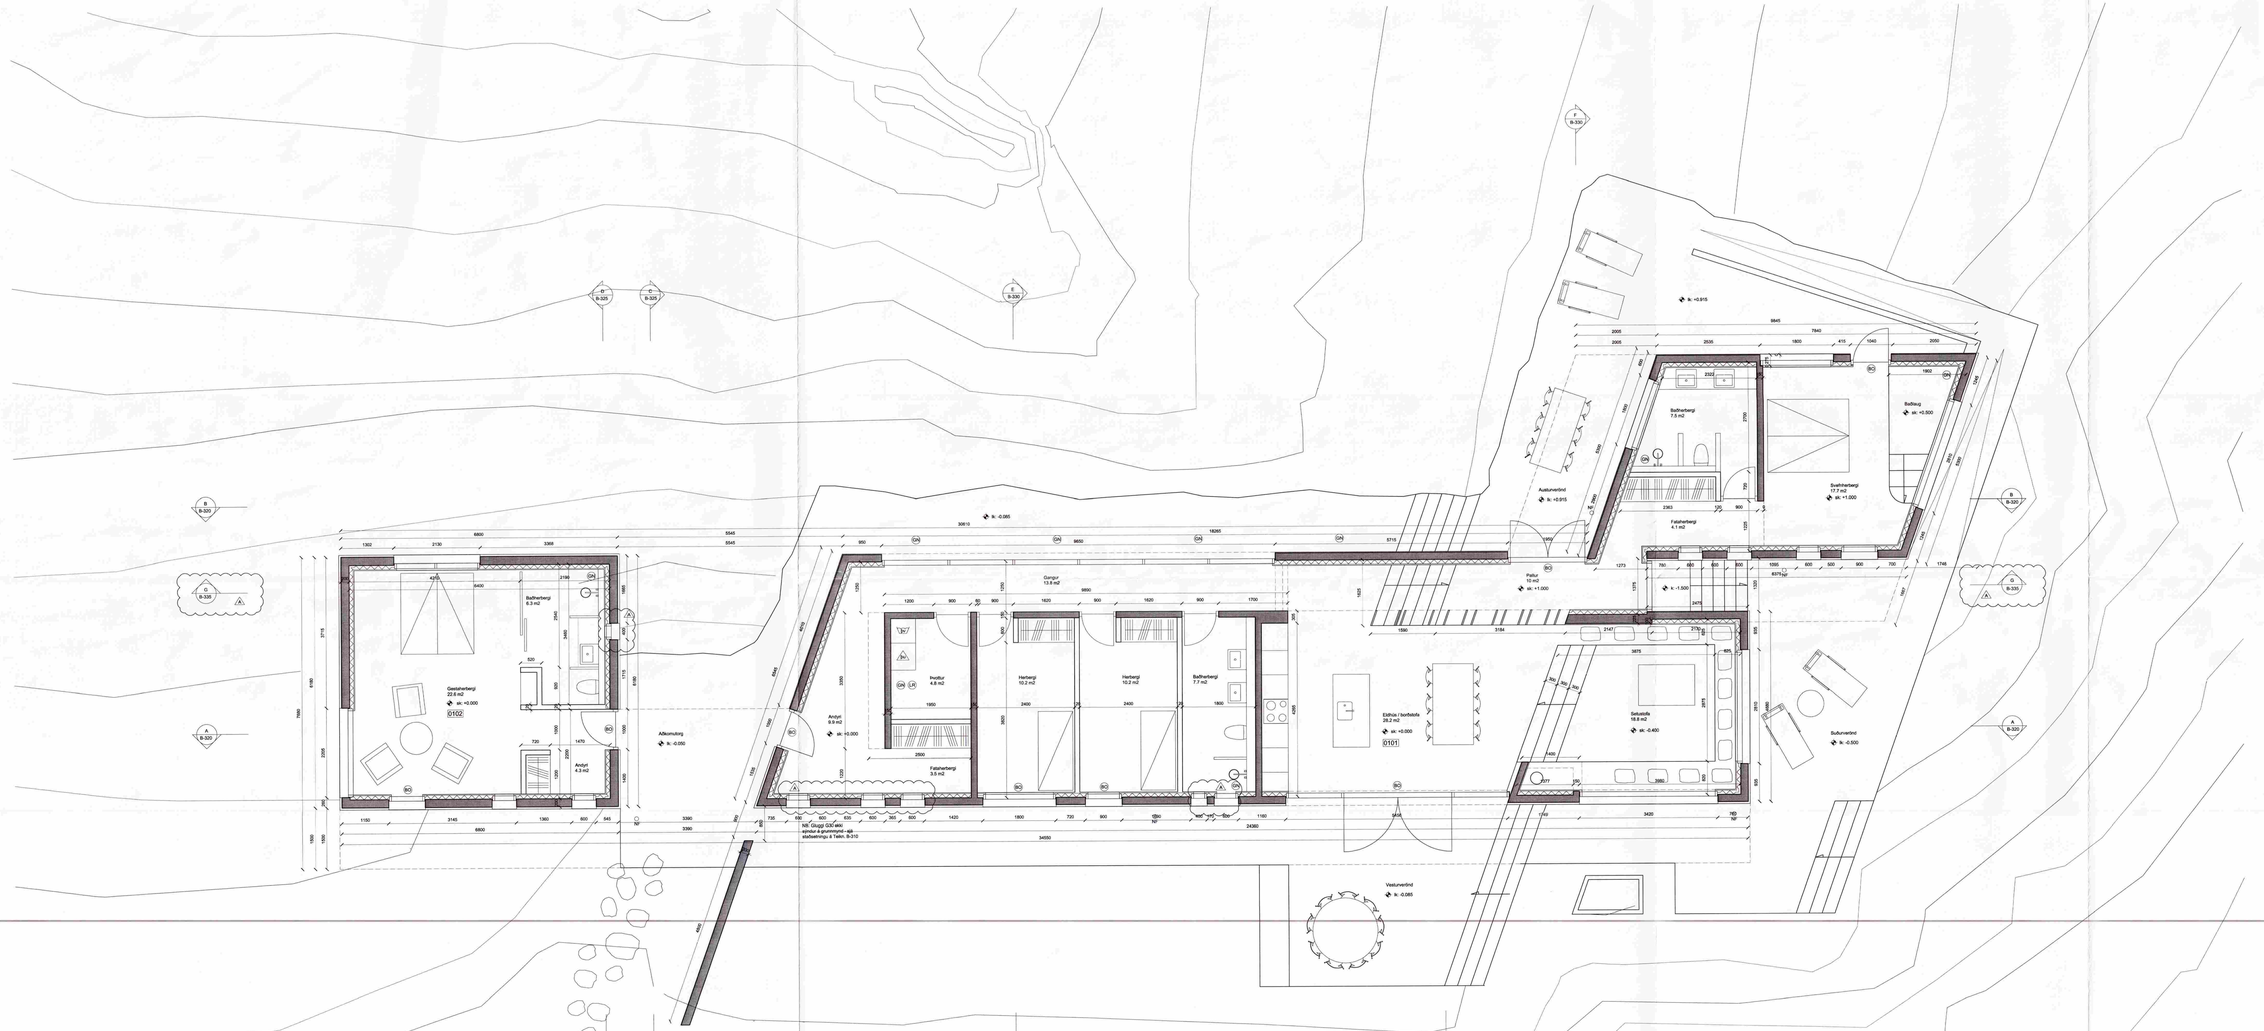

MÓTTEKIÐ
05. NÓV. 2009
Byggingafulltrúi sbr.sv. Ármannsfells og Pálsdóttir

Almennt:
Öll mál eru í millimetrum, fyrir utan hæðarkóta sem eru í metrum.
Kóti aðeyðar jötu meginhæðar,106.500 m, er á teikningum skilgreindur sem kóti 0.000.
Öll mál sannreynist á staðnum og ef misræmi kemur upp í teikningum skal strax hafa samband við hönnuð og eftirlitsmann.

Skýringar:

- SU.X.XXX = Steypukóti.
- X.X.XXX = Kóti á frágengnum gólfum, loftum og á landi.
- (LR) = Loftræsting
- (GN) = Gólfniðurfall
- (BC) = Björgunarop
- (NF) = Niðurfall frá þaki
- 1 = Breyting nr. x

BREYTING A - 23.10.2009
Breyting á innra skipulagi gluggar G9 og G10 (baðherbergi).
Breyting á staðsetningu gangs í kjallara. Gluggar G30 bæði í
Tröllaun í anddyri og G0 bæði við
Niðurfallsrör í kjallara gangi bæði við.

Verk:	**Sumarhúsið Langatanga - Kiðjabergi**
Verkkaupi:	Ingunn Elín Egilsdóttir / Robert Kaabee
Teikning:	**Grunnmynd**
Mkv.:	1:50
Dagsetn.:	15.08.2009
Teiknað:	KE

KRADS
Garðagata 9, 3.hæð
Kt. 610906-0790
sími: 8640320

Samræmingarhönnuður:
Kristján Eggertsson, kt.: 150873-5769
Njálsgata 64, 3h. 101 Rvk.
Sími: 6640320

Verk	Teikn.	Breyting
022	B-210	A