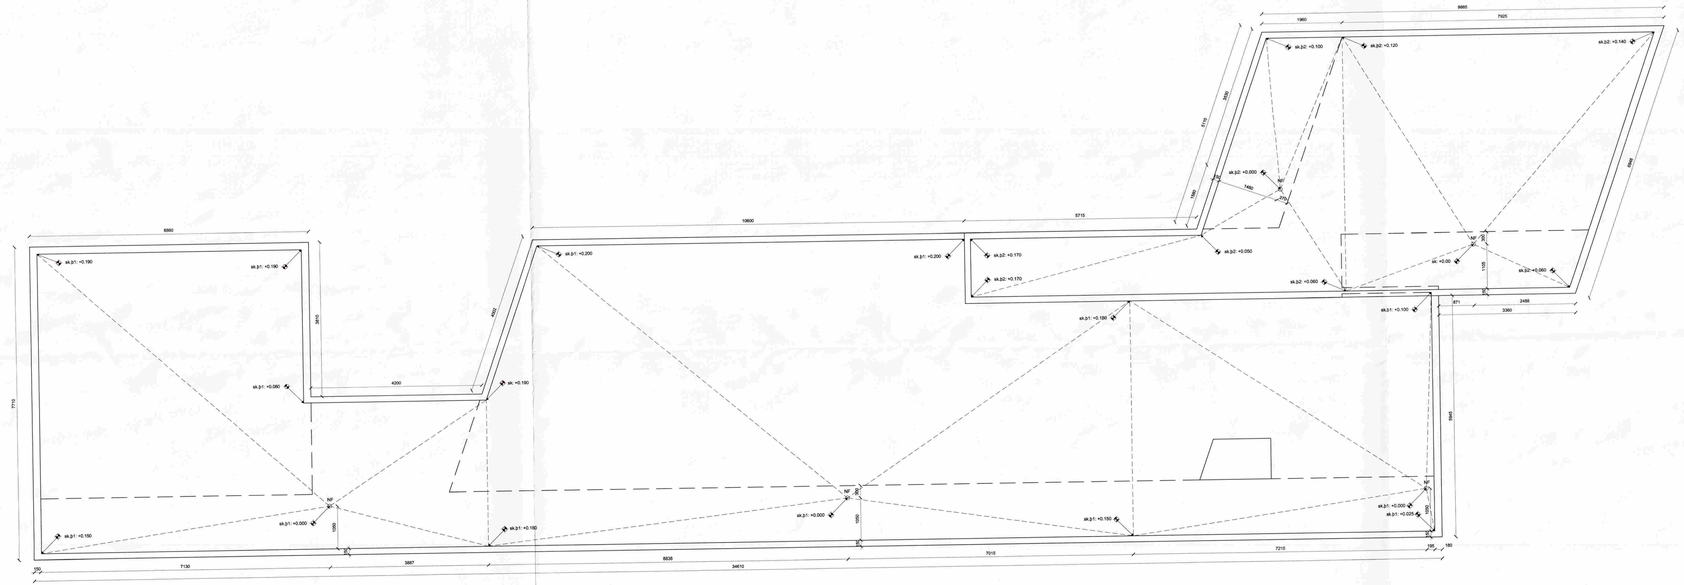

Skýringar:
sk.þ1 = steypukóð fyrir neðra þak.
sk.þ2 = steypukóð fyrir efra þak.
Steypukóð +0.000 fyrir hvert þak er skilgreindur sem kóti ofan á steypta þakbrúnina sem hún er tryrnist, 230mm að þykkt, við niðurfóll.
Mælieining fyrir kóta er í metrum.

MÓTTEKIÐ
05 NOV 2009
Byggingafulltrúi upplýs. Ármannsýslu og Flóam.

Almennt:
Öll mál eru í millimetrum, fyrir utan hæðarkóta sem eru í metrum.
Kóti steypts plötu meginhæðar,106.500 m, er á teikningum skilgreindur sem kóti 0.000.
Öll mál sannreynist á staðnum og ef misræmi kemur upp í teikningum skal strax hafa samband við hönnuð og eftirlitsmann.

Skýringar:

sk.þ.xxx = Steypukóti.

k.g.xxx = Kóti á frágengnum gólfum, loftum og á landi.

(LR) = Loftræsting

(GN) = Gólfniðurfall

(BO) = Bílgrunnsrop

(NÞ) = Niðurfall frá þaki

Verk:	**Sumarhúsið Langatanga - Klöjabergi**
Verkkaupi:	Ingunn Elín Egilsdóttir / Robert Kastee
Teikning:	**Þakmynd**
Mkv.:	1:50
Dagsetn.:	21.10.2009
Teiknað:	KE

KRADS
Geirsgata 9, 3.hæð
Kt. 610906-0790
sími: 6640320

Samræmingarhönnuður:
Kristján Eggertsson, Kt.: 150873-5769
Njálsgata 64, 3h., 101 Rvk.
Sími: 6640320

Verk	Teikn.	Breyting
022	B-210	-