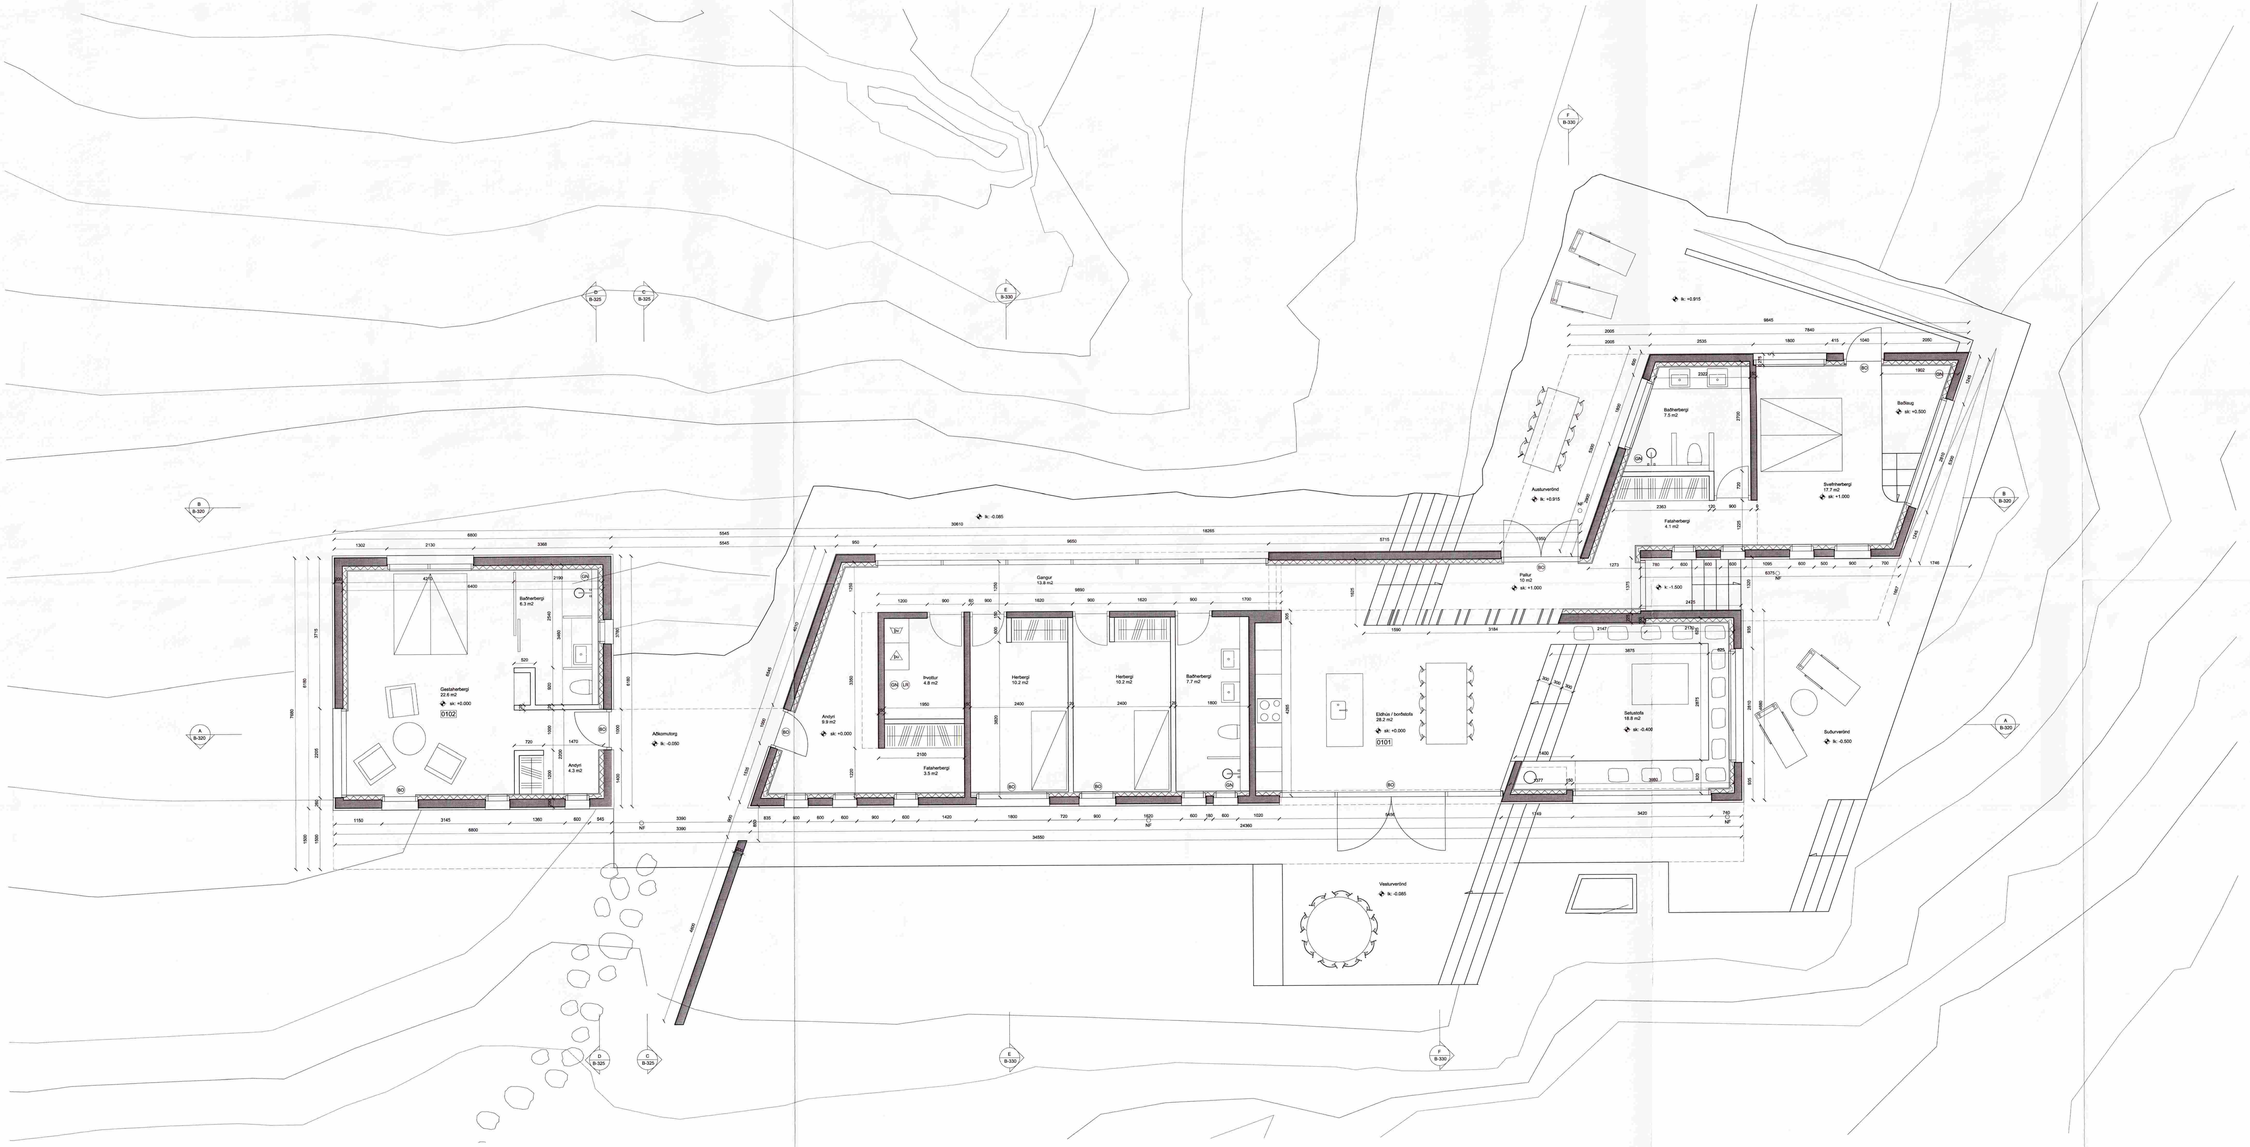

MÓTTEKIÐ
28 SEP 2009
Byggingafulltrúi sveit. Árnessýslu og Flóahr.

Almennt:
Öll mál eru í millimetrum, fyrir utan hæðarkóta sem eru í metrum.
Kóti steypttar plötu meginhæðar,106.500 m, er á teikningum skilgreindur sem kóti 0.000.
Öll mál sannreynist á staðnum og ef misræmi kemur upp í teikningum skal strax hafa samband við hönnuð og eftirlitsmann.

Skýringar:

sk. x.xxx = Steypukóti.

k. x.xxx = Kóti á frágengnum gólfum, lofturn og á landi.

(LR) = Loftræsting

(GN) = Gólfniðurfall

(BK) = Bjöllurnarop

NF = Niðurfall frá þaki

Verk:	**Sumarhúsið Langatanga - Kiðjabergi**
Verkkaupi:	Ingunn Elín Egilsdóttir / Robert Kaatee
Teikning:	**Grunnmynd**
Mkv.:	1:50
Dagsetn.:	15.08.2009
Teiknað:	KE

KRADS
Geirsgata 9, 3 hæð
Kt. 510906-0790
sími: 6640320

Samræmingarhönnuður:
Kristján Eggertsson, kt.: 150873-5769
Njálsgata 64, 3h. 101 Rvk.
Sími: 6640320

Verk	Teikn.	Breyting
022	**B-210**	**-**