Lagnir í jörð
Grunnmynd mkv. 1:50

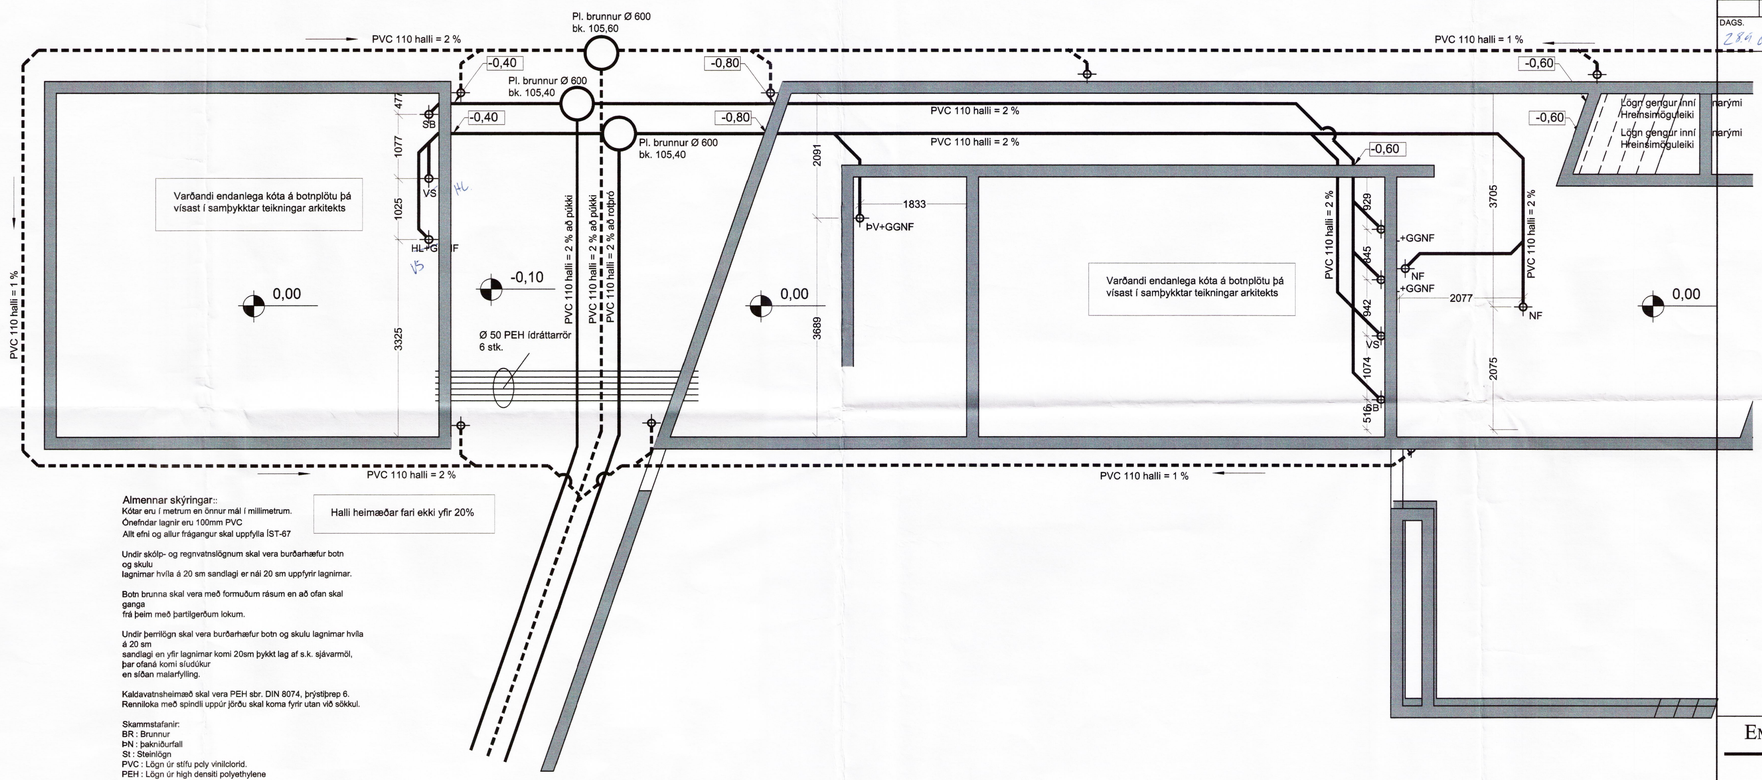

Lögn að rotþró
Stærð rotþróar a.m.k. 5000 ltr.
Fjarlægð rotþróar frá húsi
a.m.k. 30m.
Niðursetning og frágangur rotþróar
sé í samráði við reglur
Hollustuverndar ríkisins og skal
úttekin af Heilbrigðisfulltrúa.

Halli heimæðar fari ekki yfir 20%

Almennar skýringar::
Kótar eru í metrum en önnur mál í millimetrum.
Önefndar lagnir eru 100mm PVC
Allt efni og allur frágangur skal uppfylla ÍST-67

Undir skólp- og regnvatnslögnum skal vera burðarhæfur botn
og skulu
lagnimar hvíla á 20 sm sandlagi er nái 20 sm uppfyrir lagnimar.

Botn brunna skal vera með formuðum rásum en að ofan skal
ganga
frá þeim með þartilgerðum lokum.

Undir þerrilögn skal vera burðarhæfur botn og skulu lagnimar hvíla
á 20 sm
sandlagi en yfir lagnimar komi 20sm þykkt lag af s.k. sjávarmöl,
þar ofaná komi sludúkur
en síðan malarfylling.

Kaldavatnsheimæð skal vera PEH sbr. DIN 8074, þrýstiþrep 6.
Renniloka með spindli uppúr jörðu skal koma fyrir utan við sökkul.

Skammstafanir:
BR : Brunnur
hN : þakniðurfall
St : Steinlögn
PVC : Lögn úr stífu poly vinilclorid.
PEH : Lögn úr high densiti polyethylene

MÓTTEKIÐ
08 OKT. 2009
Byggingafulltrúi uppsv. Árnessýslu og Flóahr.

ÚTGÁFUFERILL

NÚMER.	DAGS.	SKÝRINGAR.	UNNIÐ.
A	15.09.09	Legu breytt	EÞG

DAGS. 28.09.09 | SAMRÆM.HÖNNUÐUR.

Aths: staðsetja þarf niðurfall við útgrjót sem koma á þak.

EMIL ÞÓR GUÐMUNDSSON
FTFÍ
LÆKJASMÁRA 98
200 KÓPAVOGUR
SÍMI: 544 4004
GSM: 898 9517
NETFANG: gaja@centrum.is
kt: 280456-3499

HEITI VERKS:
Langitangi

HEITI TEIKNINGAR:
Lagnir í jörð

MKV:	DAGS.	VERK NR	
1:50/1:20	24.04.09		
TEIKNAÐ. EÞG	YFIRFARIÐ EÞG	SAMÞYKKT EÞG	NR. TEIKNINGAR L01-2
DAGS.UNDIRSKR. 28/09/09	NAFN HÖNNUÐAR EMIL ÞÓR GUÐMUNDSSON		
UNDIRSKR.HÖNNUÐAR			ÚTGÁFA A