




FYRIRMYND GRUNNMYND SÖKKULVEGGJA DÆMIGERÐUR FRÁGANGUR

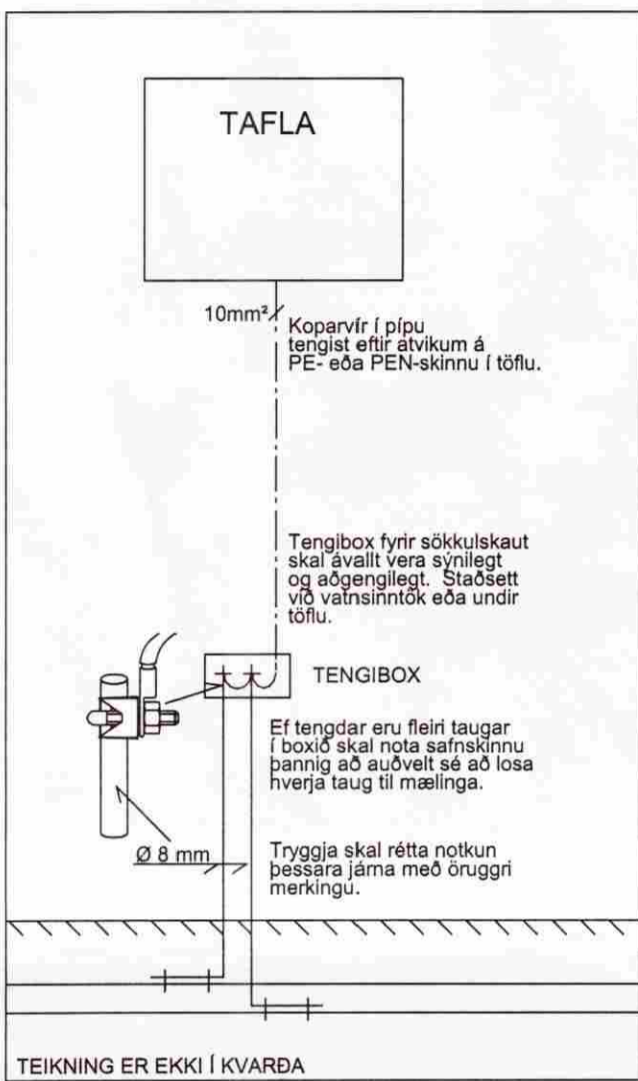



SNID Í TÖFLUVEGG DÆMIGERÐUR FRÁGANGUR

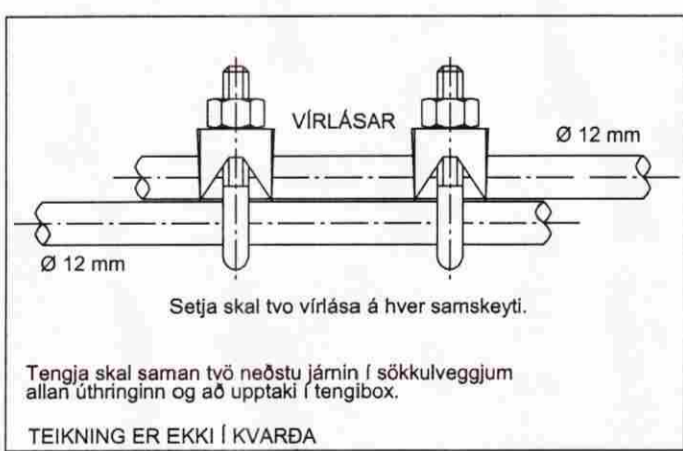



SAMTENGING STEYPUTEINA DÆMIGERÐUR FRÁGANGUR

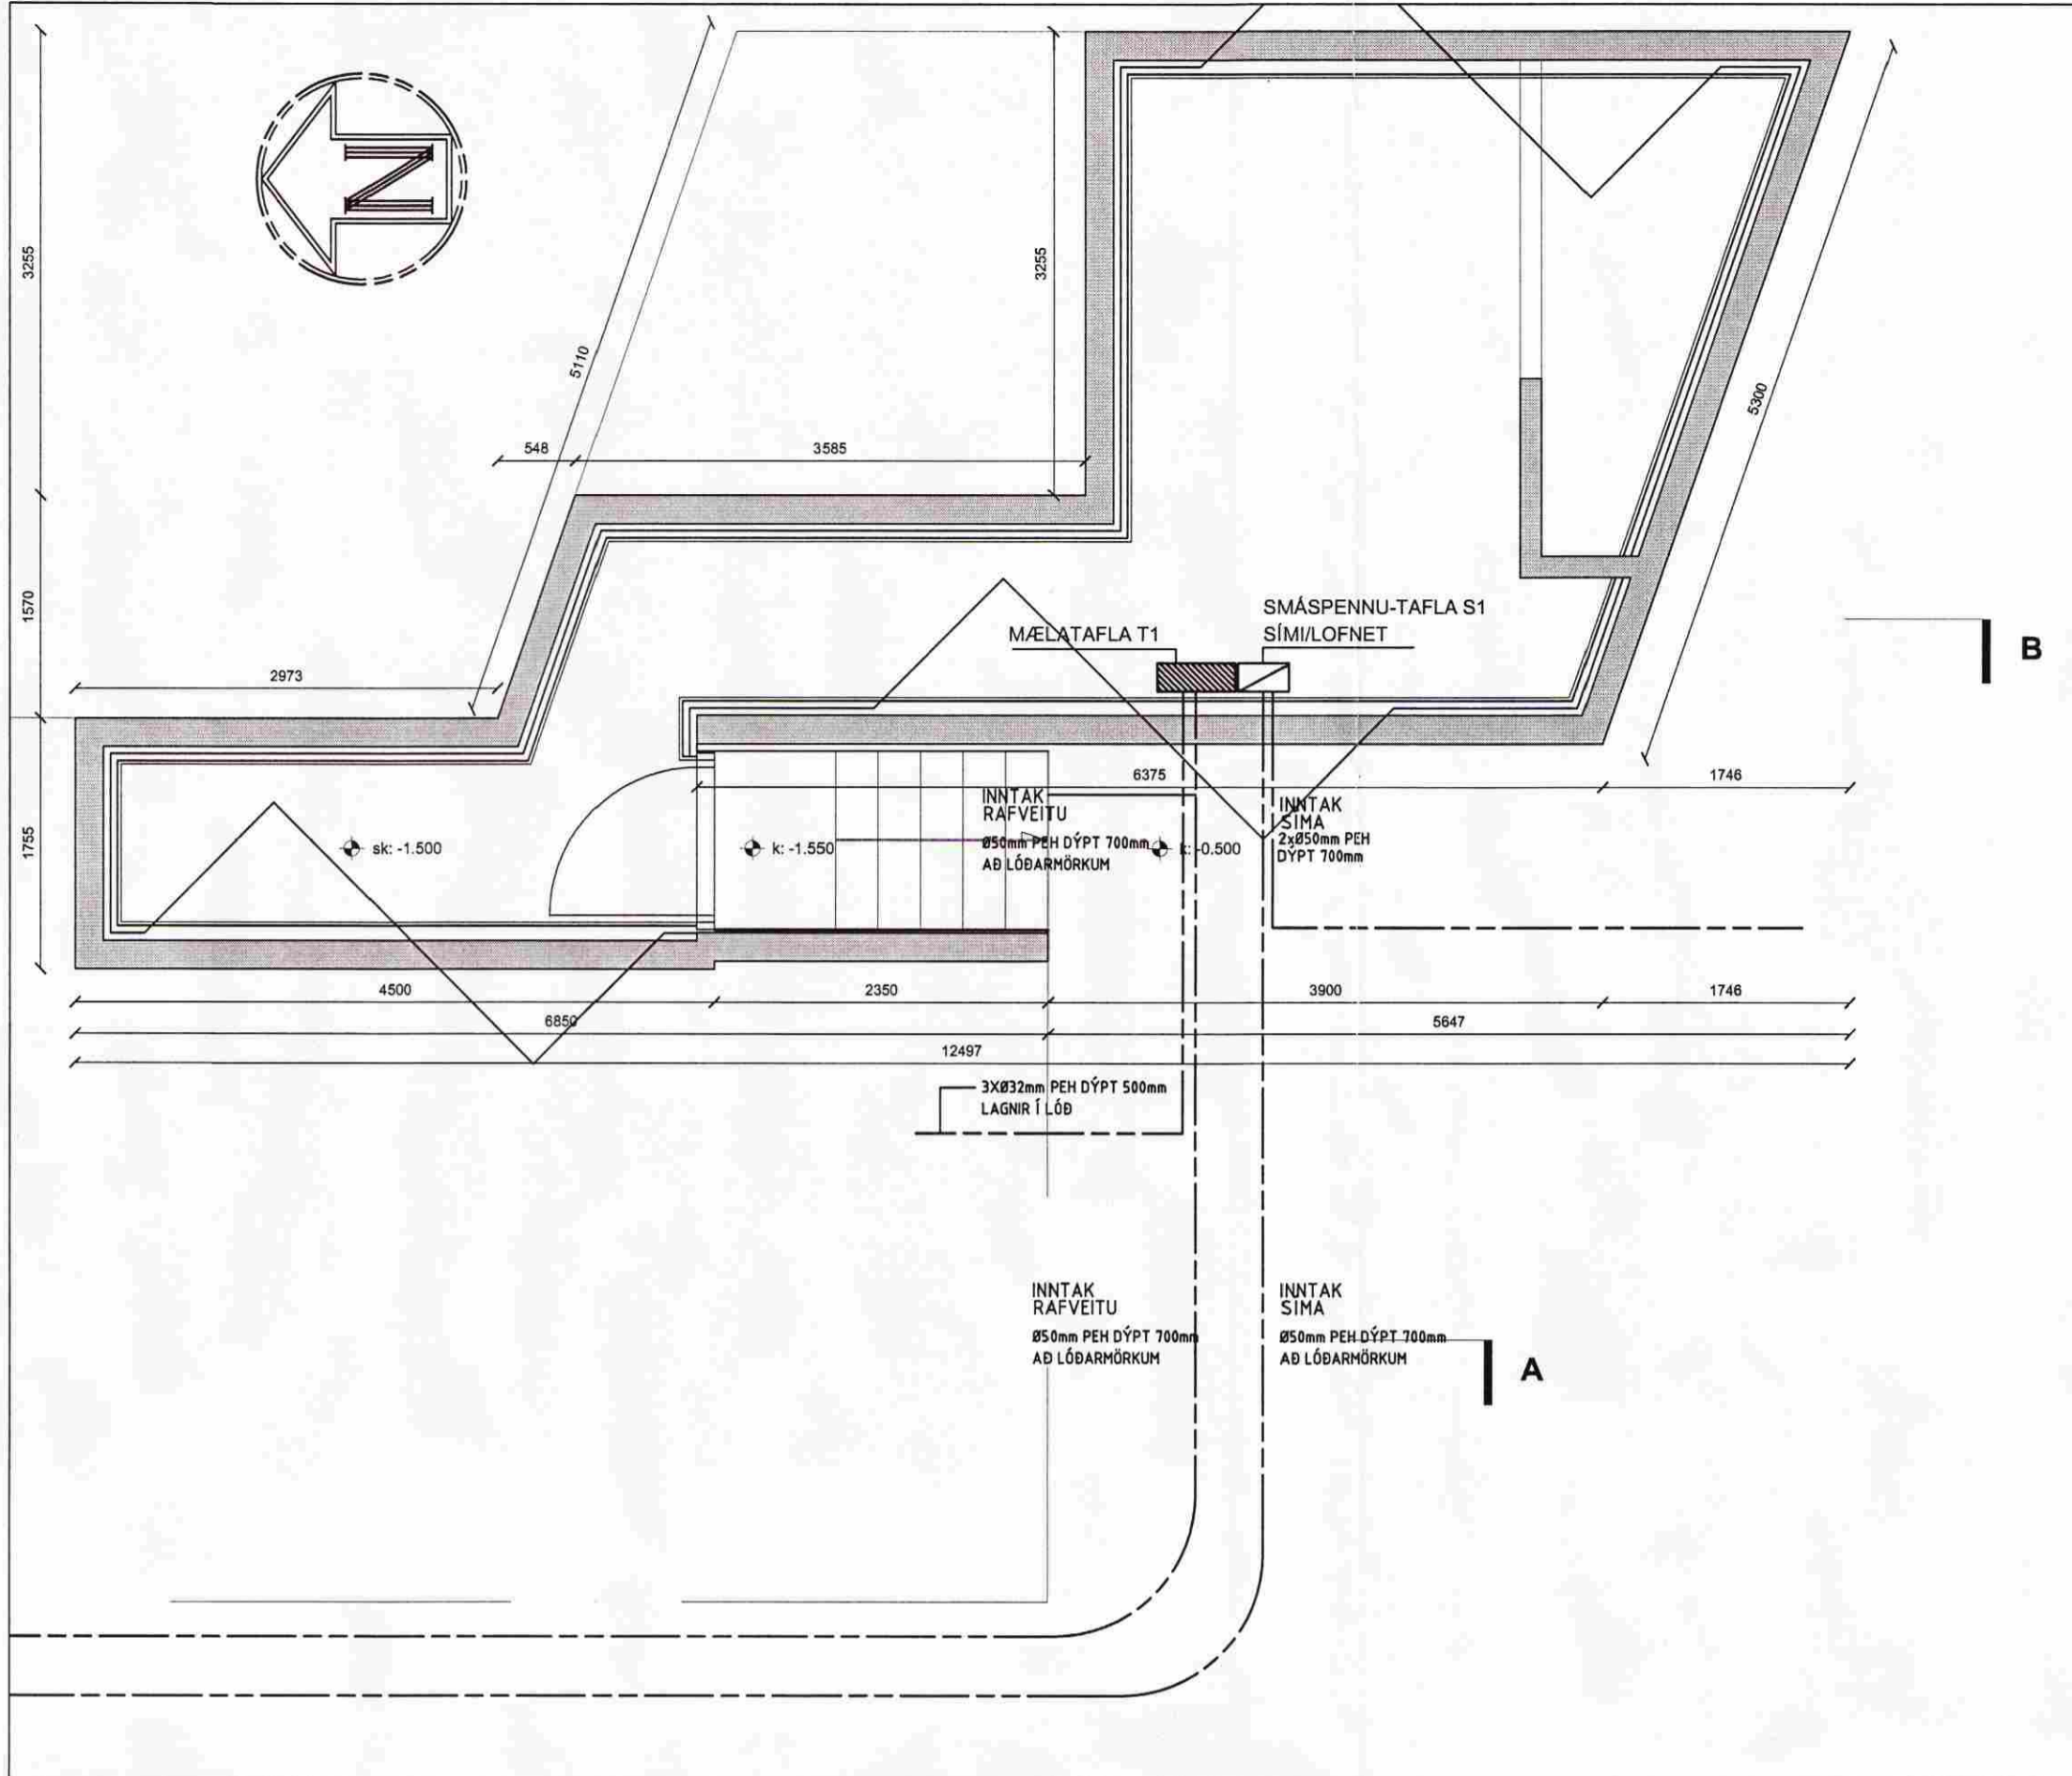


TÖFLUHERBERGI MKV. 1:50 GRUNNMYND

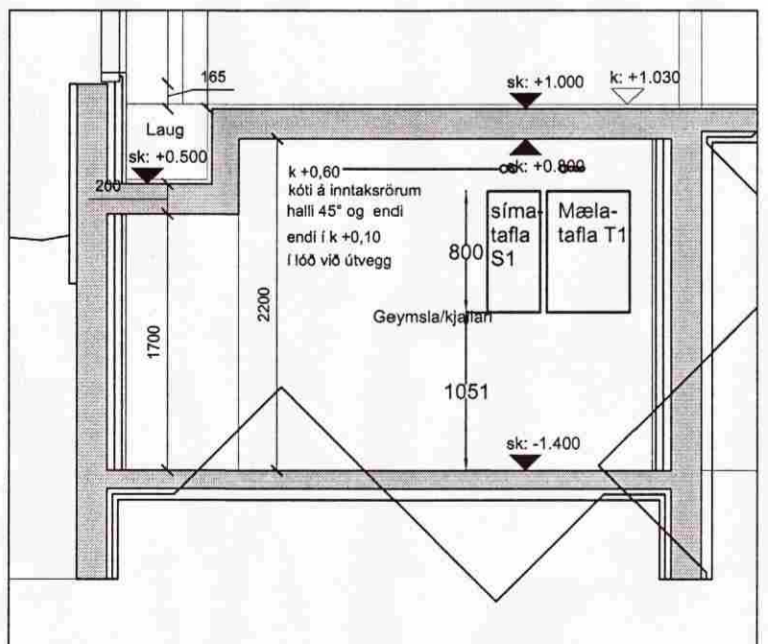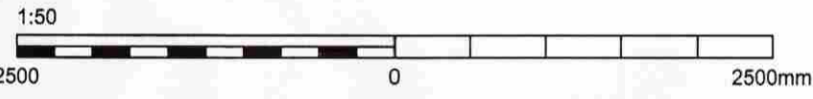

TÖFLUHERBERGI MKV. 1:50 SNID B

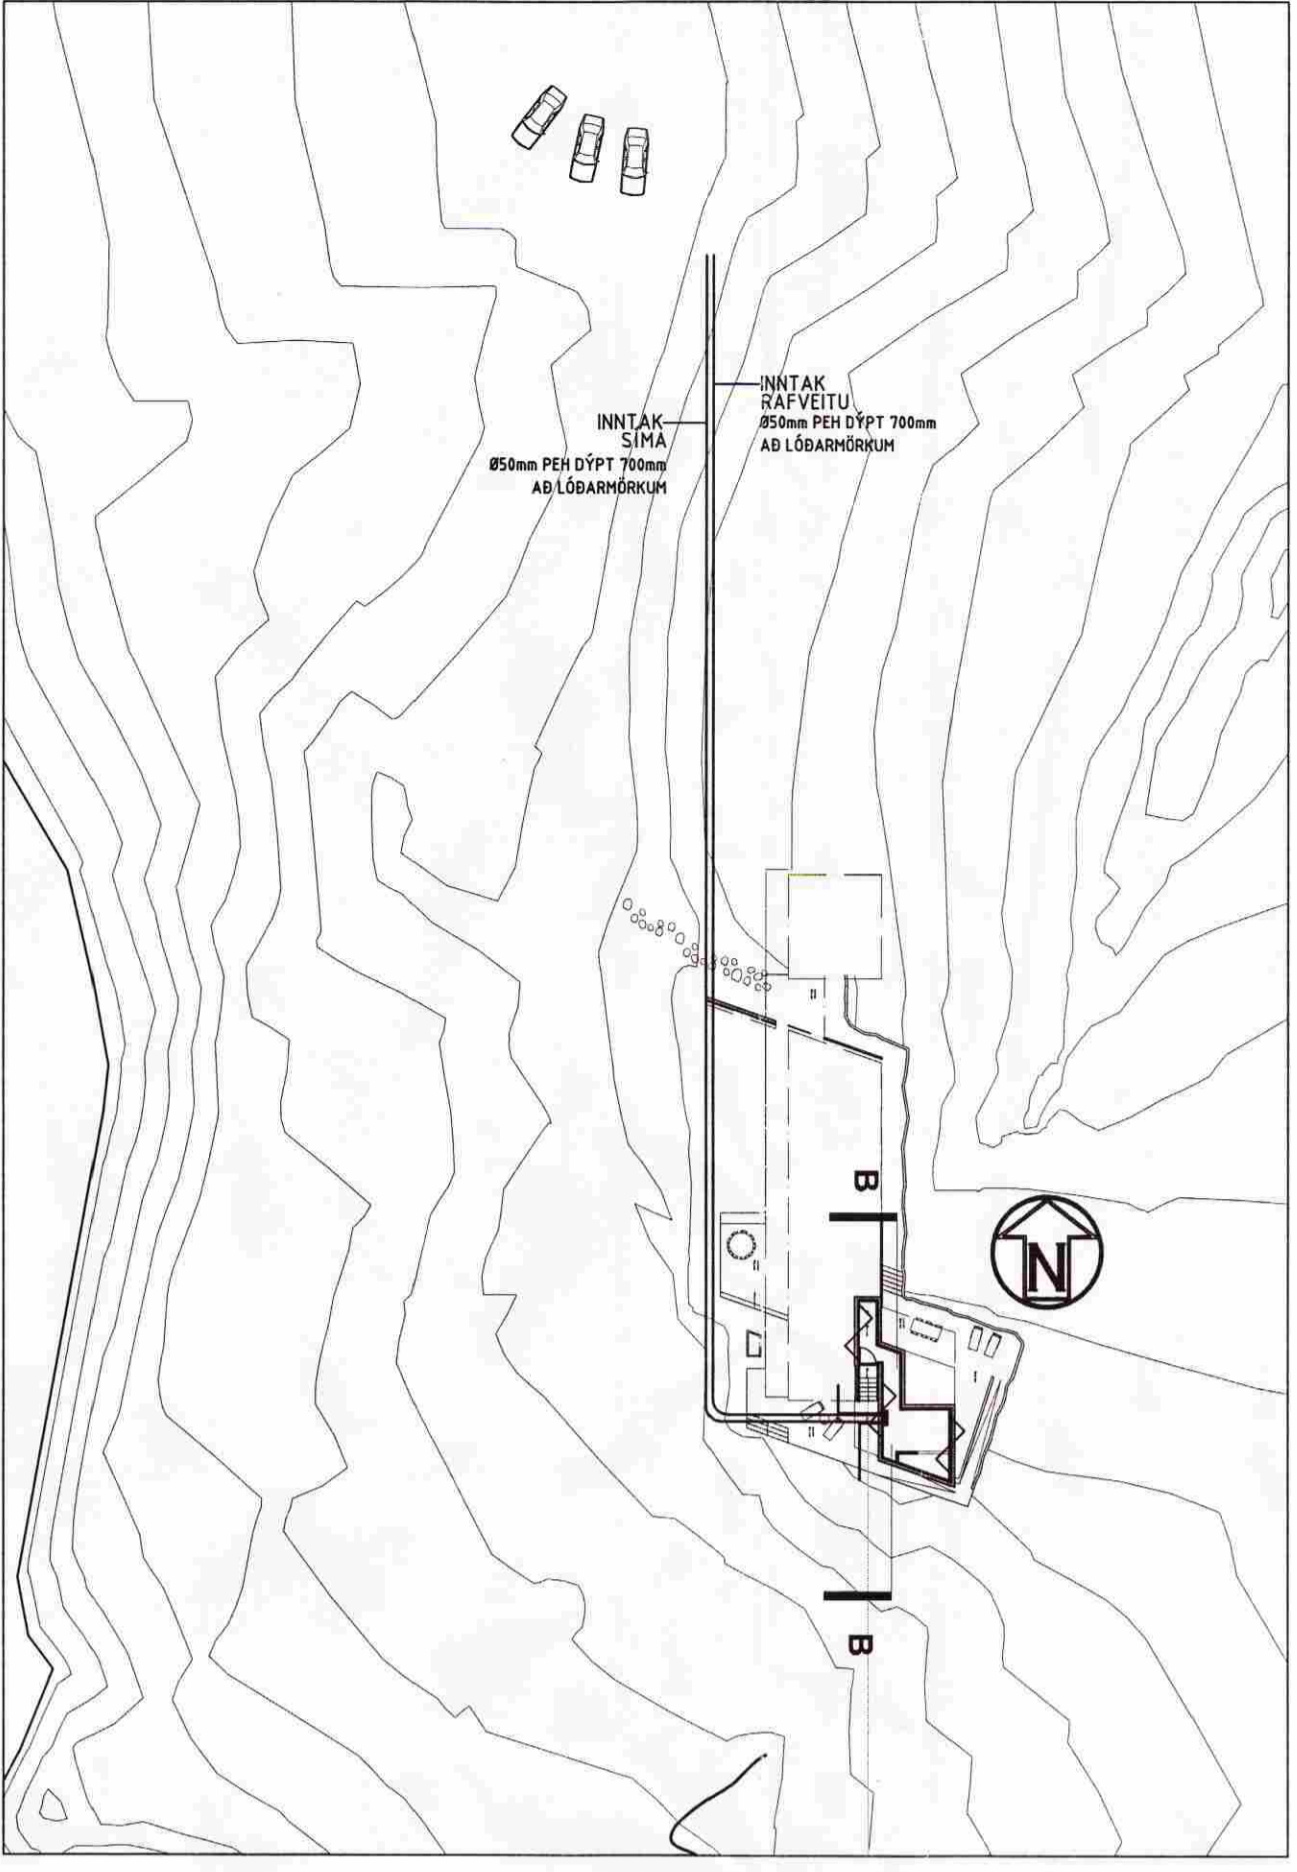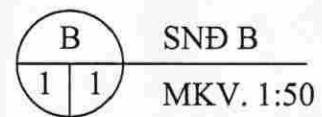

AFSTÖÐUMYND MKV. 1:500

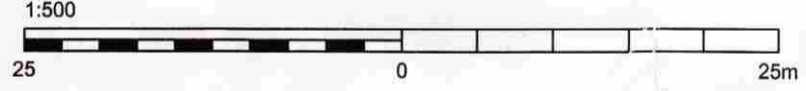

**ALMENNAR SKÝRINGAR.**

ÖLL MÁL ERU Í MILLIMETRUM (mm). ÖLL MÁL ERU FRÁ FULLFRÁGENGJU GÖLFI OG Í MIÐJA DÖS EÐA ÚR MIÐRI DÖS Í MIÐJA DÖS EÐA Í FULLFRÁGENGINN VEGG. ÞAR SEM PÍPUR ERU LAGÐAR HLÍÐ VÍÐ HLÍÐ Í LOFTUM EÐA VEGGJUM SKAL HAFI MINNST 3cm BIL MILLI RÓRA, ÞANNIG AD STEYPA GETI AÐVELDLEGA RUNNID NIÐUR Á MILLI. ÖLL TÁKN ERU TÁKNRÆN OG BER AD SAMRÆMA LAGNIR AD TÆKJUM EFTIR AÐSTÆÐUM Á STAÐNUM OG EFTIR SÉRTEIKNINGUM.

**LÁGSPENNA:**

ALLAR PÍPUR ERU  $\varnothing 16\text{mm}$  OG VÍR  $3 \times 1,5\text{mm}^2$ . HÆÐIR ROFA FRÁ FULLFRÁGENGJU GÖLFI 1000mm. HÆÐIR TENGLA FRÁ FULLFRÁGENGJU GÖLFI 200mm. MÁLSTRAUMUR ROFA SKAL VERA 10A. MÁLSTRAUMUR TENGLA SKAL VERA 16A.

GREINAR ERU EKKI SÝNDAR Í ÖLLUM TIVIKUM AD TÖFLU, EN ERU ÞÁ MERKTAR VÍÐKOMANDI TÖFLU. DÆMI: GR.20-T1 ER GREIN NR. 20 Í TÖFLU T1. ALLIR LAMPAR SKULU VERA MEÐ ÞÉTTI TIL FASVIKSLEIÐRÉTTINGAR 0.95.

TIL SNERTISPENNUVARNAR SKAL NOTA LEKASTRÁUMSROFAVÖRN. MÁLMHUTA LAGNA, TÆKJA, LAMPA OG RAFBUNADAR SKAL JARÐBINDA VANDLEGA SKV. REGLUGERÐ.

JARÐBINDA SKAL PÍPUKERFI FYRIR HEITA- OG KALDVATNSLOGN. SKILA SKAL MÆLINGU AF JARÐBINDINGUNNI OG SKAL HÚN UPPFYLLA KRÖFUR RAFVEITUNNAR.

**SMÁSPENNA:**

HÆÐIR Á SÍMATENGLUM (S) OG SJÓNVARPSTENGLUM (L) FRÁ FULLFRÁGENGJU GÖLFI 200mm. HULDIR BRUNASKYRNARAR Í MIÐGÖLFI OG LOFTI SKULU VERA MEÐ LJÓSDIÖÐU TIL AFLÆSTRAR FYRIR SLÖKVIÐIL.

FYRRNEFND ATRÍÐI GILDA NEMA ANNARS SÉ GETIÐ.

MÓTTÉKID  
26.06.2009  
Byggingafræðingur og Flóðingur

BREYTINGAR			
ÚTG.	DAGS.	BREYTING	HA. YF.
			AA AA
VERKHLUTI			
AFSTÖÐUMYND SNID, SÖKKULSKAUT ALMENNAR SKÝRINGAR			
MÁSKALA: 1:500/50			
HAHNAB	TEKNAÐ	YFRF.	ÚTGÁFA
ÁSGEIR A.	ÁSGEIR A.	ÁÁ	ÁÁ
VERKKAUPI: 02-0005-0001			
GÖTUHEITI: 1096			
STABUR: Langatangi Klöjubergi			
Grímsnes- og Grafingshreppur			
Ásgeir Arnbjörnsson rafionfræðingur			
Kennitali: 200352-3359			
Kirkjuvelli 9, 221 Hafnarfjörður Sími: 555 4123 / 899 4123			
TEIKNING NR.	BLAÐ NR.	N. BLAÐ NR.	
20675	1	2	
DAGS.	VERK NR.		
22.08.2009			
SÁÞ.	KENNT.	200352-3359	
Ásgeir Arnbjörnsson			