


Slaufa 06 er c/c 100, hún er ótengd en höfð vegna mögulegarar stækkunar síðar.

Einangra skal framrás gólfhitalagna þar sem þær liggja þéttast saman.

Lagngrind og tengingar í einangruðum kassa í vindfangi.

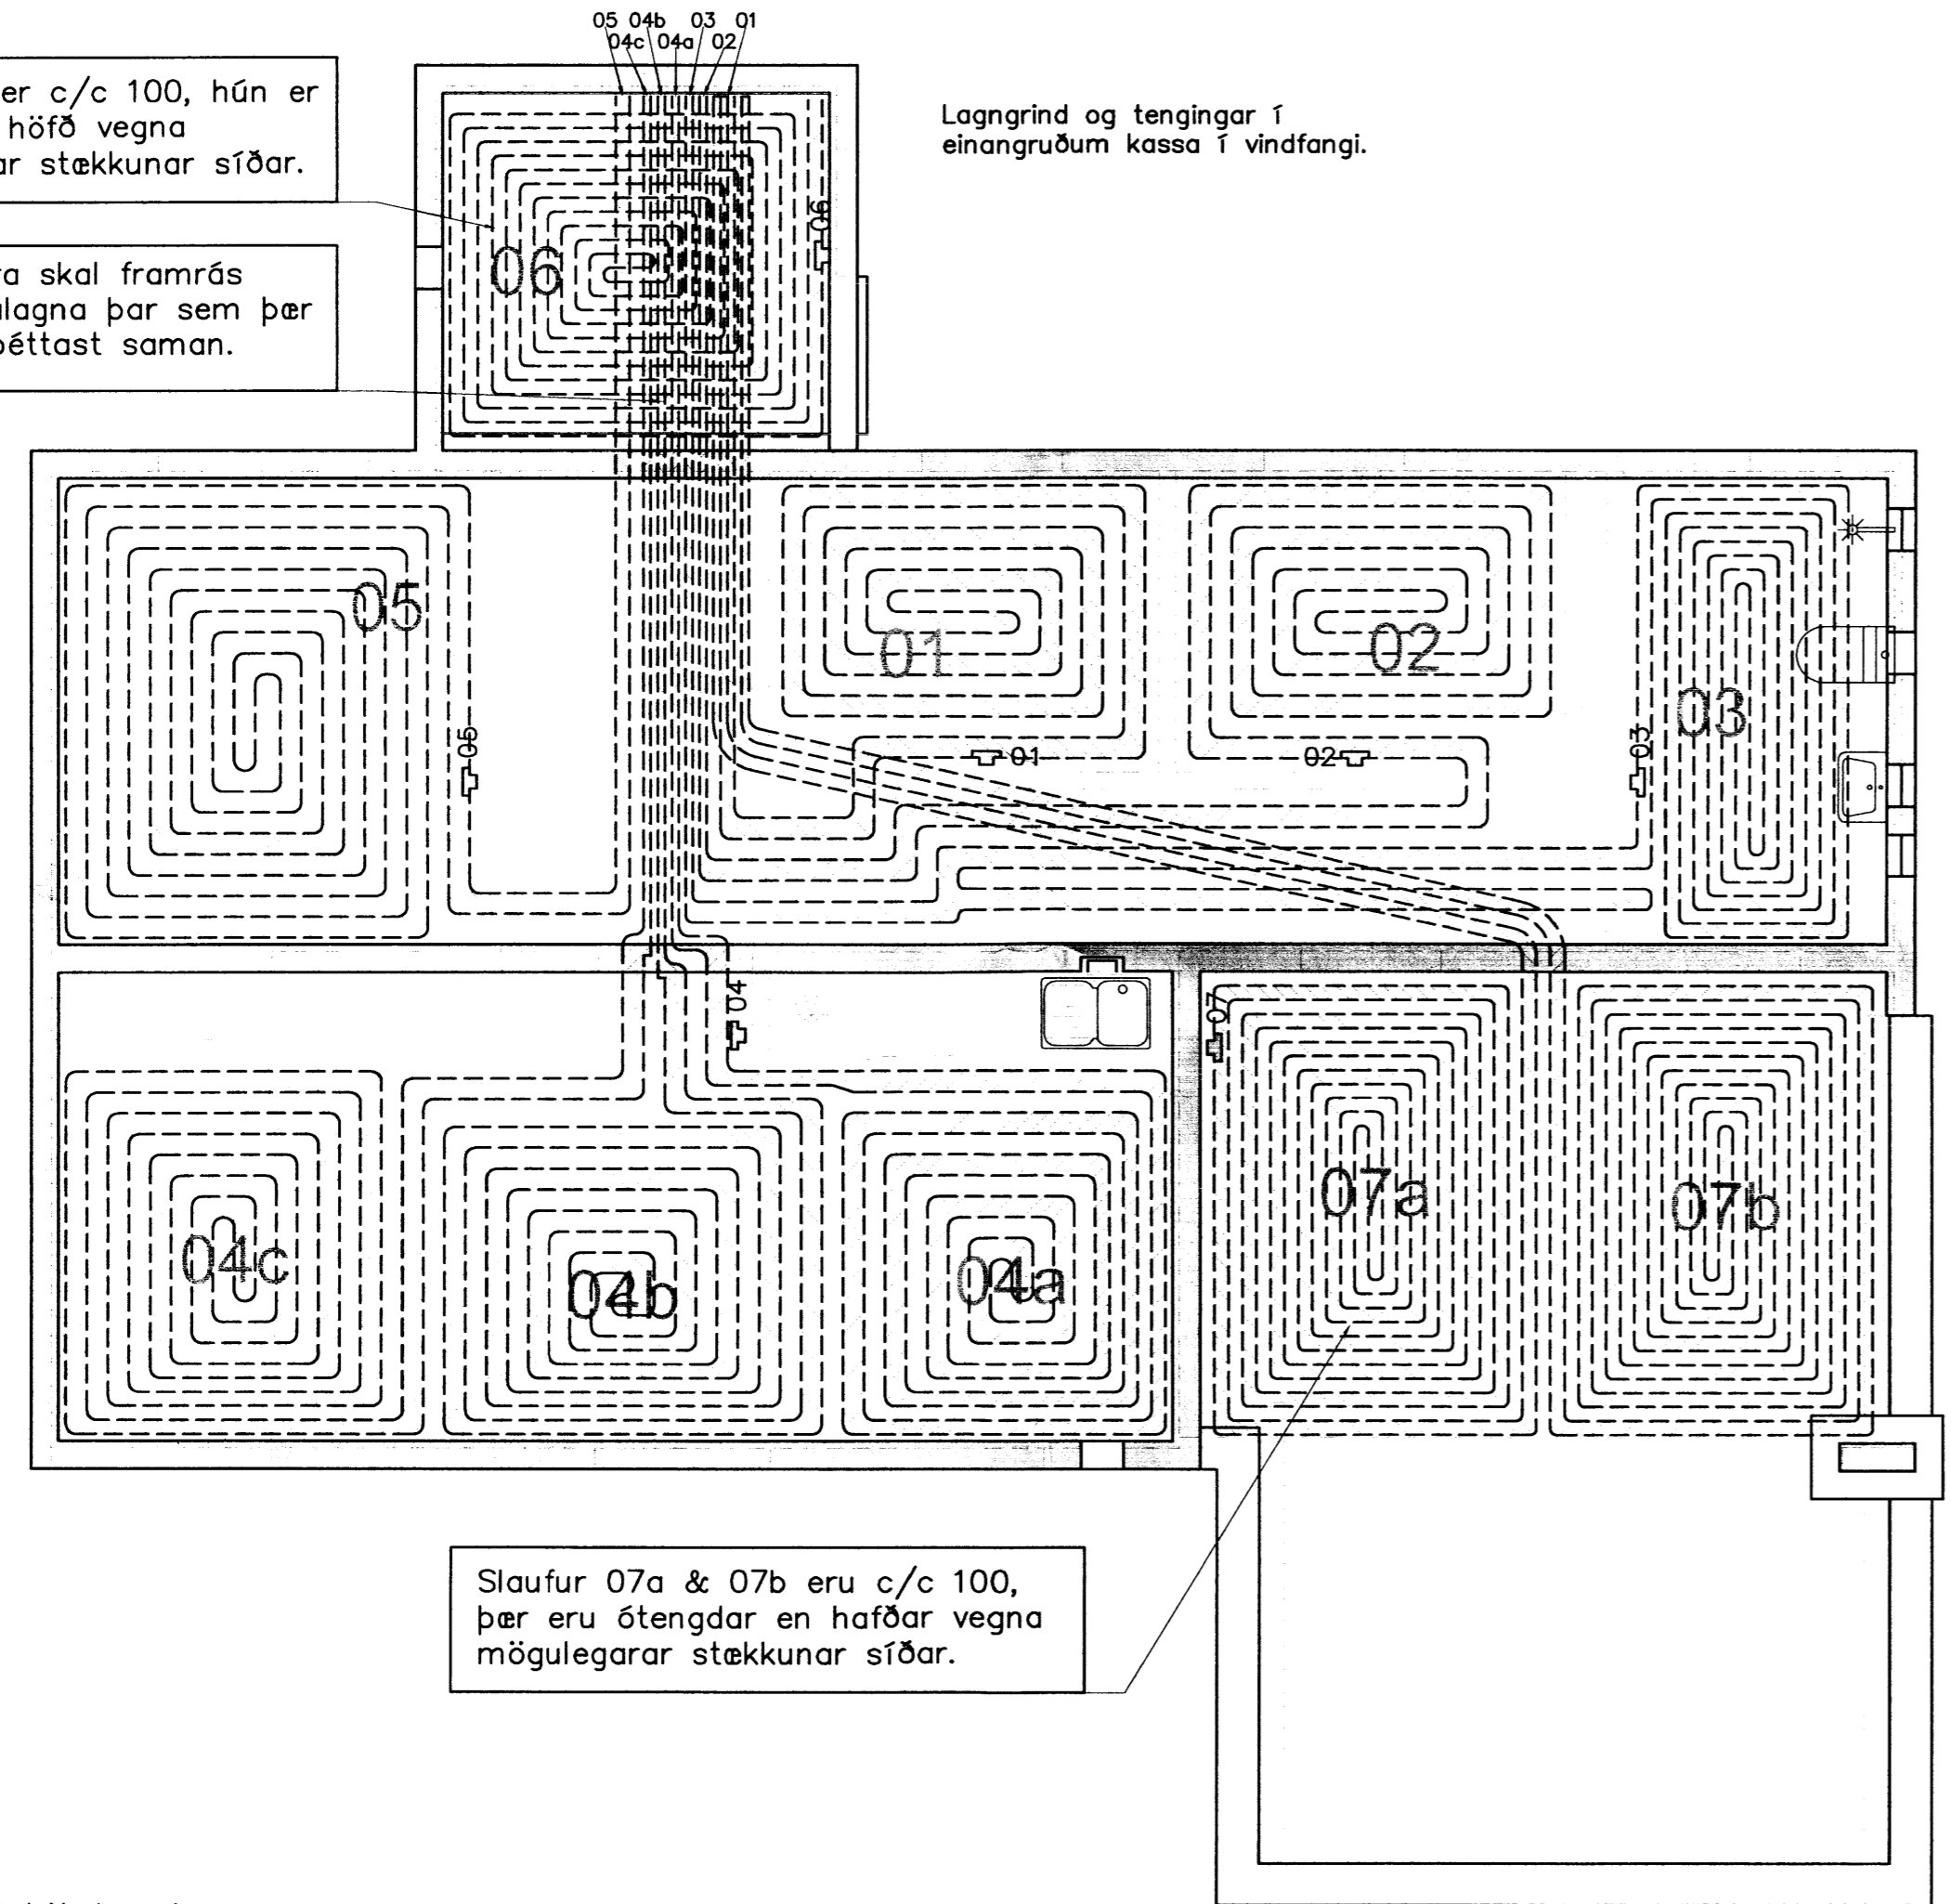


Slaufur 07a & 07b eru c/c 100, þær eru ótengdar en hafðar vegna mögulegarar stækkunar síðar.

Grunnmynd hitalagnir  
Mkv. 1:50

Löð 1 - Kringlan II

Slaufur	
Slaufa 01	50
Slaufa 02	60
Slaufa 03	88
Slaufa 04a	67
Slaufa 04a	64
Slaufa 04a	69
Slaufa 05	81
Slaufa 06	66
Slaufa 07a	101
Slaufa 07b	101
Alls:	747

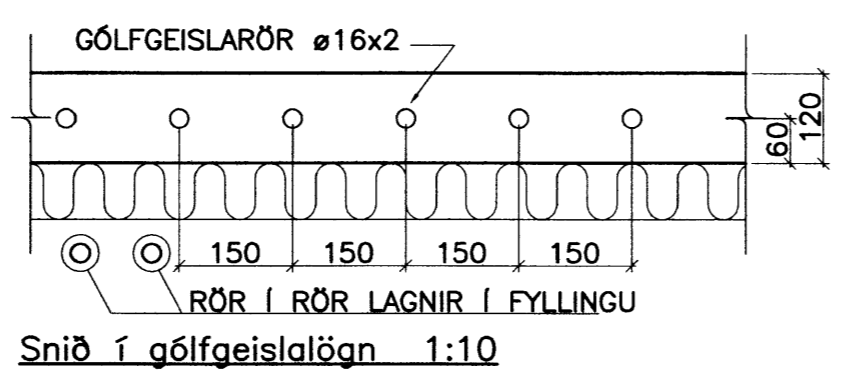

27.10.2012

Byggingulög

DAGS:	NR:	BREYTINGAR:	SAMB.:

**GÓLFGEISLI SKÝRINGAR:**

RÖR Í GÓLFGEISLA SKULU VERA ÚR KROSSBUNDNU POLYETHYLEN (PEX) MED SÚREFNISKAPU SKV. DIN 16892/3. SETJA SKAL FROSTLÖG Á KERFIÐ. STÆRD RÖRA ER 16x2mm OG SKULU ÞAU LÖGD MED 150 MM MILLIBILI NEMA ANNAD SÉ TEKID FRAM. RÖR ÚR KROSSBUNDNU POLYETHYLEN (PEX) SKULU ÞOLA 70°C SAMFELT VID 0,6 MPa VINNUPRÝSTING. TENGSTYKKI SKULU VERA ÚR AFSINKUNARÞOLNU MESSING OG HÆFA RÖRUM.

KERFIÐ SKAL ÞOLA 0,3 MPa VINNUPRÝSTING OG PRÓFAST SKV. LEIDBEININGUM FRAMLEIDANDA ÁÐUR EN LEIDSLUR ERU HULDAR.


ALLT EFNI OG FRÁGANGUR KERFISINS SÉ Í SAMRÆMI VID ÁKVÆDI STADLA OG GILDANDI REGLUGERDA ALLT EFNI SKAL HAFNA LAGNAEFNISVOTTUN.

ÞAR SEM LAGNALEIÐIR LIGGJA SAMAN EINANGRAST FRAMRÁSIN MED 4mm ÁDRAGI.

**SKÝRINGAR SNJÓBRÆDSL:**

SNJÓBRÆDSLULAGNIR SKULU ÞOLA MINNST 60°C MIDAD VID 50 ÁRA ENDINGARTÍMA OG 4 BAR (0,4 MPa) ÞRÝSTING. LAGNIR LEGGIST MED MÁTKLEMMUM TIL ÞESS AD TRYGGJA RÉTT MILLIBIL. SETJA SKAL ÞRÝSTING Á LAGNIR ÁÐUR EN VINNA VID YFIRBORD S.S. ÞJÖPPUN, MALBIKUN EDA STEYPUVINNA FER FRAM. SÉ PLÖTUÞYKKT 120-160mm LEGGIST RÖR Á FYLLINGU UNDIR PLÖTU.

Gólfgeislalagnir eru allmennt með 150 mm millibili nema slaufur 03, 04, 07a & 07b og hluti slaufu 04 sem eru með 100 mm millibili við glugga. T-01 til T-07 sýna ákjósanlega staðsetningu á hitanemum fyrir gólfhita.

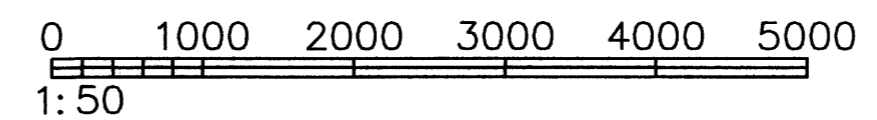

ÞEITI VERKS: <b>Löð 1 – Kringlan II</b> Grímsnes- og Grafingshreppi	FÖNNUNDIR: Guðmundur Hansson 151263-3649 Svavar M. Sigurjónsson 180867-3419	DAGS: 27.10.2012
ÞEITI TEKNIINGAR: Lagnir Hitalagnir	SAMÞYKKT: <i>Logi Már Einarsson</i> Logi Már Einarsson 210844-2969	DEYMSLUNUR: 511 VERRNÖMUR: 12-72
HANNAÐ: SMS TEIKNAR: SMS MÆLT:	YFIRFAR: GH	MÆLKY: 1:50/10 TEIKN.NR.: <b>511</b>

G:\verkefni\12\12-72-Kringla 2 (SS-bygging)\Teikningar\Teikningar\511\_Kringlan\_2.dwg