
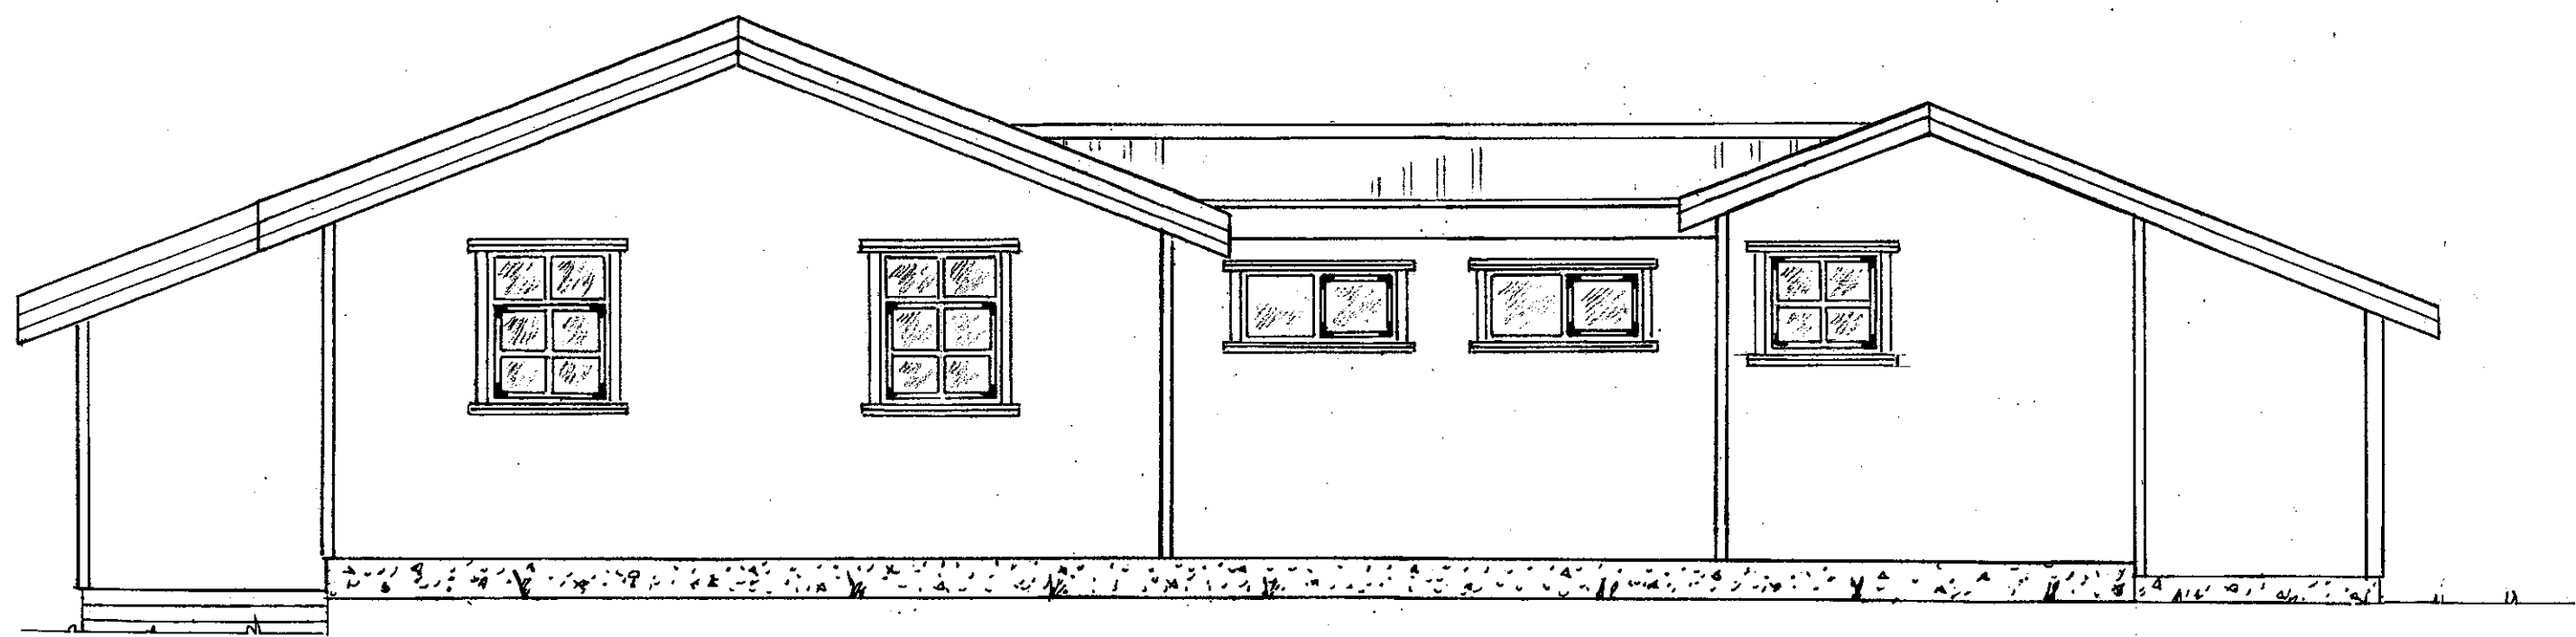


SANDVIKT
 02. DES. 2010
Ólafur Guðmundsson
Byggingarfræðingur og hönnuður

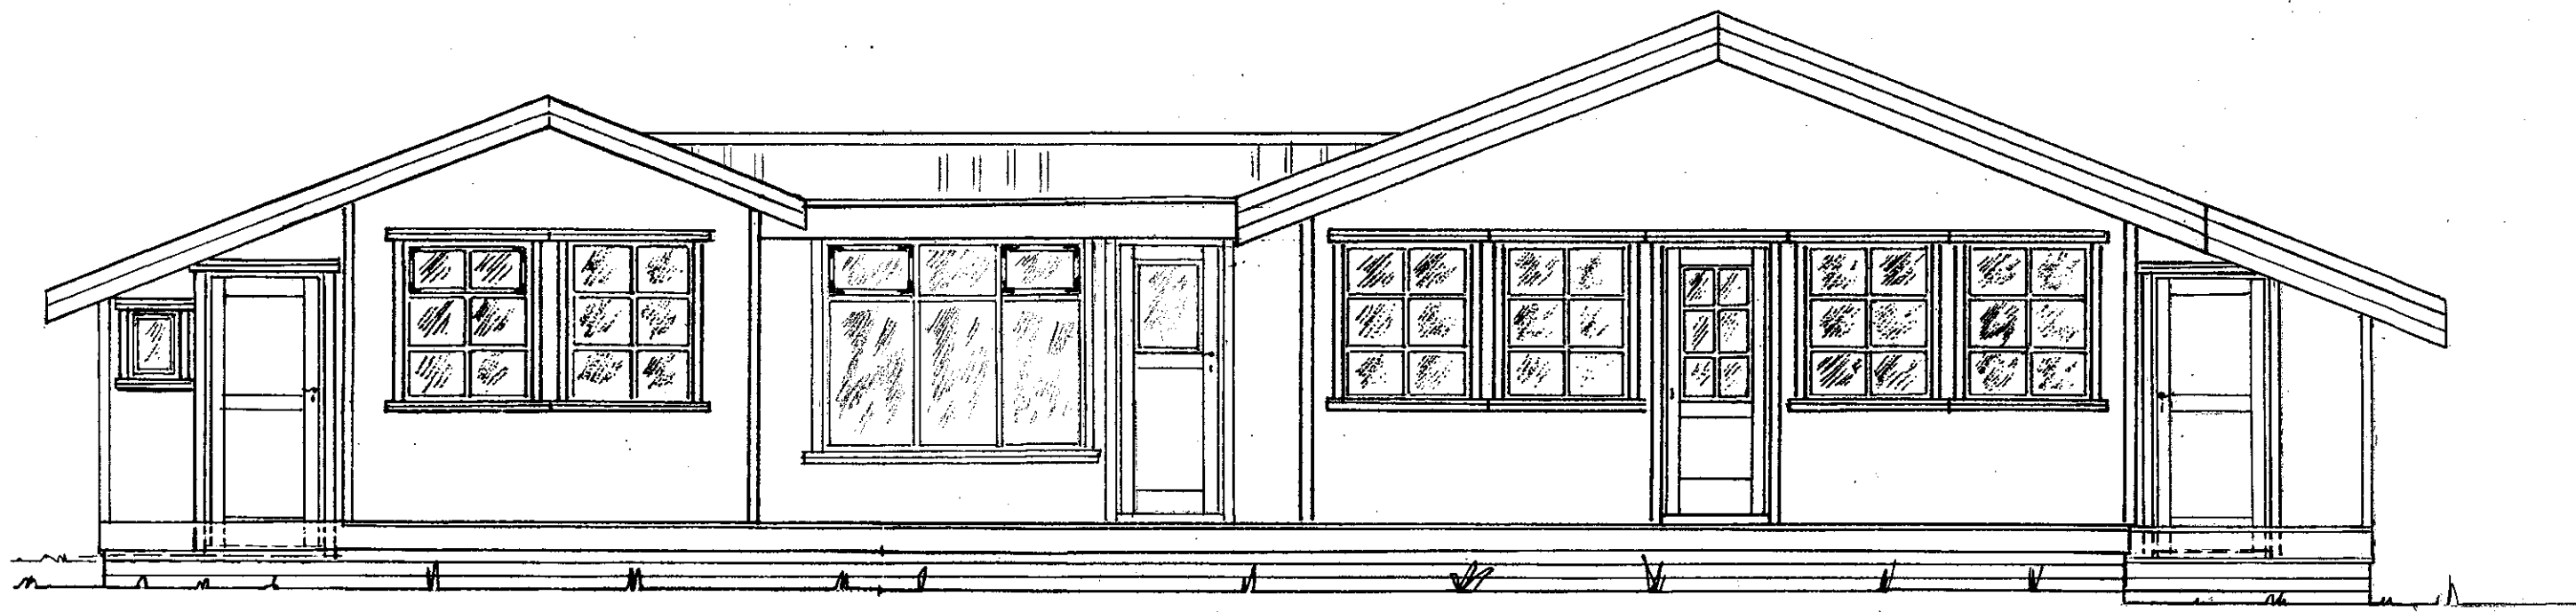

A t h.: Breyting 'a' Viðbyggingar: 18 m ² millibygging milli gestahúss og adalhúss, 3,78 m ² stækkun á hjónaherb, 5,4 m ² geymsla-nóv. 2010.	Mkv.: 1:50	Sumarhús í landi Norðarkots, Grímsness og Grafnings- hreppi, Arnessýslu. Lóð nr. 6 V/Kringlumýrarveg. Eigandi: Þorlákur Þorláksson kt.070546-4189	TEIKNIVANGUR	
	Dags. nóv'10		Nr. 163-04-a-01 I.	<i>Ólafur Guðmundsson</i> 270733-2559