
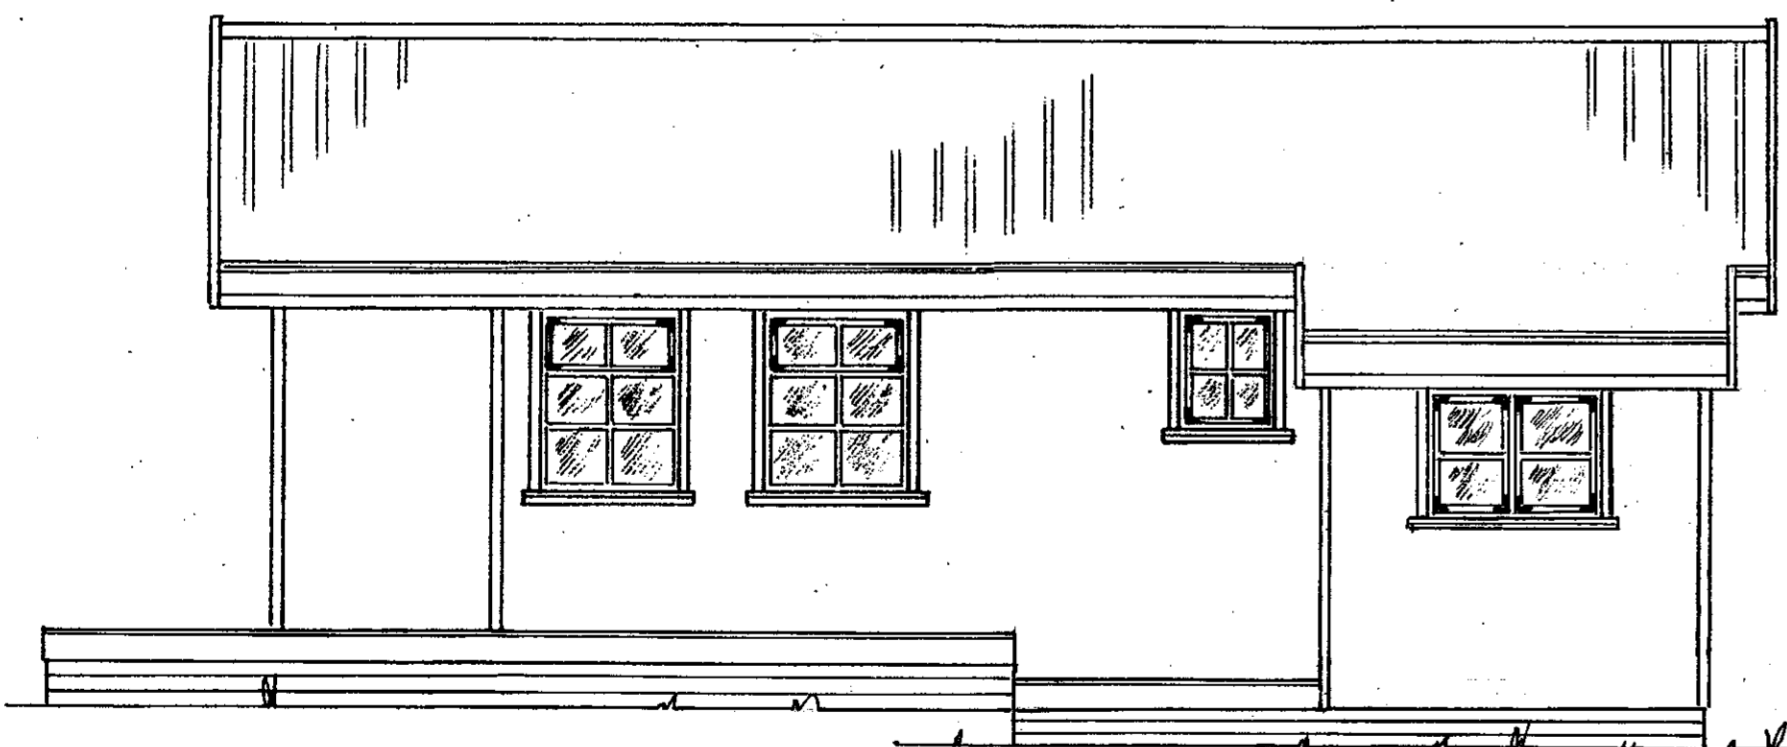


SAMFYKKT
02. DES. 2010
Ólafur Þorláksson
Byggingarfræðingur / Architect

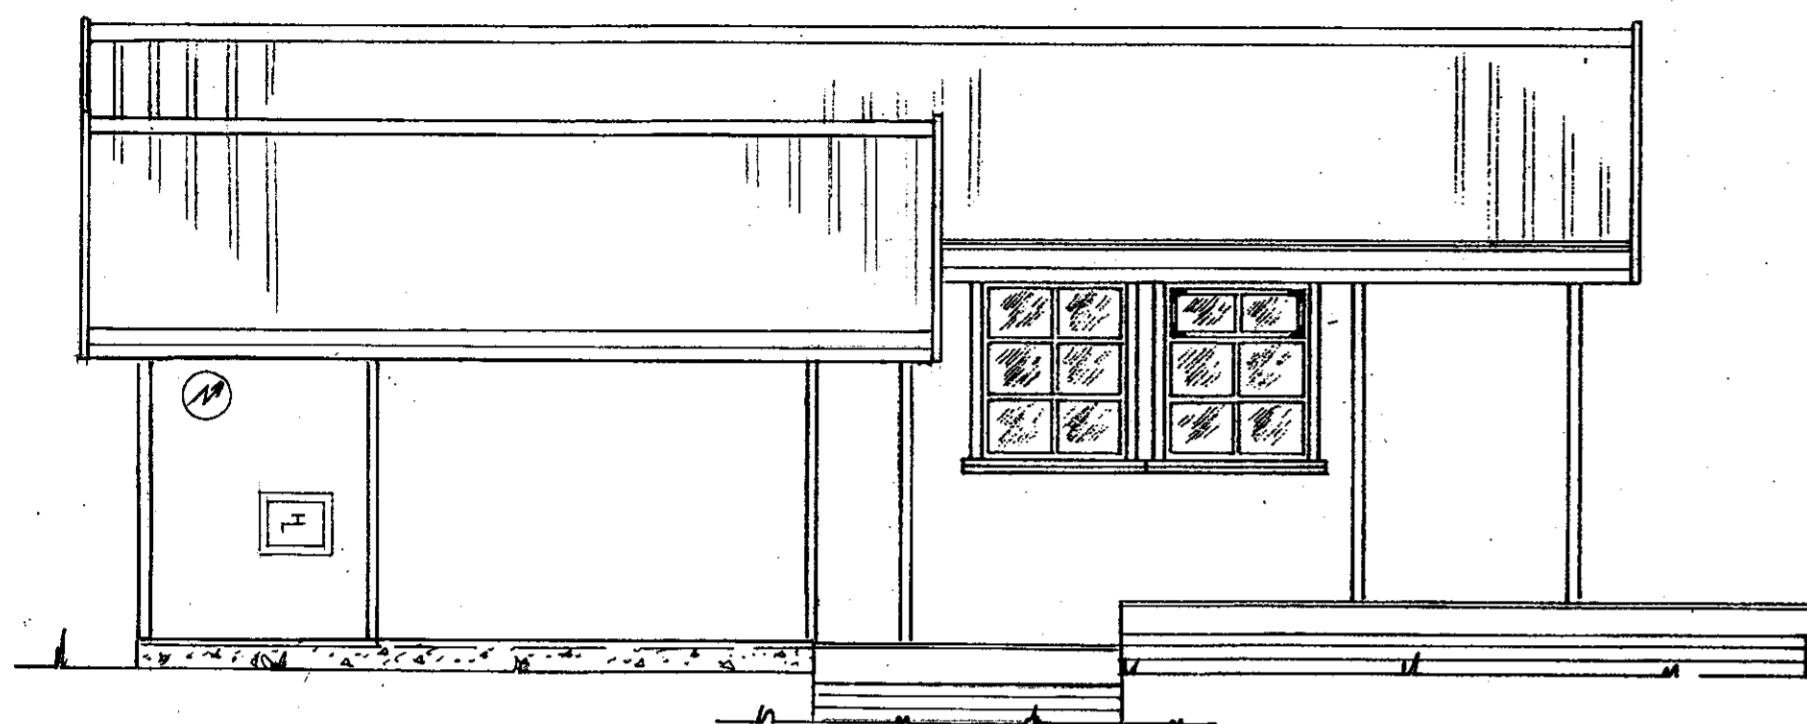

Ath.: Breyting 'a' Viðbyggingar: 18 m² millibygging milli gestahúss og aðalhúss, 3,78 m² stækkun á hjónaherb, 5,4 m² geymsla-nóv. 2010.

Mkv.: 1:50

Dags. nóv'10

Nr. 163-04 a-01
II.

Sumarhús í landi Norðurkots, Grímsness og Grafnings-
hreppi, Arnassýslu. Lóð nr. 6 V/Kringlumýrarveg.
Eigandi: Þorlákur Þorláksson kt. 070546-4189

Útlit II

Aðalmynd

TEIKNIVANGUR

Ólafur Þorláksson 270733-2559
Árnir Tomasson 201032-4829