


Grunnmynd 2.hæð
1 : 100

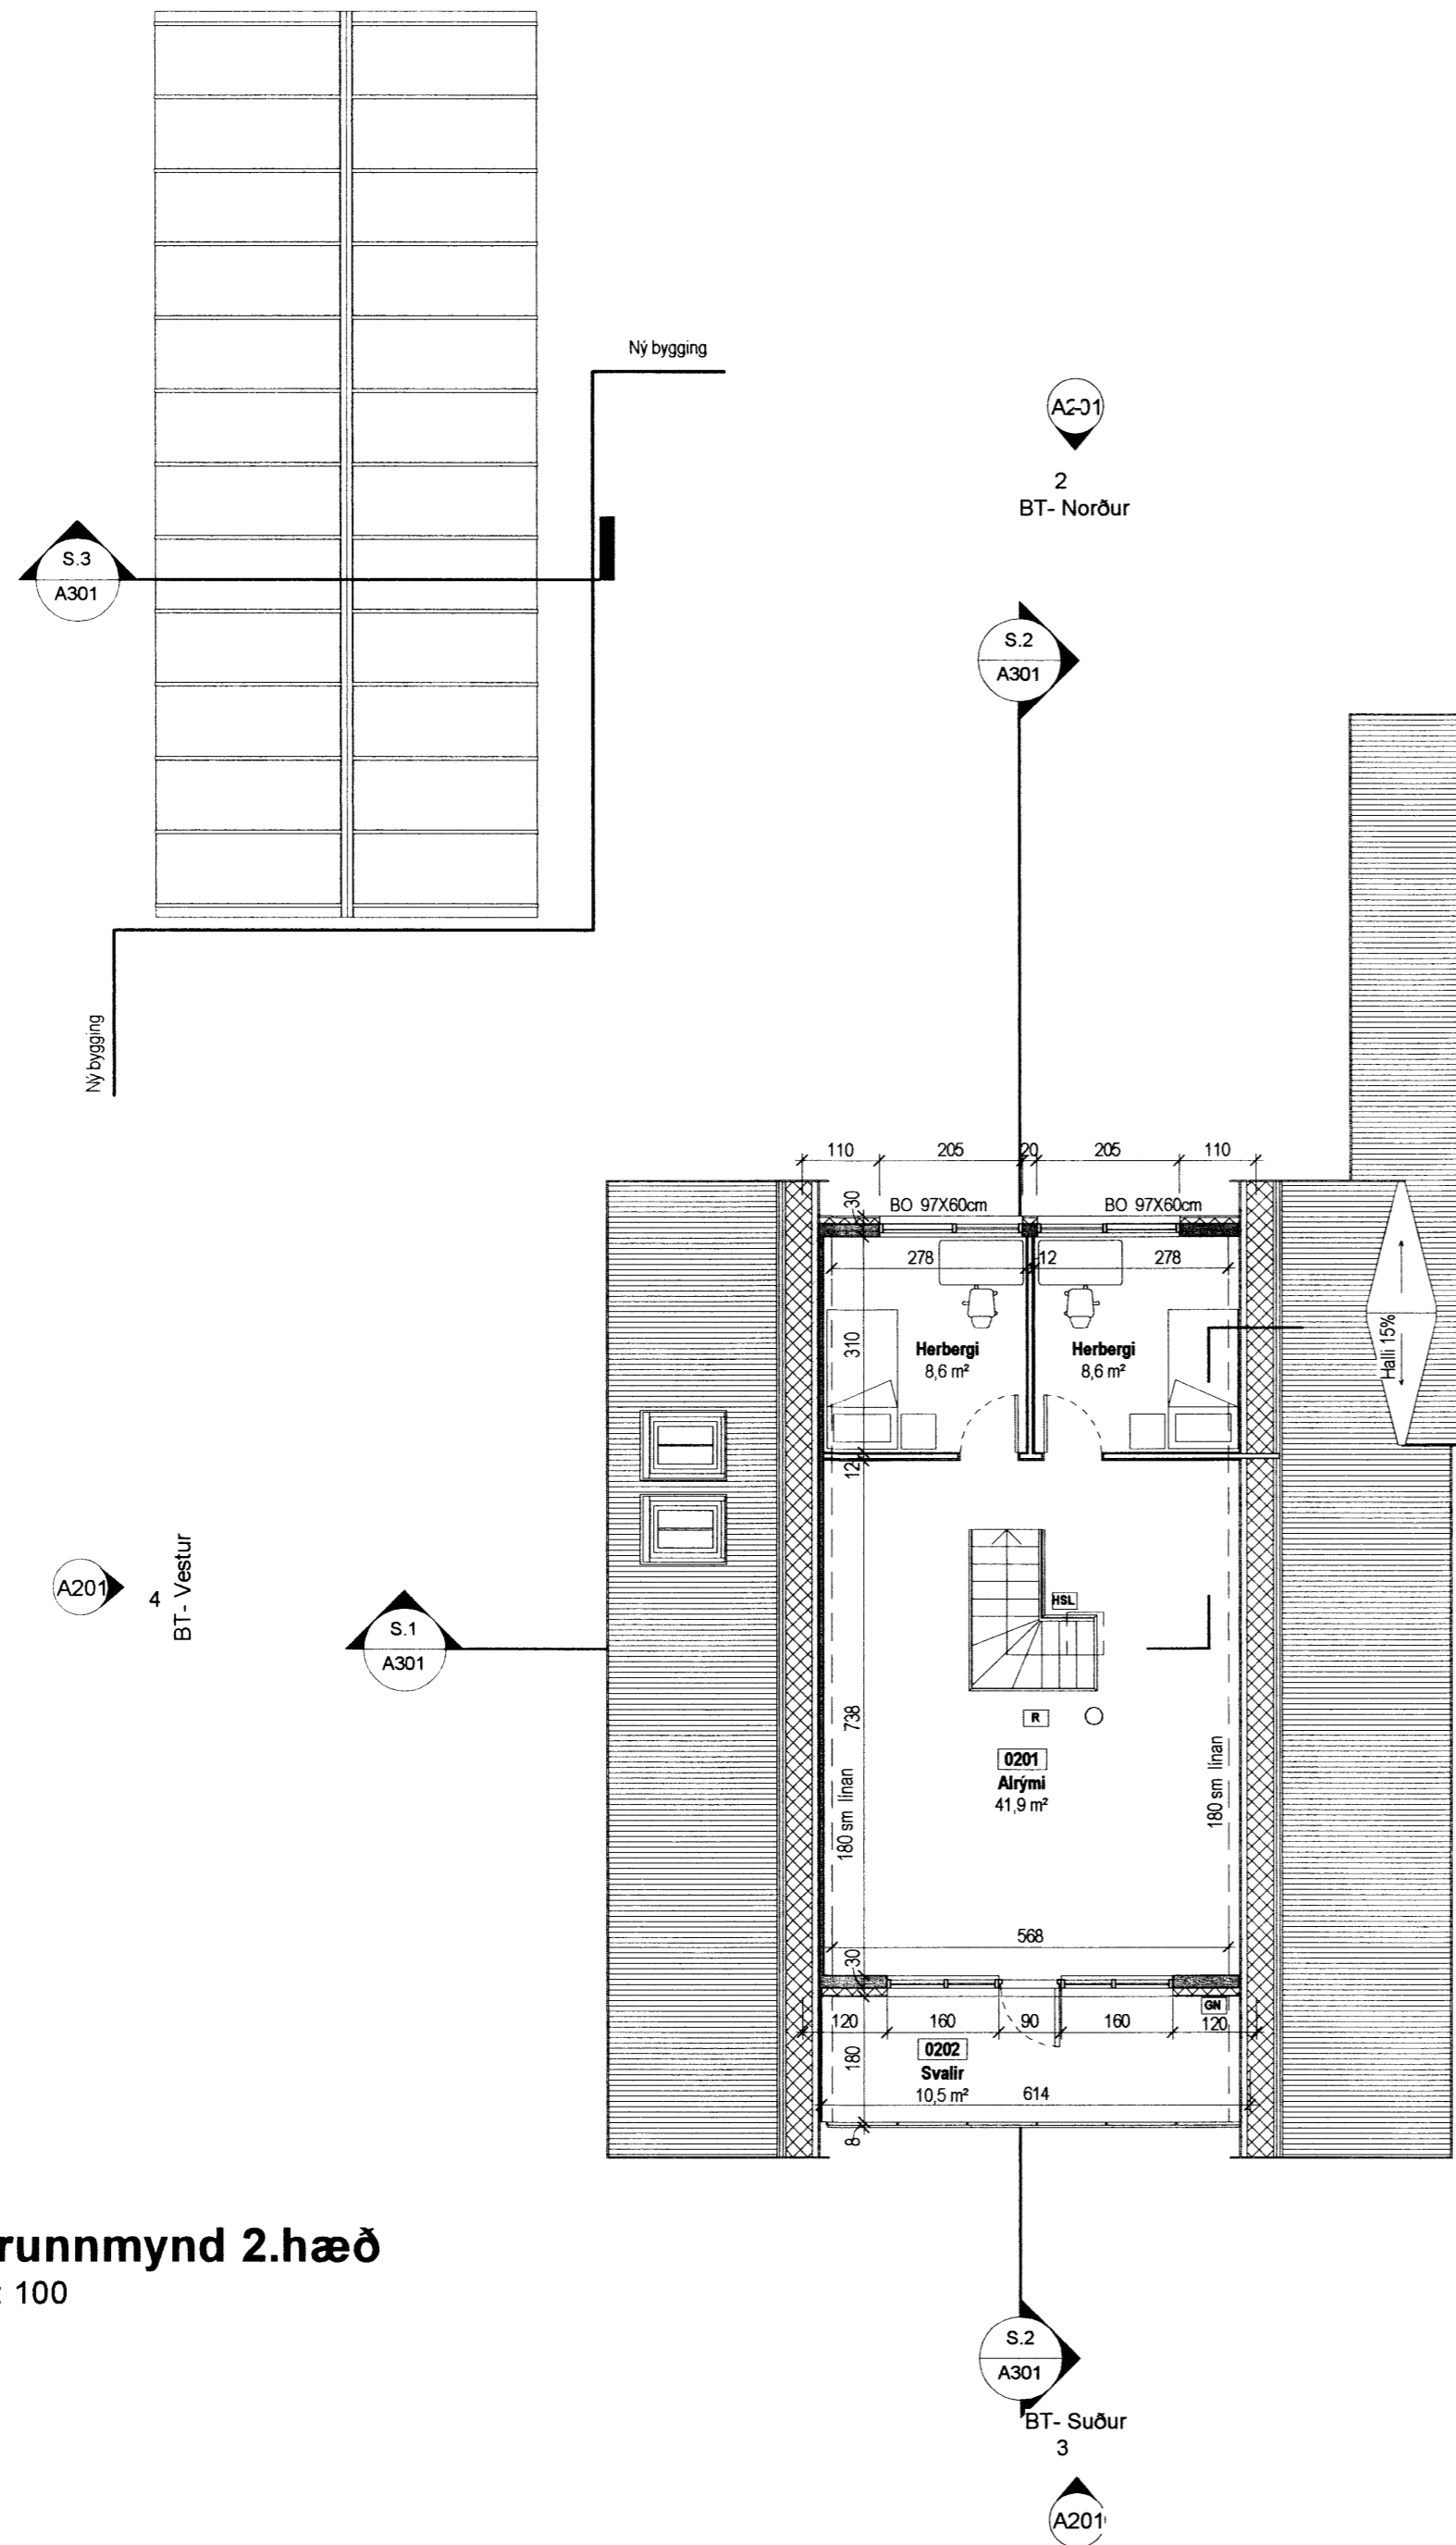


Skipulags- og byggingarfulltrúi Uppsveita bs.
Samþykkt
27 MARS 2014
Ragnhildur
Byggingarfulltrúi

Tákn

- | | | | | | | | | | | | | | | |
|-----------------------------------|-------------------|--------------------|---------------------|--|-----------------|------------------------------|-------------------|-----------------|-----------------------|-----------------------|----------------|-----------------|--------------------|--------------|
| GN = Gólfniðurfall | PN = Pakniðurfall | SN = Svalniðurfall | LR = Lofttræsting | VLR = Vélknúin lofttræsting | PK = Póstkassar | NL = Neyðarljós | BO = Björgunarrop | R = Reykskjarni | HSL = Handslökkvitæki | ÚT = Merktur útgangur | HV = Hitaveita | VV = Vatnsveita | RR = Rafmagnsveita | UK = Útkrani |
| BO = Felliðstigi við björgunarrop | BR = Brunaslanga | ST = Stigleiðsla | ST = Stigleiðsla út | ST = Stjórnstöð brunaviðvörðunarkerfis | IN = Inntak | BI = Bilastæði fyrir fallaða | | | | | | | | |
| Brunatákn | | | | | | | | | | | | | | |
| Veggir og hæðaskil | | | | | | | | | | | | | | |
| E160 | | | | | | | | | | | | | | |
| E190 | | | | | | | | | | | | | | |
| A-E160 | | | | | | | | | | | | | | |
| A-E120 | | | | | | | | | | | | | | |
| RE160 | | | | | | | | | | | | | | |
| RE120 | | | | | | | | | | | | | | |
| A-REIM120 | | | | | | | | | | | | | | |
| Hurðir | | | | | | | | | | | | | | |
| E30-CS | | | | | | | | | | | | | | |
| E130-CS | | | | | | | | | | | | | | |
| E160-CS | | | | | | | | | | | | | | |
| Gluggar | | | | | | | | | | | | | | |
| E30 | | | | | | | | | | | | | | |

Útg.	Dags.	Lýsing	Nafn

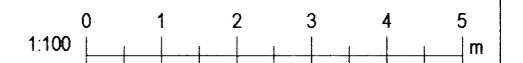

KRark Kristinn Ragnarsson arkitekt ehf.
Hlíðasmári 19 - 2 hæð, 201 Kópavogur, Ísland
S 564 2255, Fax 544 4225
Kt. 581298 3589 www.krark.is krark@krark.is

Litli Háls

Grímsnes og Grafningshreppi

Landnúmer: 170823 Staðgreinir: 8719-4-00032000
Sumarbústaðir

Grunnmynd 2.hæð

Bygginganefnateikningar

Hönnun: KR	Verknúmer: 100011S
Verkefnastjóri: HGR	Mælikvarði: 1 : 100
Teiknað: HGR	Dagsetning: 23.02.2010
Yfirfarið: KR	Blað: Útgáfa:
Samþykkt: Kristinn Ragnarsson Kt. 120944.2669	A102

Plot: 02/10/10
Sav: 12.3.2014 12:36:35