


MÓTTEKID

19. AUG. 2008

Byggingafulltrúi uppsveita
Árnessýslu og Flóahrepps

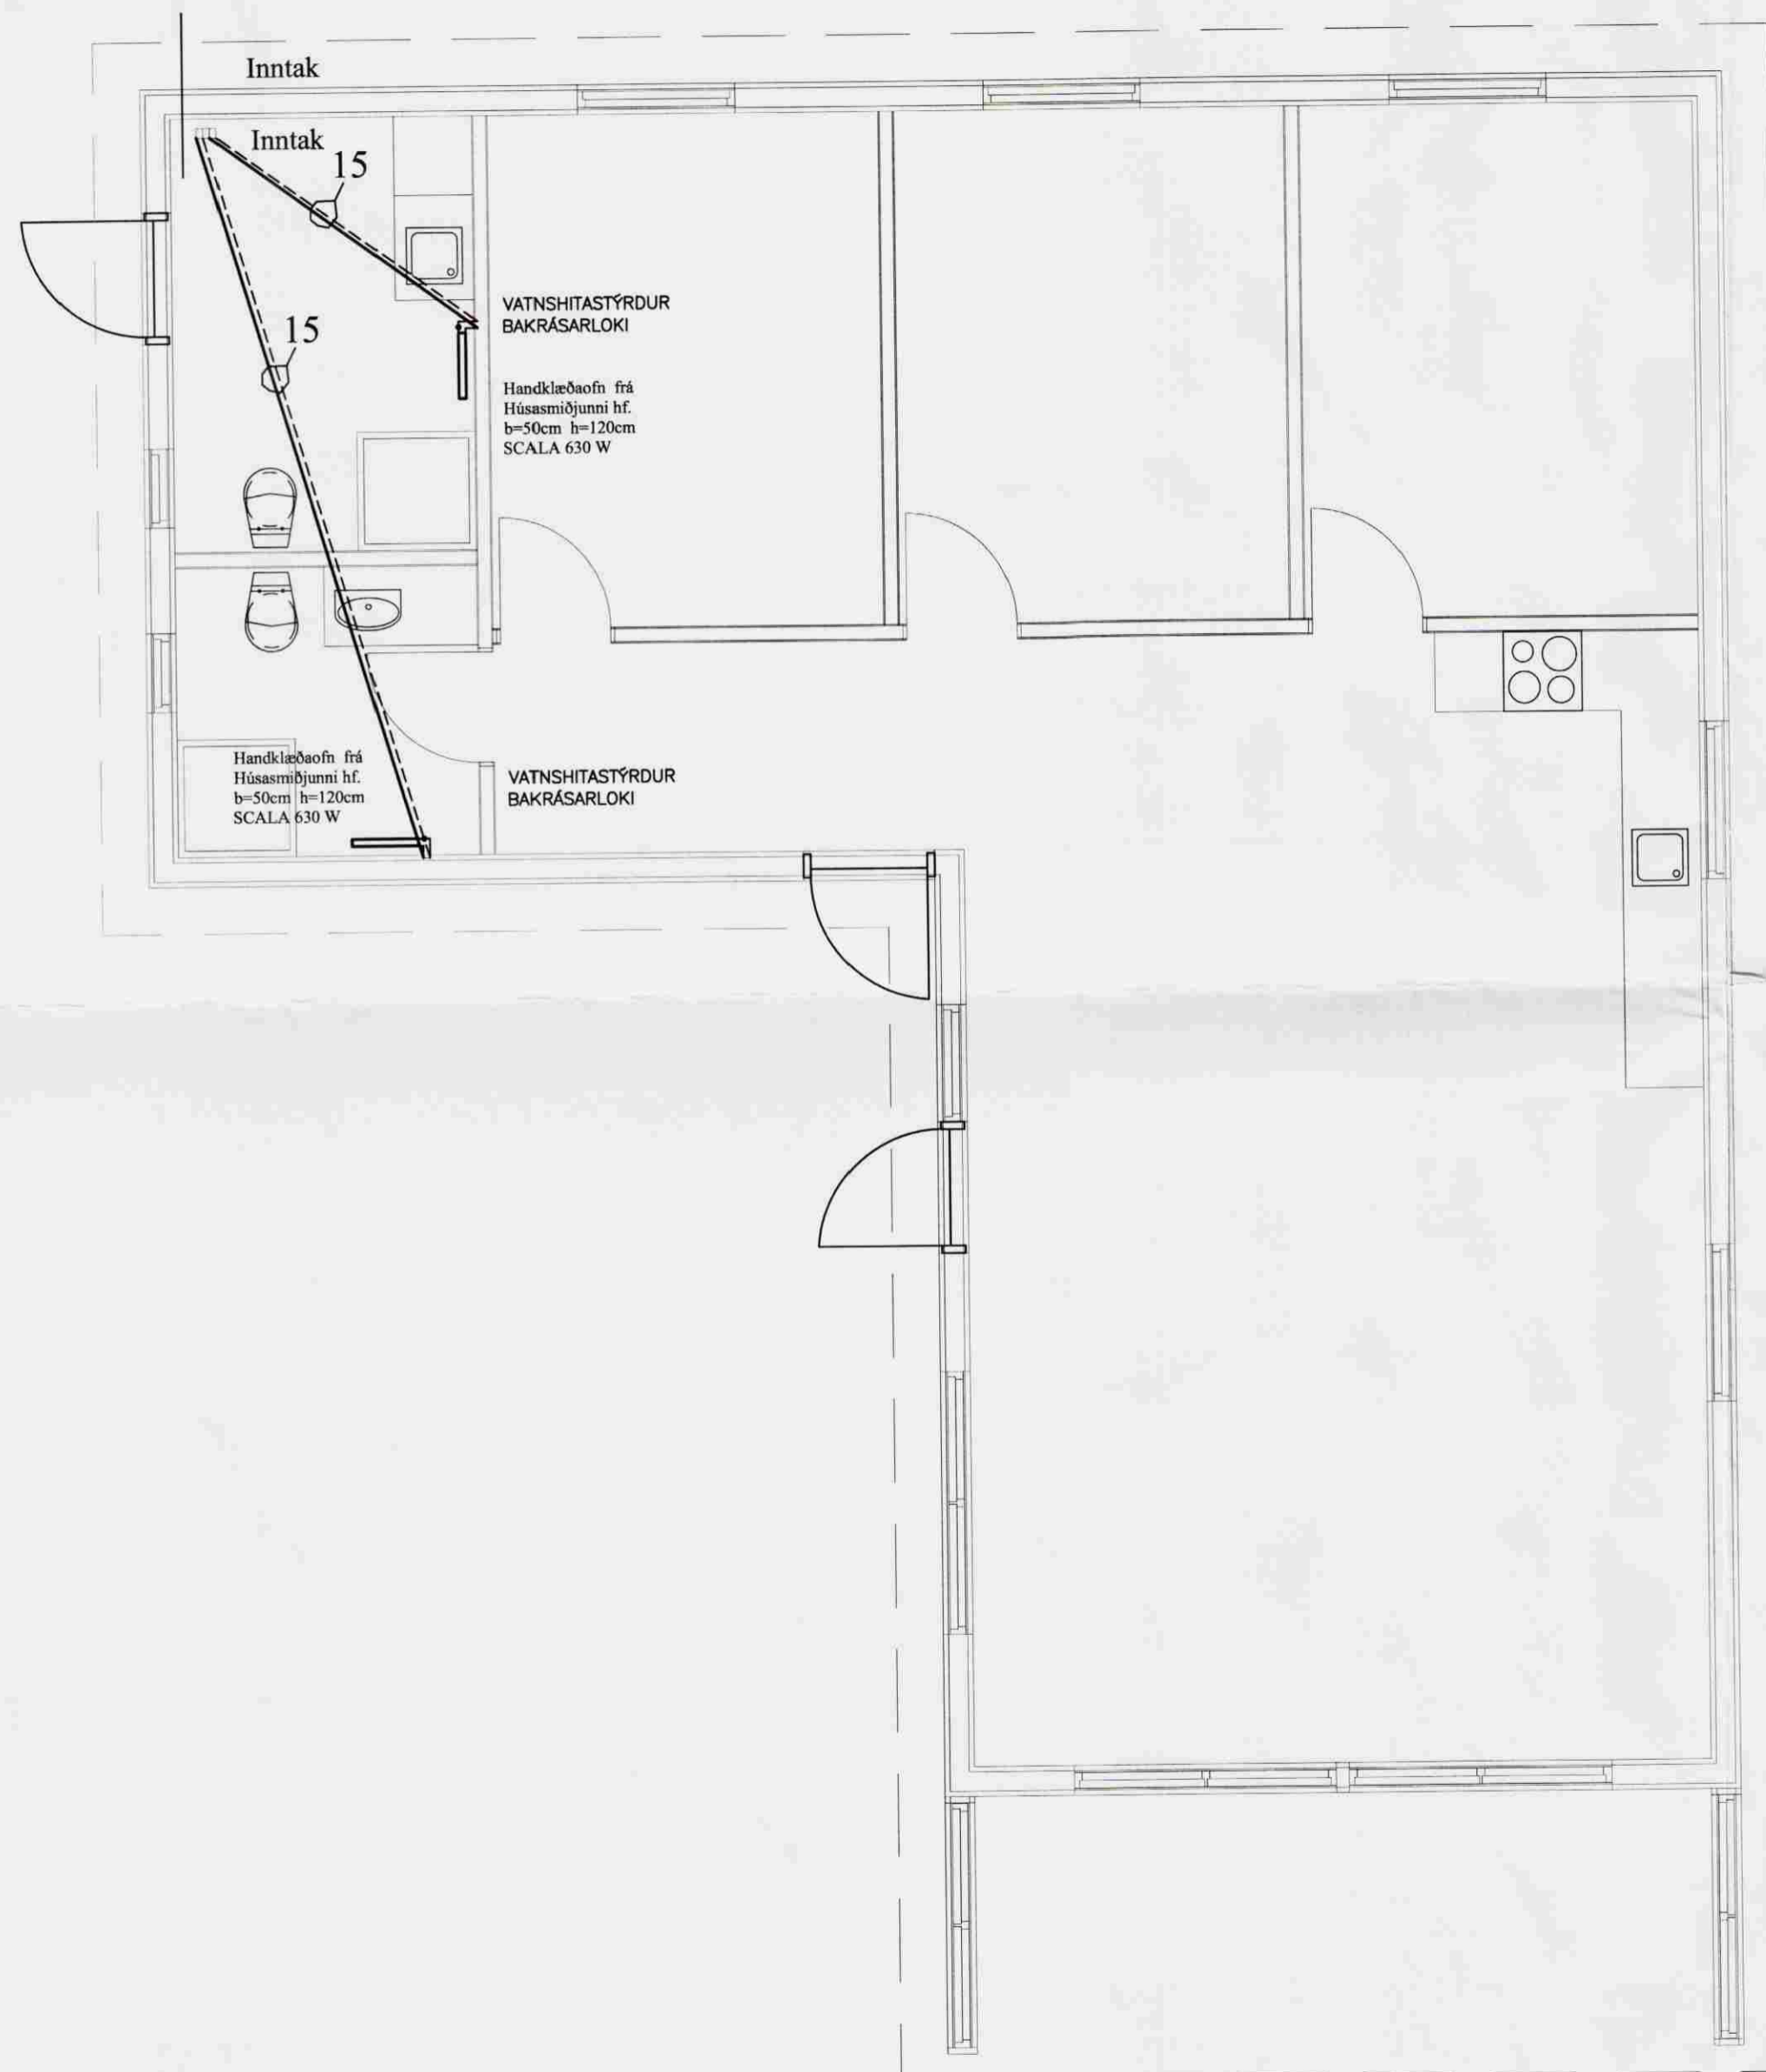


Notaðar skulu vottaðar vegg tengingar við handklæðaoafna

BAKRENNSLISLOKAR OG STILLITÉ KOMI Á ALLA HANDKLÆÐAOFNA

ÖLL RÖR AÐ HANDKLÆÐAOFNUM SKULU VERA Ø 15x2,5 PE-X RÖR Í RÖR Í GÓLFI AÐ TENGIKISTU VIÐ.. INNTAKSGRIND

ÖLL RÖR, FITTINGS OG ANNAÐ LAGNAEFNI SKAL VERA VOTTAD AF ÞARTILBÆRUM AÐILA

SVERLEIKI RÖRA SJÁ GRUNNMYND,

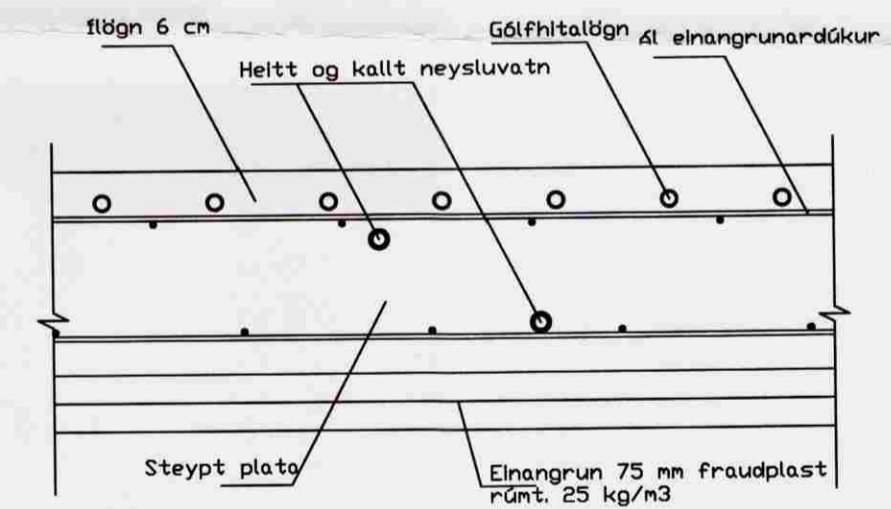

STADSETNING HITA OG VATNSLAGNA Í PLÖTU

Frístundahús Lyngás

Í landi Búrfells Grímsnesi

Grunnmynd

Handklæðaoafnar

ABS
-teiknistofa-

Jóhannes Pétursson
Byggingateknifréðingur

Kl. 010448-3959
S: 567-5107

Hannað: J.P.

Dagsetning: 10.04.08

Teiknað: J.P.

MKV: 1:50

Sambýkkt:

Nr. teikningar:

HK-01