




GRUNNMYND RIS

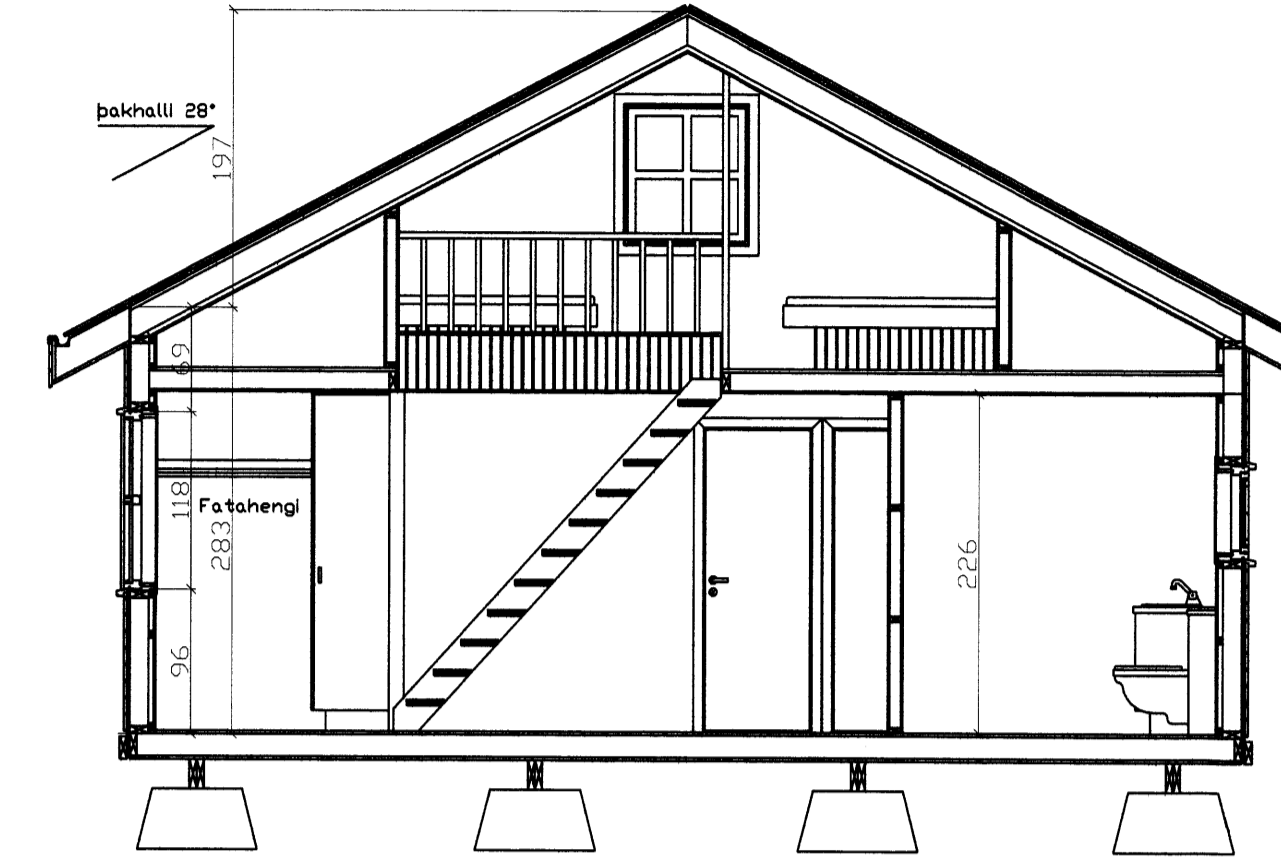

SNID A-A

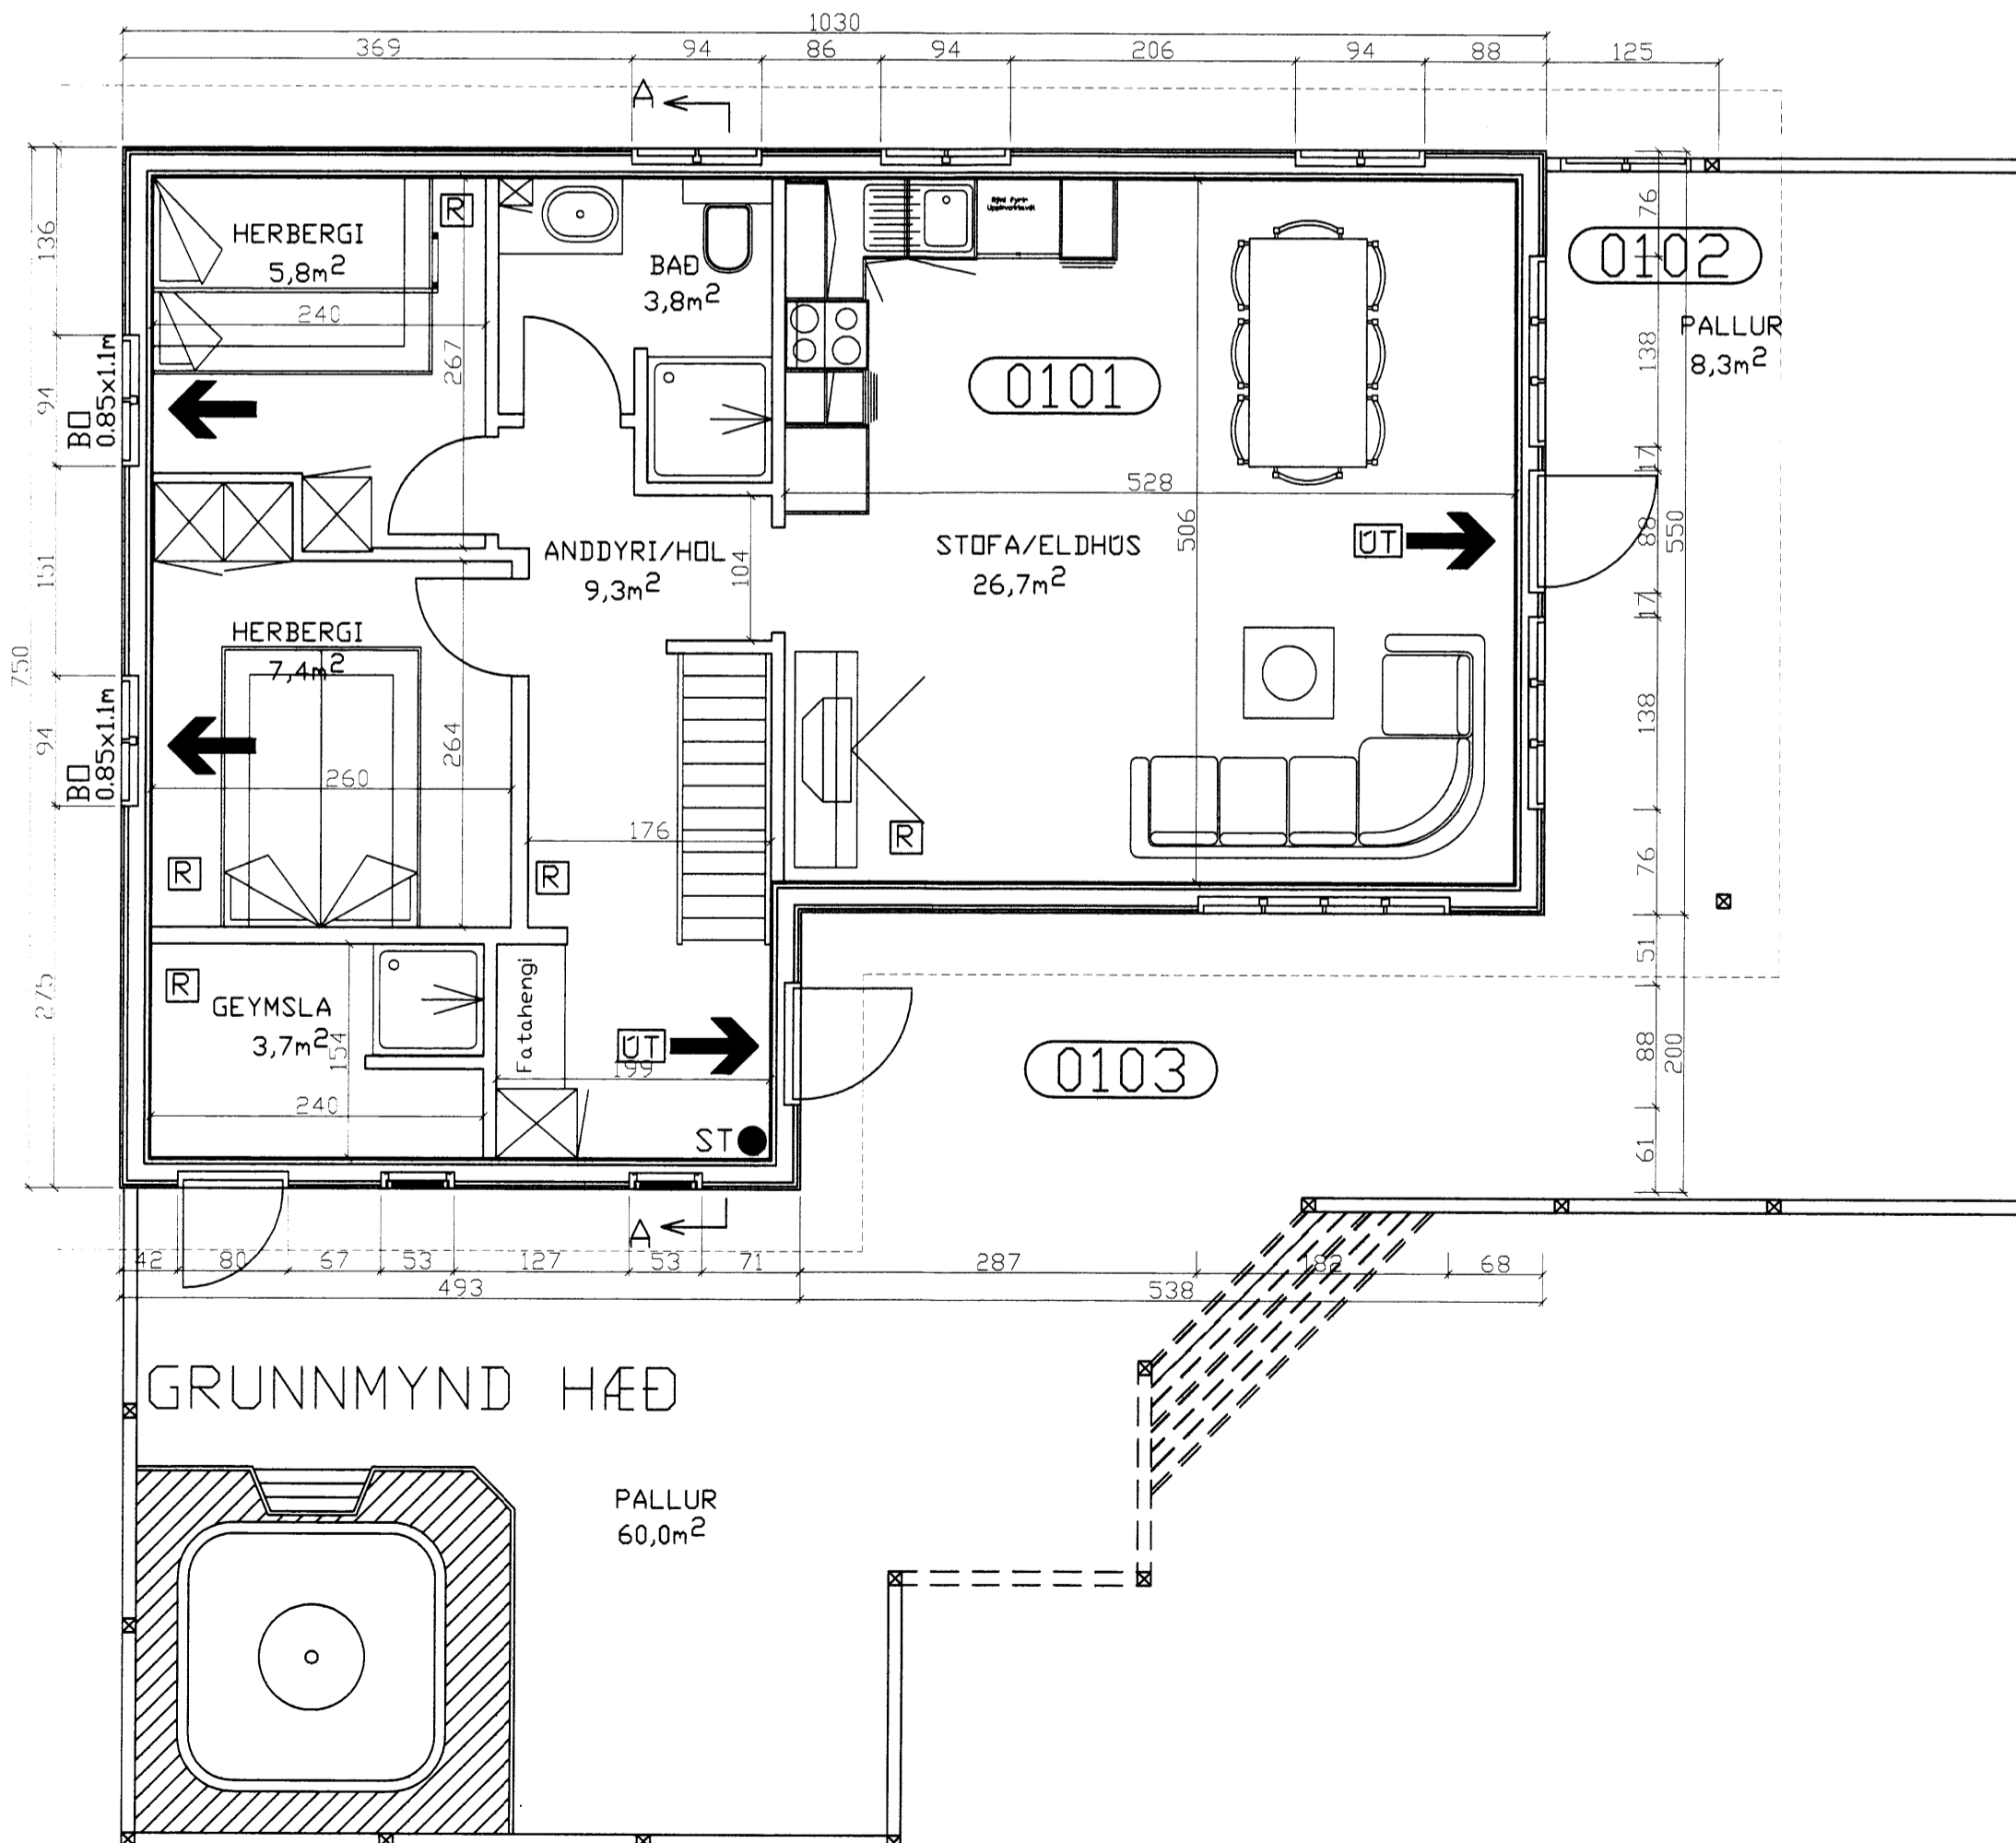

GRUNNMYND HÆÐ

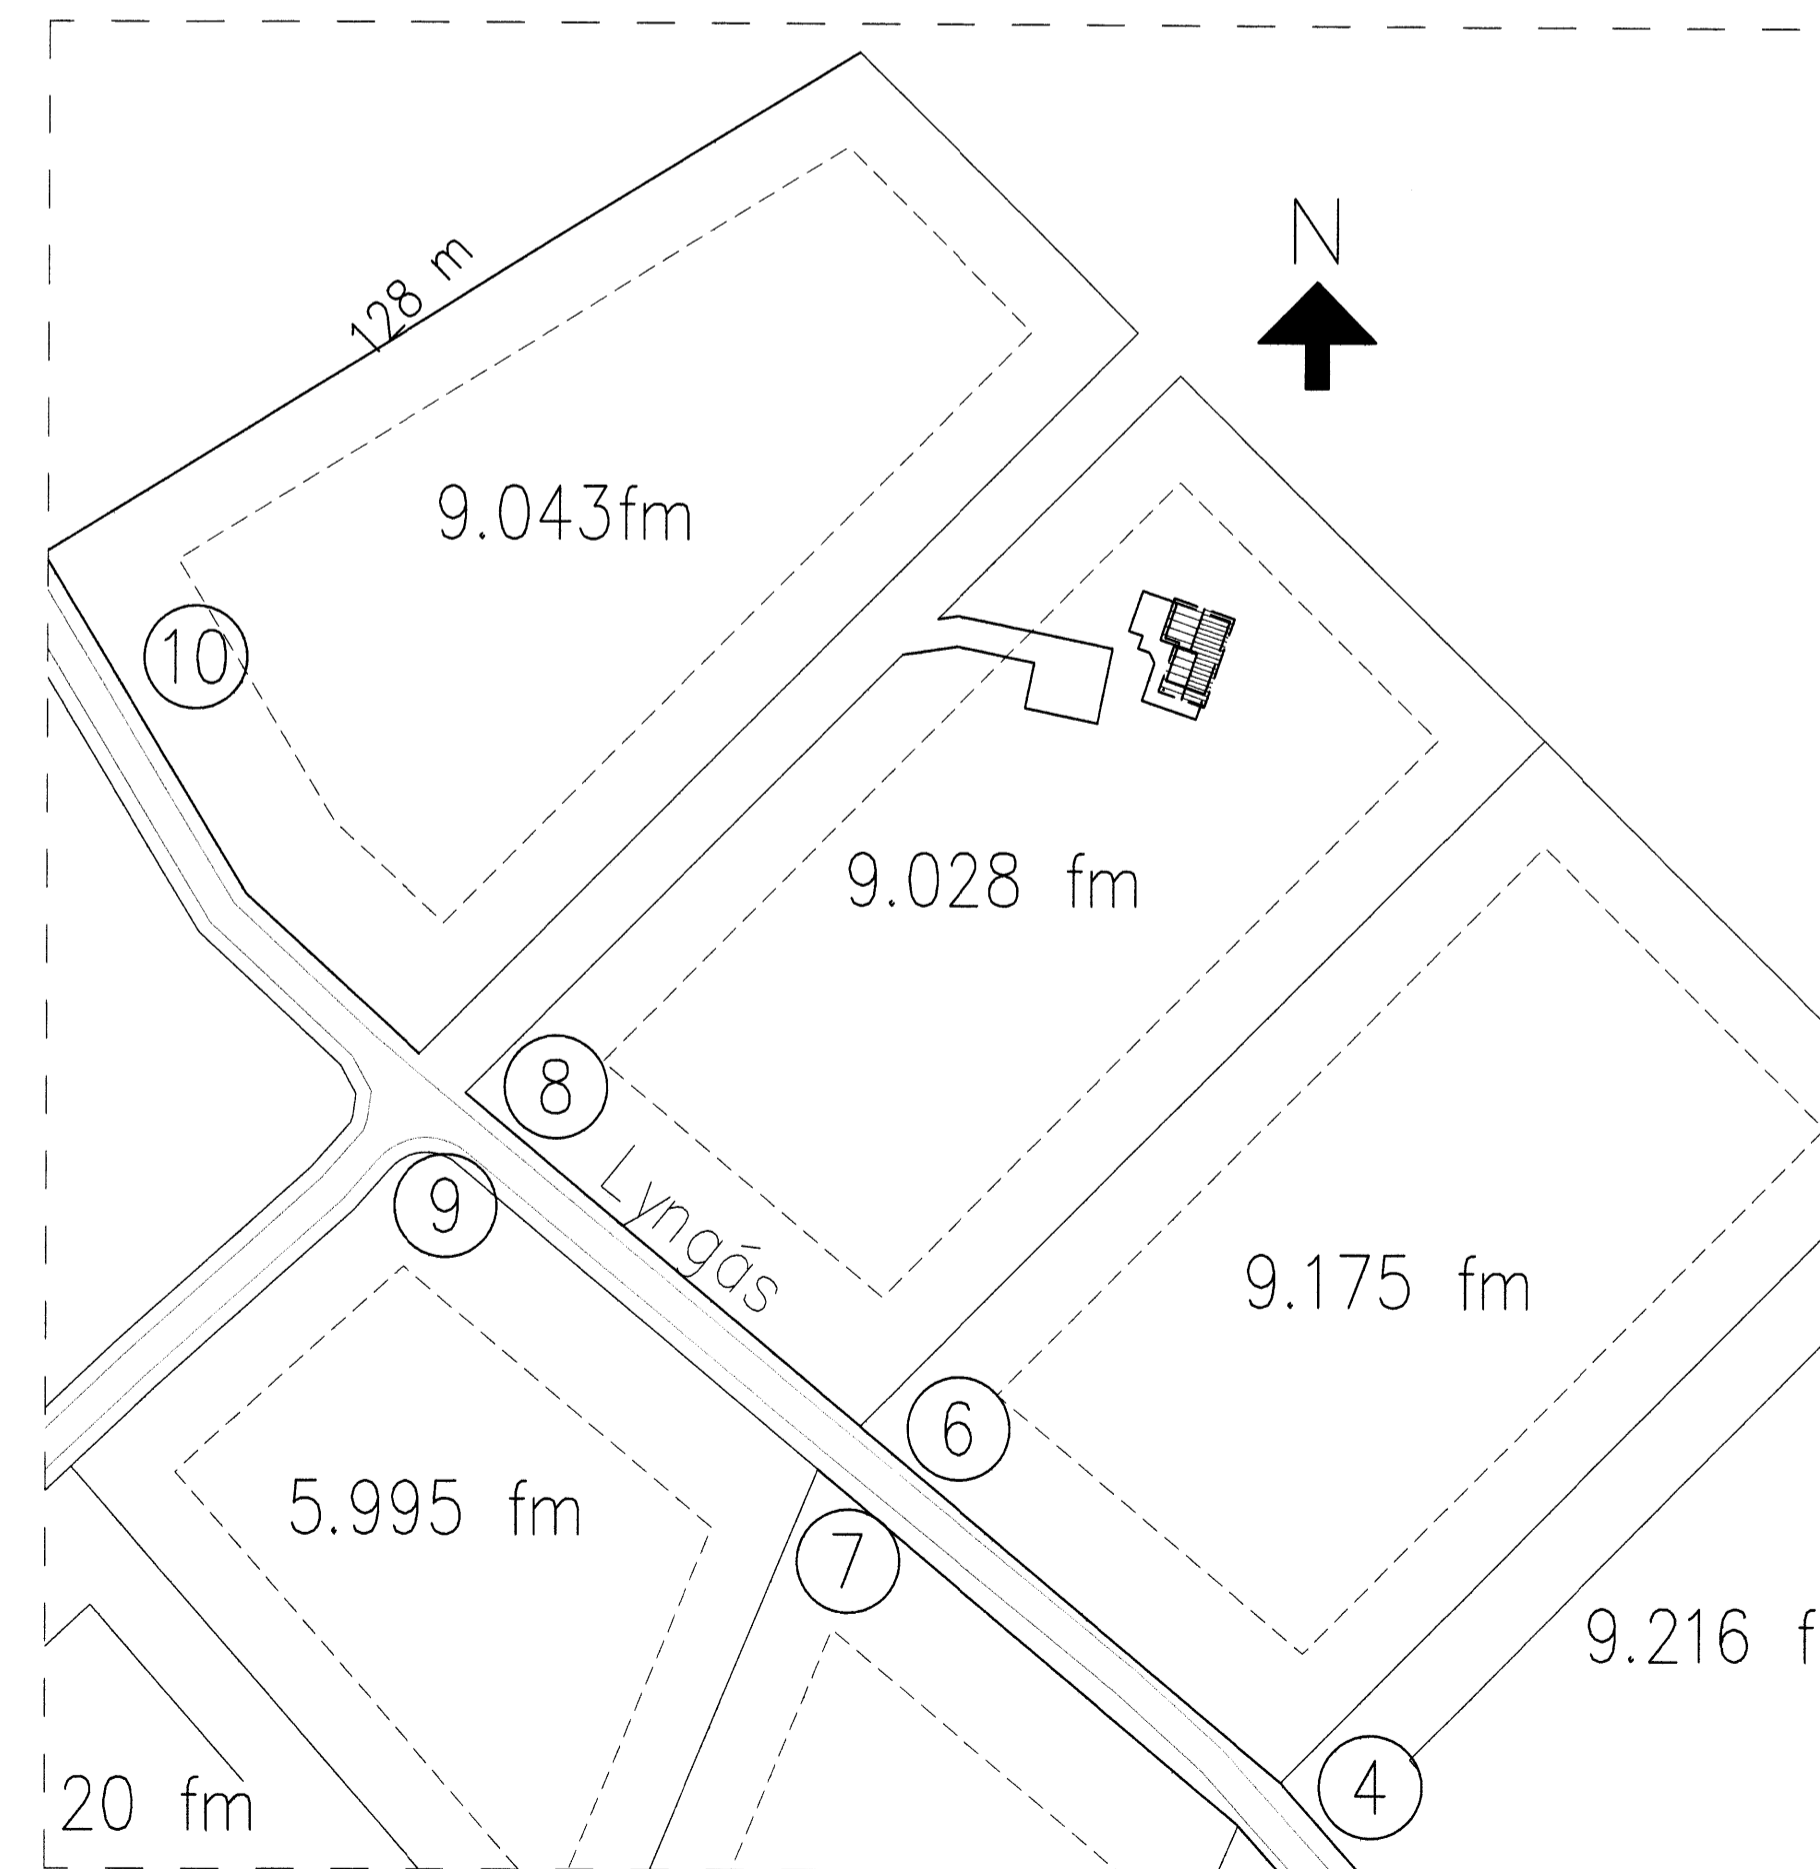

ATSTÖÐUMYND 1:1000

Samþykkt  
APR 2007  
Byggingarfulltrúi uppsveita Árnessýslu

| NR | DAGS. | BREYTING |
|----|-------|----------|
| A  |       |          |
| B  |       |          |
| C  |       |          |
| D  |       |          |
| E  |       |          |
| F  |       |          |
| G  |       |          |
| H  |       |          |

| SKÝRINGAR  |  |
|--|--|
| <b>BYGGINGARLÝSING</b>   |  |
| <b>UNDIRSTÖÐUR</b><br>FORSTEYPTIR STEINAR 80X80/60X60/30cm HÁIR 18 STK. UNDIR HÚS OG 6 STK. UNDIR VEROND FRAMAN VIB HÚS. STEINARNIR KOMI Á ÞJAPPADA FYLLINGU   |  |
| <b>GÓLF</b><br>DREGARA TVÓFALDIR GAGNVAÐIÐ 48X198 FESTIR VIB UNDIRSTÖÐUR MED KAMBASUM Í GATAGRÍÐI SEM ER STEYPT Í UNDIRSTÖÐUR.<br>GÓLFBITAR 48X148mm C/C600, FESTIR VIB DREGAR MED 10mm SNITTTILUM NEDAN Á ÞÁ ER NEGLT 21X95 TIL AB BÚA TIL SETI FYRIR 9mm KROSSVIB SEM KEMUR MILLI GÓLFBITA, EINANGRÁÐ MED 125mm, ÞÉTTULL, RAKASPERRA, 22mm RAKAPÖLNAR GÓLFÞÖTUR. |  |
| <b>ÚTVEGGIR</b><br>GRIND 48X123mm c/c 600, KLÆDD AB UTAN MED 9mm GRENKROSSVIB, LOFTBIL ER 21mm, SÍÐAN KLÆTT AB UTAN MED LÁRÉTTRI 21mm RÚNADRI FURU VATNSKLÆBNINGU EINANGRUN 125mm ÞÉTTULL, RAKAVÖRN, LAGNAGRIND 34X45mm OG 12mm GRENIPANIL.  |  |
| <b>INNVEGGIR</b><br>34X70 c/c 40-60cm, EINANGRÁÐIR MED 50mmÞÉTTULL OG KLÆDDIR MED GRENIPANIL BEGGJA MEGIN  |  |
| <b>MILLIGÓLF</b><br>BITAR 48X148mm c/c600, EINANGRUN 75mm ÞÉTTULL, NEDAN Í LOFT ER KLÆTT MED 12mm GRENIPANIL OG OFAN 22mm RAKAPÖLNUM GÓLFÞÖTUR.  |  |
| <b>ÞAK</b><br>SPÉRRUR 48X198mm C/C600, ÞAKKLÆBNINGU 25X150mm, ÞAKPAPPI OG LITABARUSTAL. NEDAN Á ÞAKKLÆBNINGU KOMI LISTAR 25X25 LOFTUN OG Í HVERT SPÉRRUBIL KOMI 2X632mm ÖNDUNARRÖR. EINANGRUN Í ÞAKI ER 180mm ÞAKULLI MED AFÖSTUM PAPP, RAKASPERRA, LAGNAGRIND 34X45 OG 12mm GRENIPANIL.   |  |
| <b>GLUGGAR</b><br>UR GAGNVAÐI FURU OG GLERJADIR MED TVÖFOLDU GLERI.  |  |
| <b>SUMARHÚS, STÆRDIR (MATSHLUTI 01)</b><br>BRÚTFLÖTUR 1. HÆÐ = 66,5m²<br>BRÚTFLÖTUR RIS = 36,1m²<br>NETTFLÖTUR 1. HÆÐ = 56,6m²<br>NETTFLÖTUR RIS = 29,0m²<br>BRÚTÖRUMMÁL 1. HÆÐ = 159,6m³<br>BRÚTÖRUMMÁL RIS = 98,1m³<br>BRÚTÖRUMMÁL SAMTALS = 257,7m³   |  |
| SJÁ NÁNAR Á SKRÁNINGAÖFLUR   |  |
| <b>RÖTÞRÓ</b><br>RÖTÞRÓ SKAL UPPFYLLA LEIÐBEININGAR HOLLUSTU-VERNDAR RÍKSINS OG FENGIB VIBURKLEBNINGU HENNAR. ALLUR FRAGANGUR FRAVEITULAGNA SKAL VERA SKV IST-65, IST 88 OG BYGGINGARREGLUGERÐAR   |  |
| <ul style="list-style-type: none"> <li>● ST SKÝRINGAR OG TÁKN</li> <li>□ SLOKKVITÆKI</li> <li>□ REYKSKYNNJARI</li> <li>→ ÚTMERKI</li> <li>→ BJORGNAROP</li> </ul>  |  |

**Teiknistofa PZ ehf**  
Ráðgjafarverkfræðipjónusta

Kirkjuvogi 23 900 Vestmannaeyjum Sími 481-2711 Fax-481-3076  
Heimasíða http://www.teiknistofa.is Netfang pz@teiknistofa.is

Verkefni  
LYNGÁS 8 BÚRFELLI 2  
GRÍMSNES- OG GRAFNINGS-SHREPPÍ

Verkefni  
GRUNNMYND, SNID  
OG AFSTÖÐUMYND

| Dags.    | Hannað  | Verk.nr  | Mælikvarði     |
|----------|---------|----------|----------------|
| APRIL 07 | EA      | 0718     | 1/50<br>1/1000 |
| Yfirarið | Teiknað | Teikn.nr | Breyting       |
|          | EA      | 101      |                |

Samþykkt