


Snið í gólfhita
Mkv. 1:10

Grunnmynd gólfhitalagna
Mkv. 1:50

Gólfhitalagnir eru ø18 PEX gólfhitalagnir. Lagnir eru settar í gólfplötu. Gæta skal þess að leggja lagnir í gegnum hurðaup og merkja skal fyrir rörum á gólfplötu þannig að ekki verða settar festingar í gegnum rör við frágang milliveggja og innréttinga..

Gólfhitalagnir eru almennt c/c 200, en í anddyri og baði eru lagnir c/c 150 og við stofuglugga c/c 150. Einangra skal fyrstu 5m af lögn frá dreifíkistum, annars verður gólf of heitt á því svæði.

T-01 til T-07 sýna ákjósanlega staðsetningu á hitanemum fyrir gólfhita.

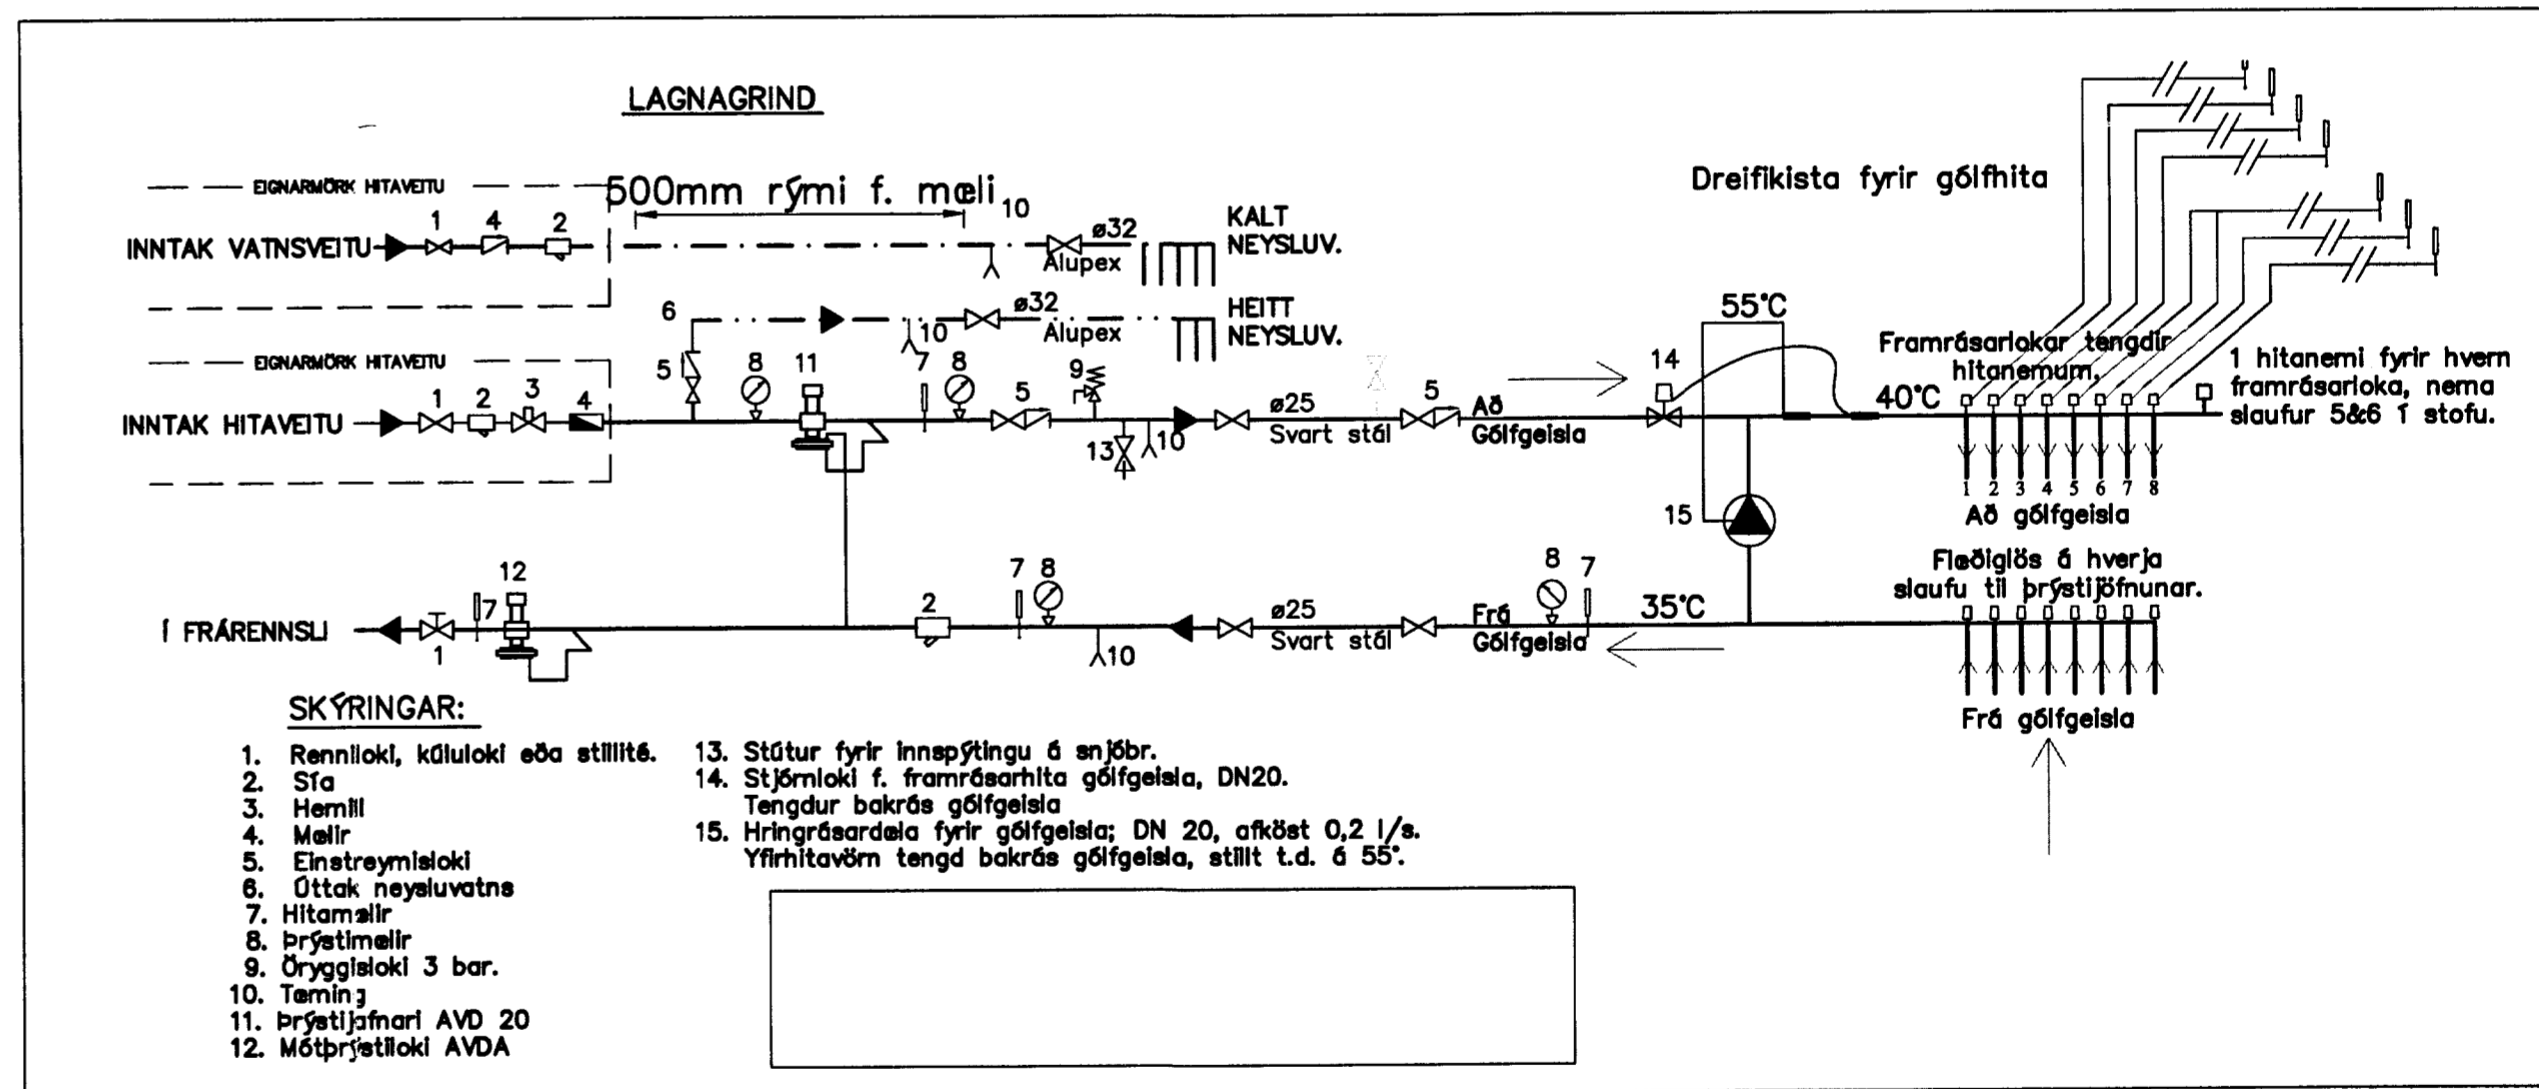

Eðli breytingar	Af.	Sp.	Dags.	Br.

Svavar M. Sigurjónsson Byggingartekniþráðingur kt. 180867-3419					
Verk: Selhóll í landi Hæðarenda Grímsnesi - Lðð B					
Lagnir				Mkv: ---	
Gólfhiti og snið				Mkv: 1:50,10	
Lagnagrind				Mkv: ---	
Hönnað:	S.M.S.	Teknað:	S.M.S.	Yfirfarið:	Dags: 10.07.2008
Verknr:	06-15	Teikn.nr:	P-02		
Samþykkt: <i>Svavar M. Sigurjónsson</i>					