


MÖTTEKIÐ

22 APR. 2013

Gulþor Þor
Byggingafulltrúgættir, Árnesháttu og Floahé

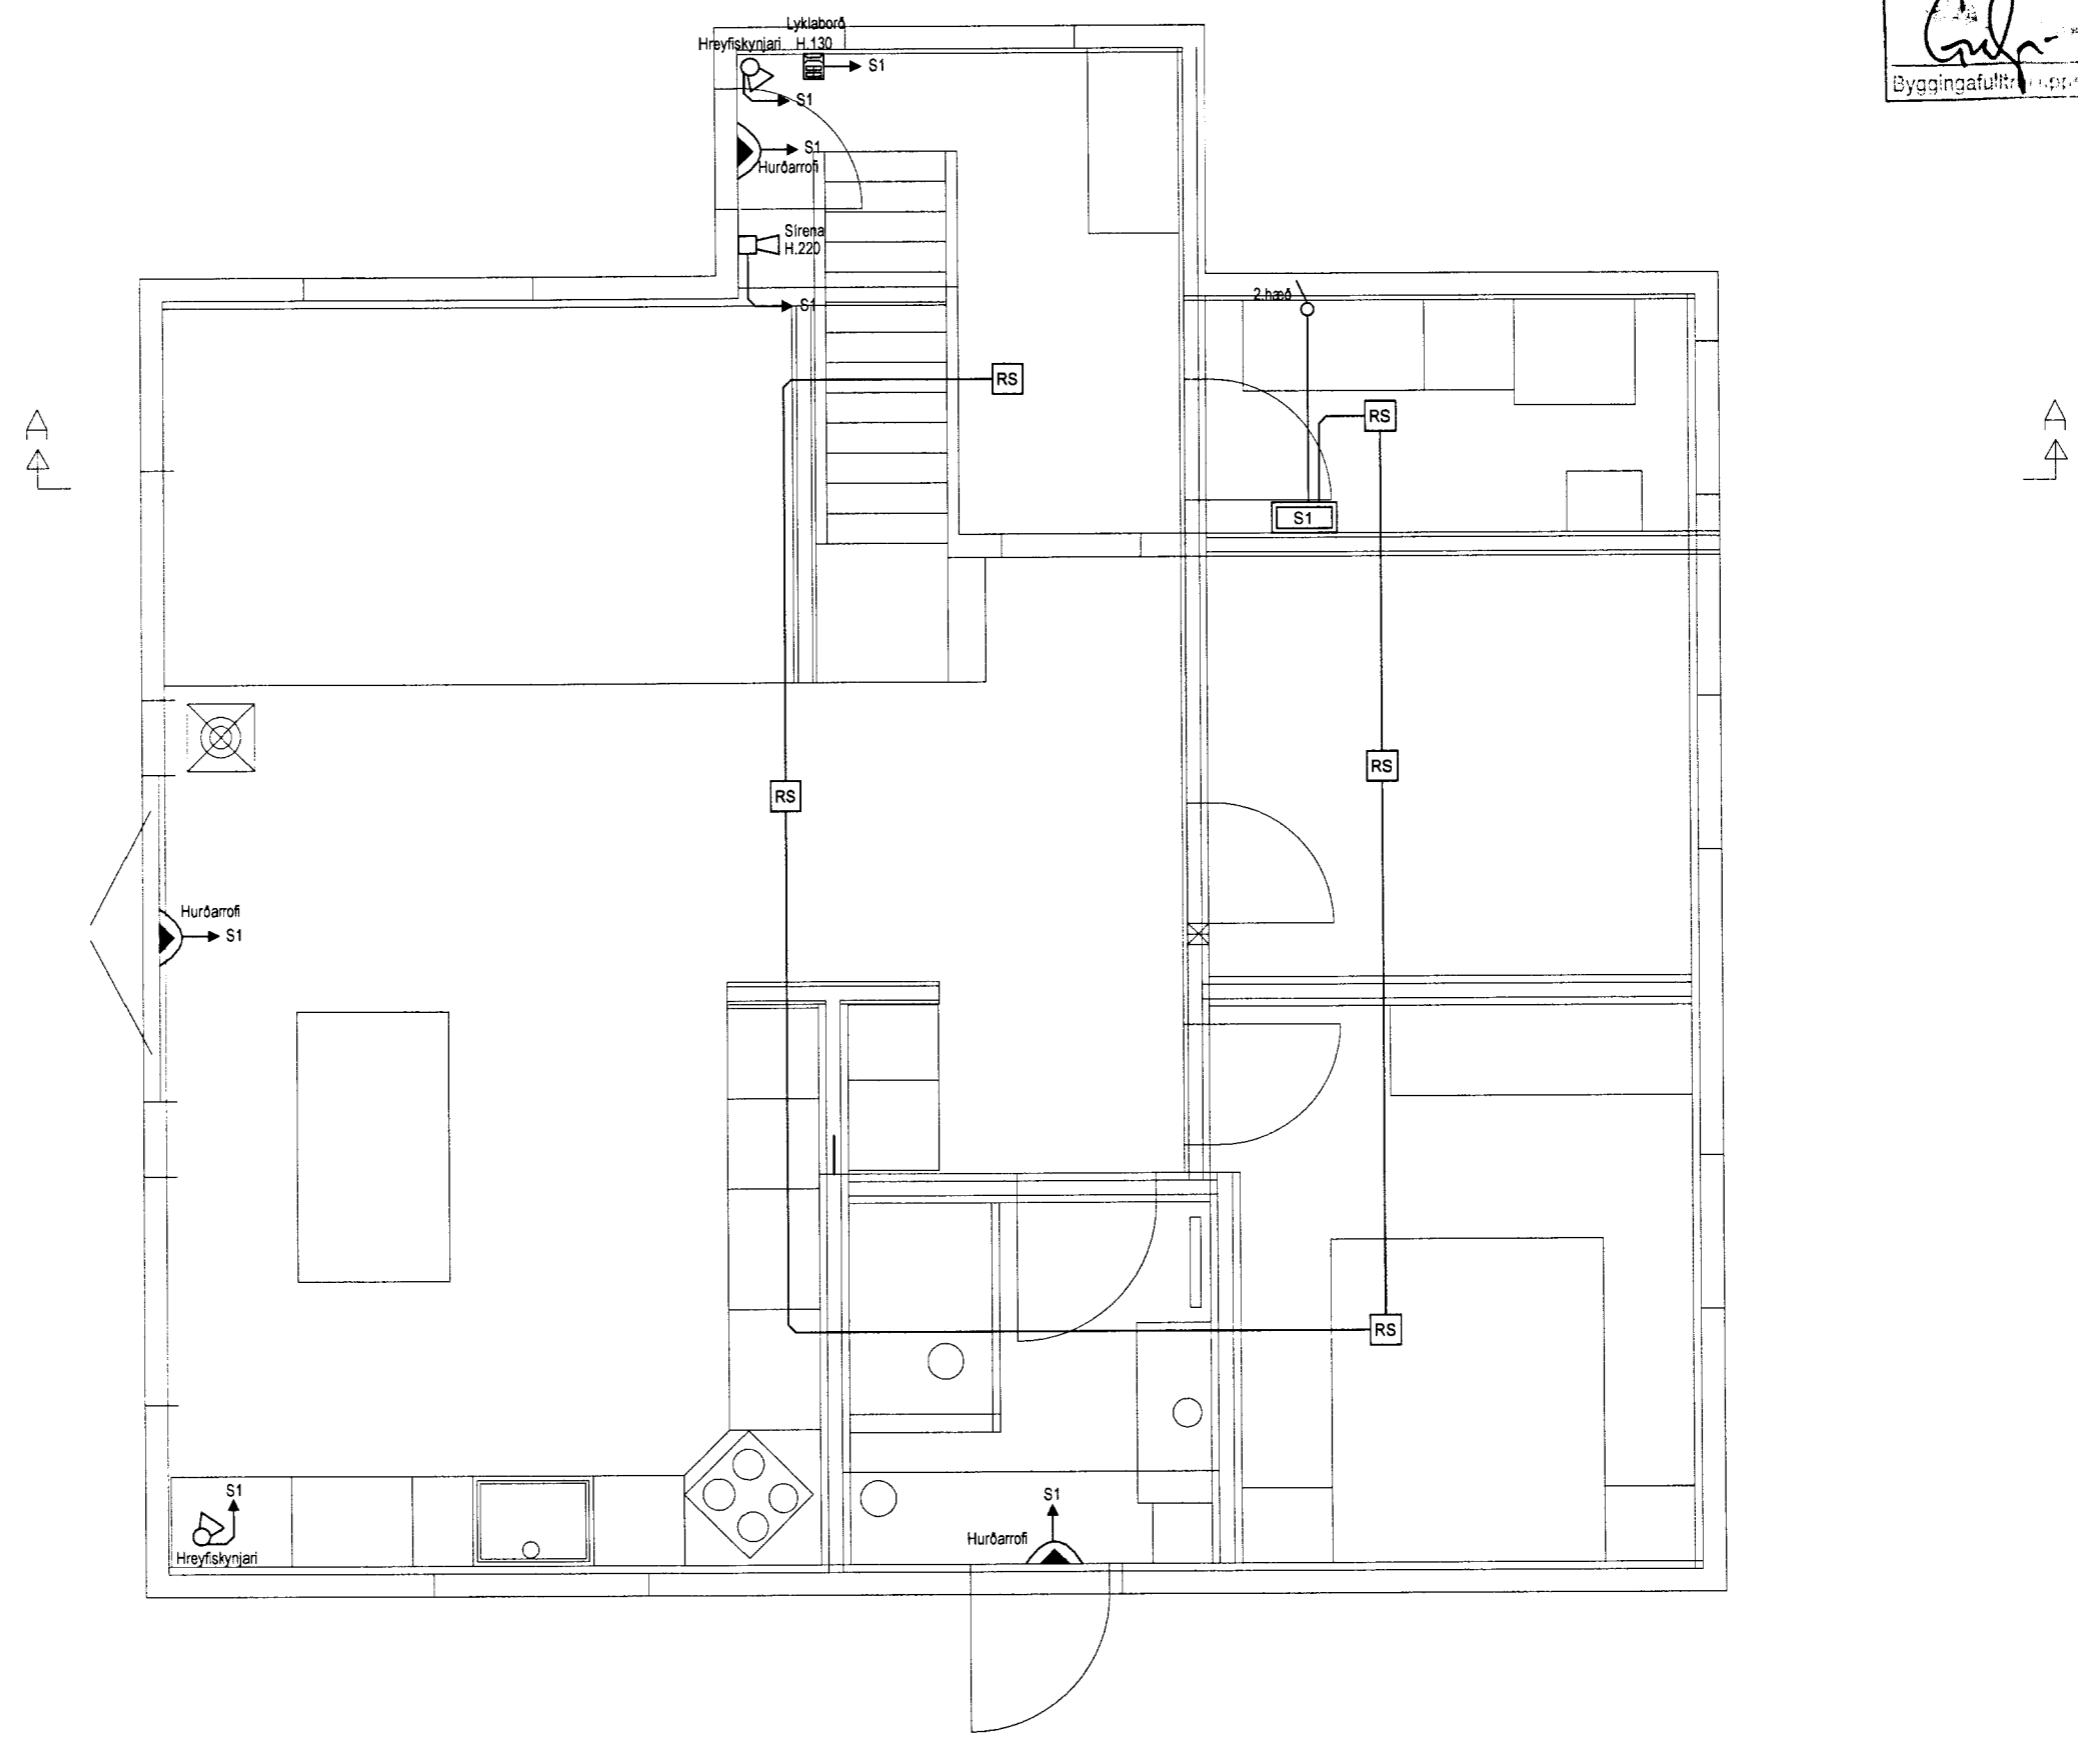

	Breytingar:
1	
2	
3	
4	

Dagsetn:	08.10.2011
Telknað:	Gísli Þór Pétursson
Hannað:	Gísli Þór Pétursson
Yfirfarð:	Ásgeir Sigurðsson
Samþykkt:	kt:181254-2709

Verkefni:	Raflagnir í sumarhús
Staður:	Lyngbrekka 16, Grímsnesi.

Mkv.:	1:50
Verkihiut:	Bruna&innbrotakerfi
Samræmingarhönnuður:	