
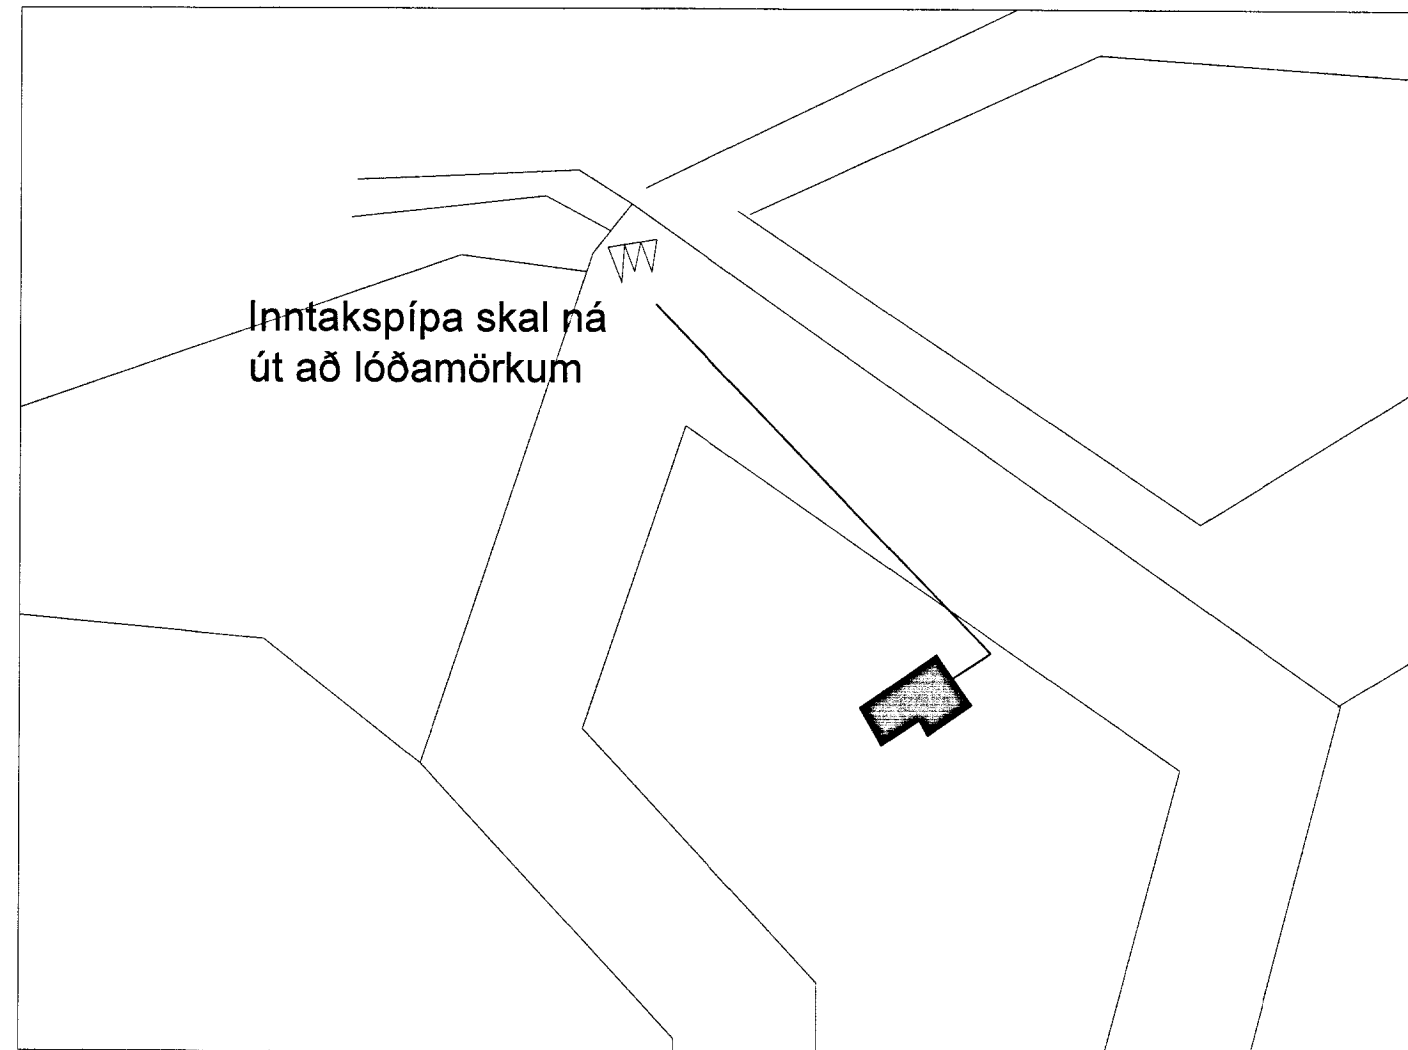


Lyngbrekka 16

Grímsnes-og Grafningshreppur

Raflagnir

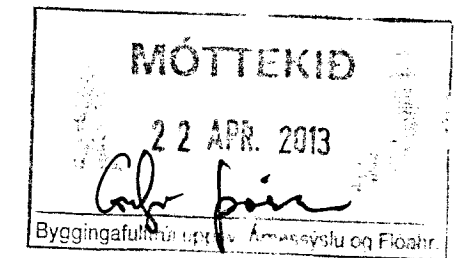

Skýringar:

Raflagnir séu 16mm plaströr og ídreginn 3x1,5q ídráttarvír. Málstraumur rafbúnaðar sé í samræmi við töfluteikningar. Hæð tengla fyrir rafmagn og loftnet sé 20cm. Hæð tengla í eldhúsi sé 110cm. Hæð rofa sé 110cm. Tilgreind mál eru miðuð við frágengin gólf og miðju hvers tengistaðar. Allar máltökur miðast við málsettar byggingarteikningar. Þessar skýringar gilda ef ekki er annars getið á teikningu.

Landnúmer: 208560

Breytingar:	Dagsetn:	08.10.2011	Verkefni:	Raflagnir í sumarhús	Mkv:	1 : 1000
1	Teiknað:	Gísli Þór Pétursson	Staður:	Lyngbrekka 16, Grímsnesi.	Verkhúti:	Forsíða afstöðumynd
2	Hannað:	Gísli Þór Pétursson			Samræmingarhönnuður:	
3	Yfirfarð:	Ásgeir Sigurðsson				
4	Samþykkt:	kt: 181254-2709				