



# LÆKJARBREKKA LÓÐ NR. 21


Samþykkt  
27 SEPT. 2005  
*Hanna Einarsdóttir*  
Byggingarfulltrúi uppsveita Árnessýslu

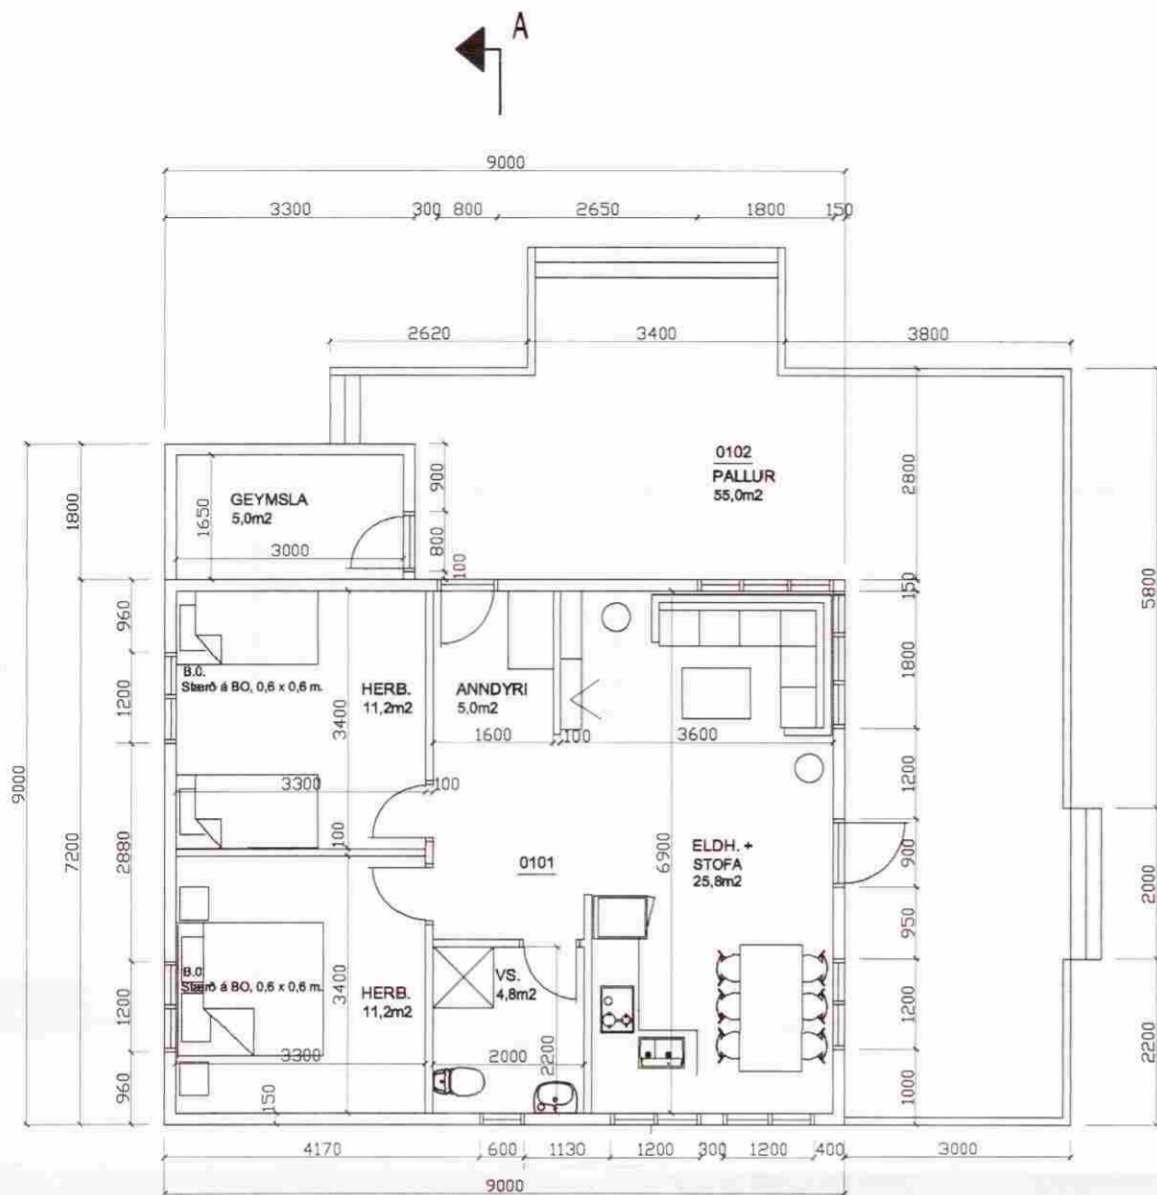

GRUNNMYND

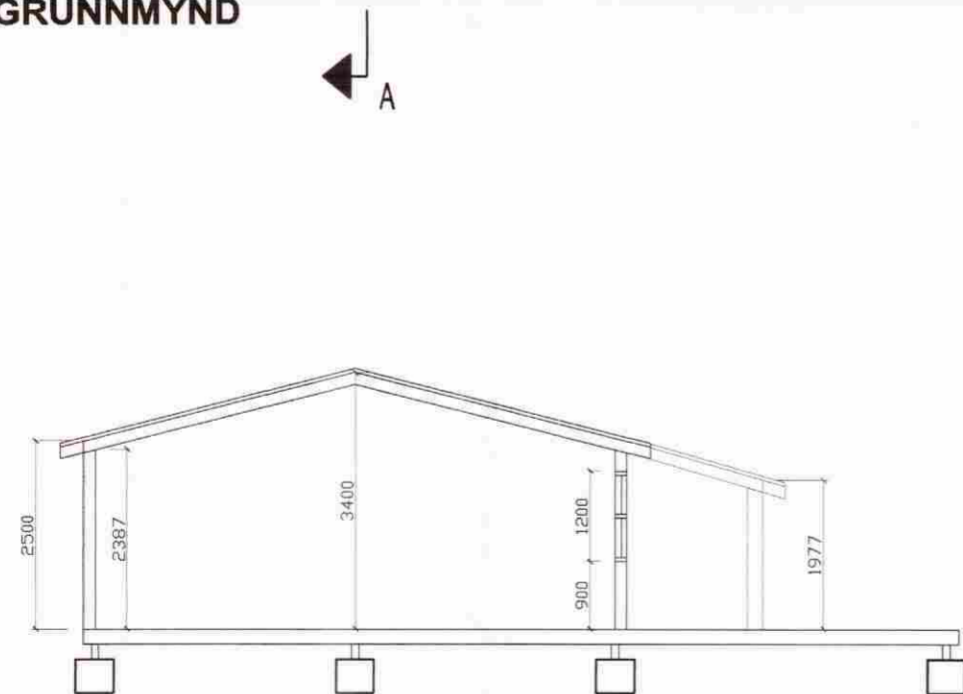


SNID A-A

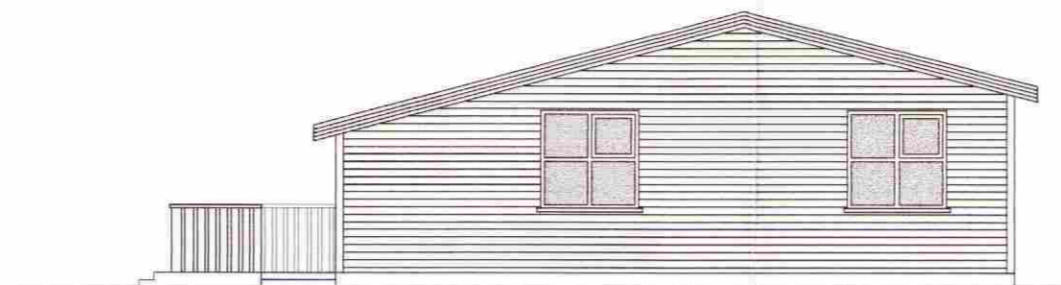

NORDUR




SUÐUR

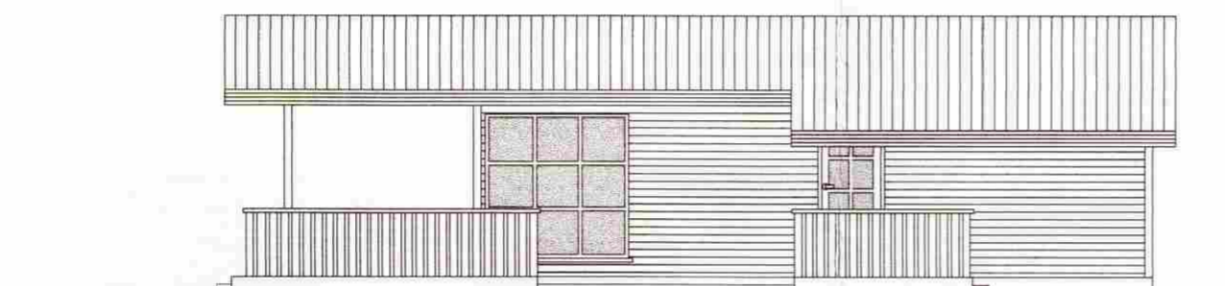

AUSTUR



VESTUR

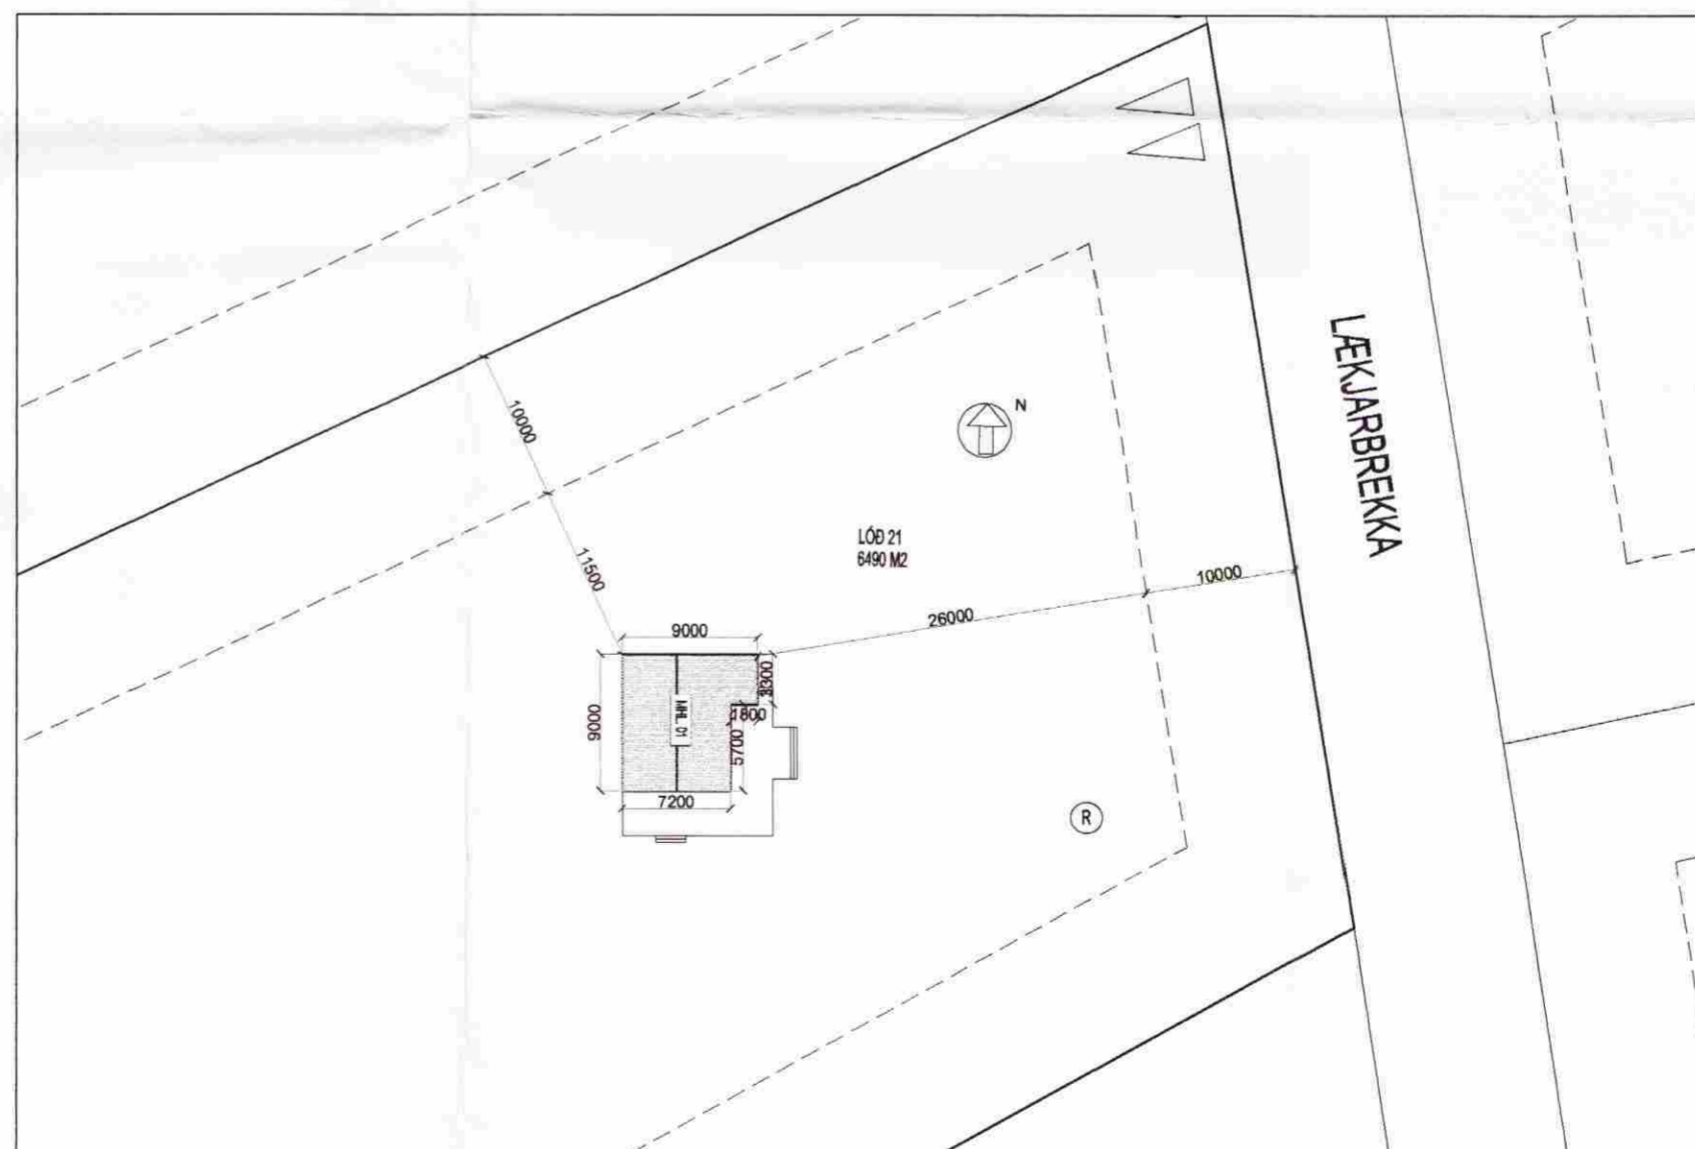

AFSTADA  
1:500

**BYGGINGARLÝSING.**

Húsið er byggt upp úr 2" x 6" valinni furu.

Utanhúss er liggjandi kúpt vatnslæðning. Einangrað er með gler- eða steinull og tvöfalt gler er í gluggum.

Húsið er á timburdegurum og steypum súlum sem ná niður á fastan botn og niður fyrir frost.

**STÆRÐ HÚSSINS.**

Hús er 70,2 fermetrar og 217,3 rúmmetrar. Pallur er 55 fermetrar.

DAGS:	BREYTING:	SAMP:
A		
B		
C		
D		
E		
F		
G		

VERKEFNI: <b>SUMARHÚS</b> <i>Rolger Valdeir</i> <b>LÆKJARBREKKA 21, GRÍMSNESI</b>	<b>ARKITEKTASTOFAN AUSTURVÖLLUR</b> HÁTEIGSVEGUR 3 105 REYKJAVÍK arkaust@mmedia.is FAX: 552 2610	
TEIKNING: <b>GRUNNMYND/SNID/ÚTLIT/AFSTADA</b>	BJARNI MARTEINSSON ARKITEKT FAI s: 552 2565 Kf: 301242-2129	KRISTJÁN BJARNASON BYGG.FR. BFI s: 698-6930 Kf: 120368-5479
DAGS/TEIKNAD: 27.8.2005 / KB	KJARTAN JÓNSSON INNANH.ARK. s: 552 2660 Kf: 250146-2139	
SIGN: <i>[Signature]</i>	BREYTING:	MÆLIKV: 1:100 / 1:500
		VERK NR:
		TEIKN NR: <b>A-1</b>