



- ⊠ 30cm lægri en sökkull
- í hæð sökkuls

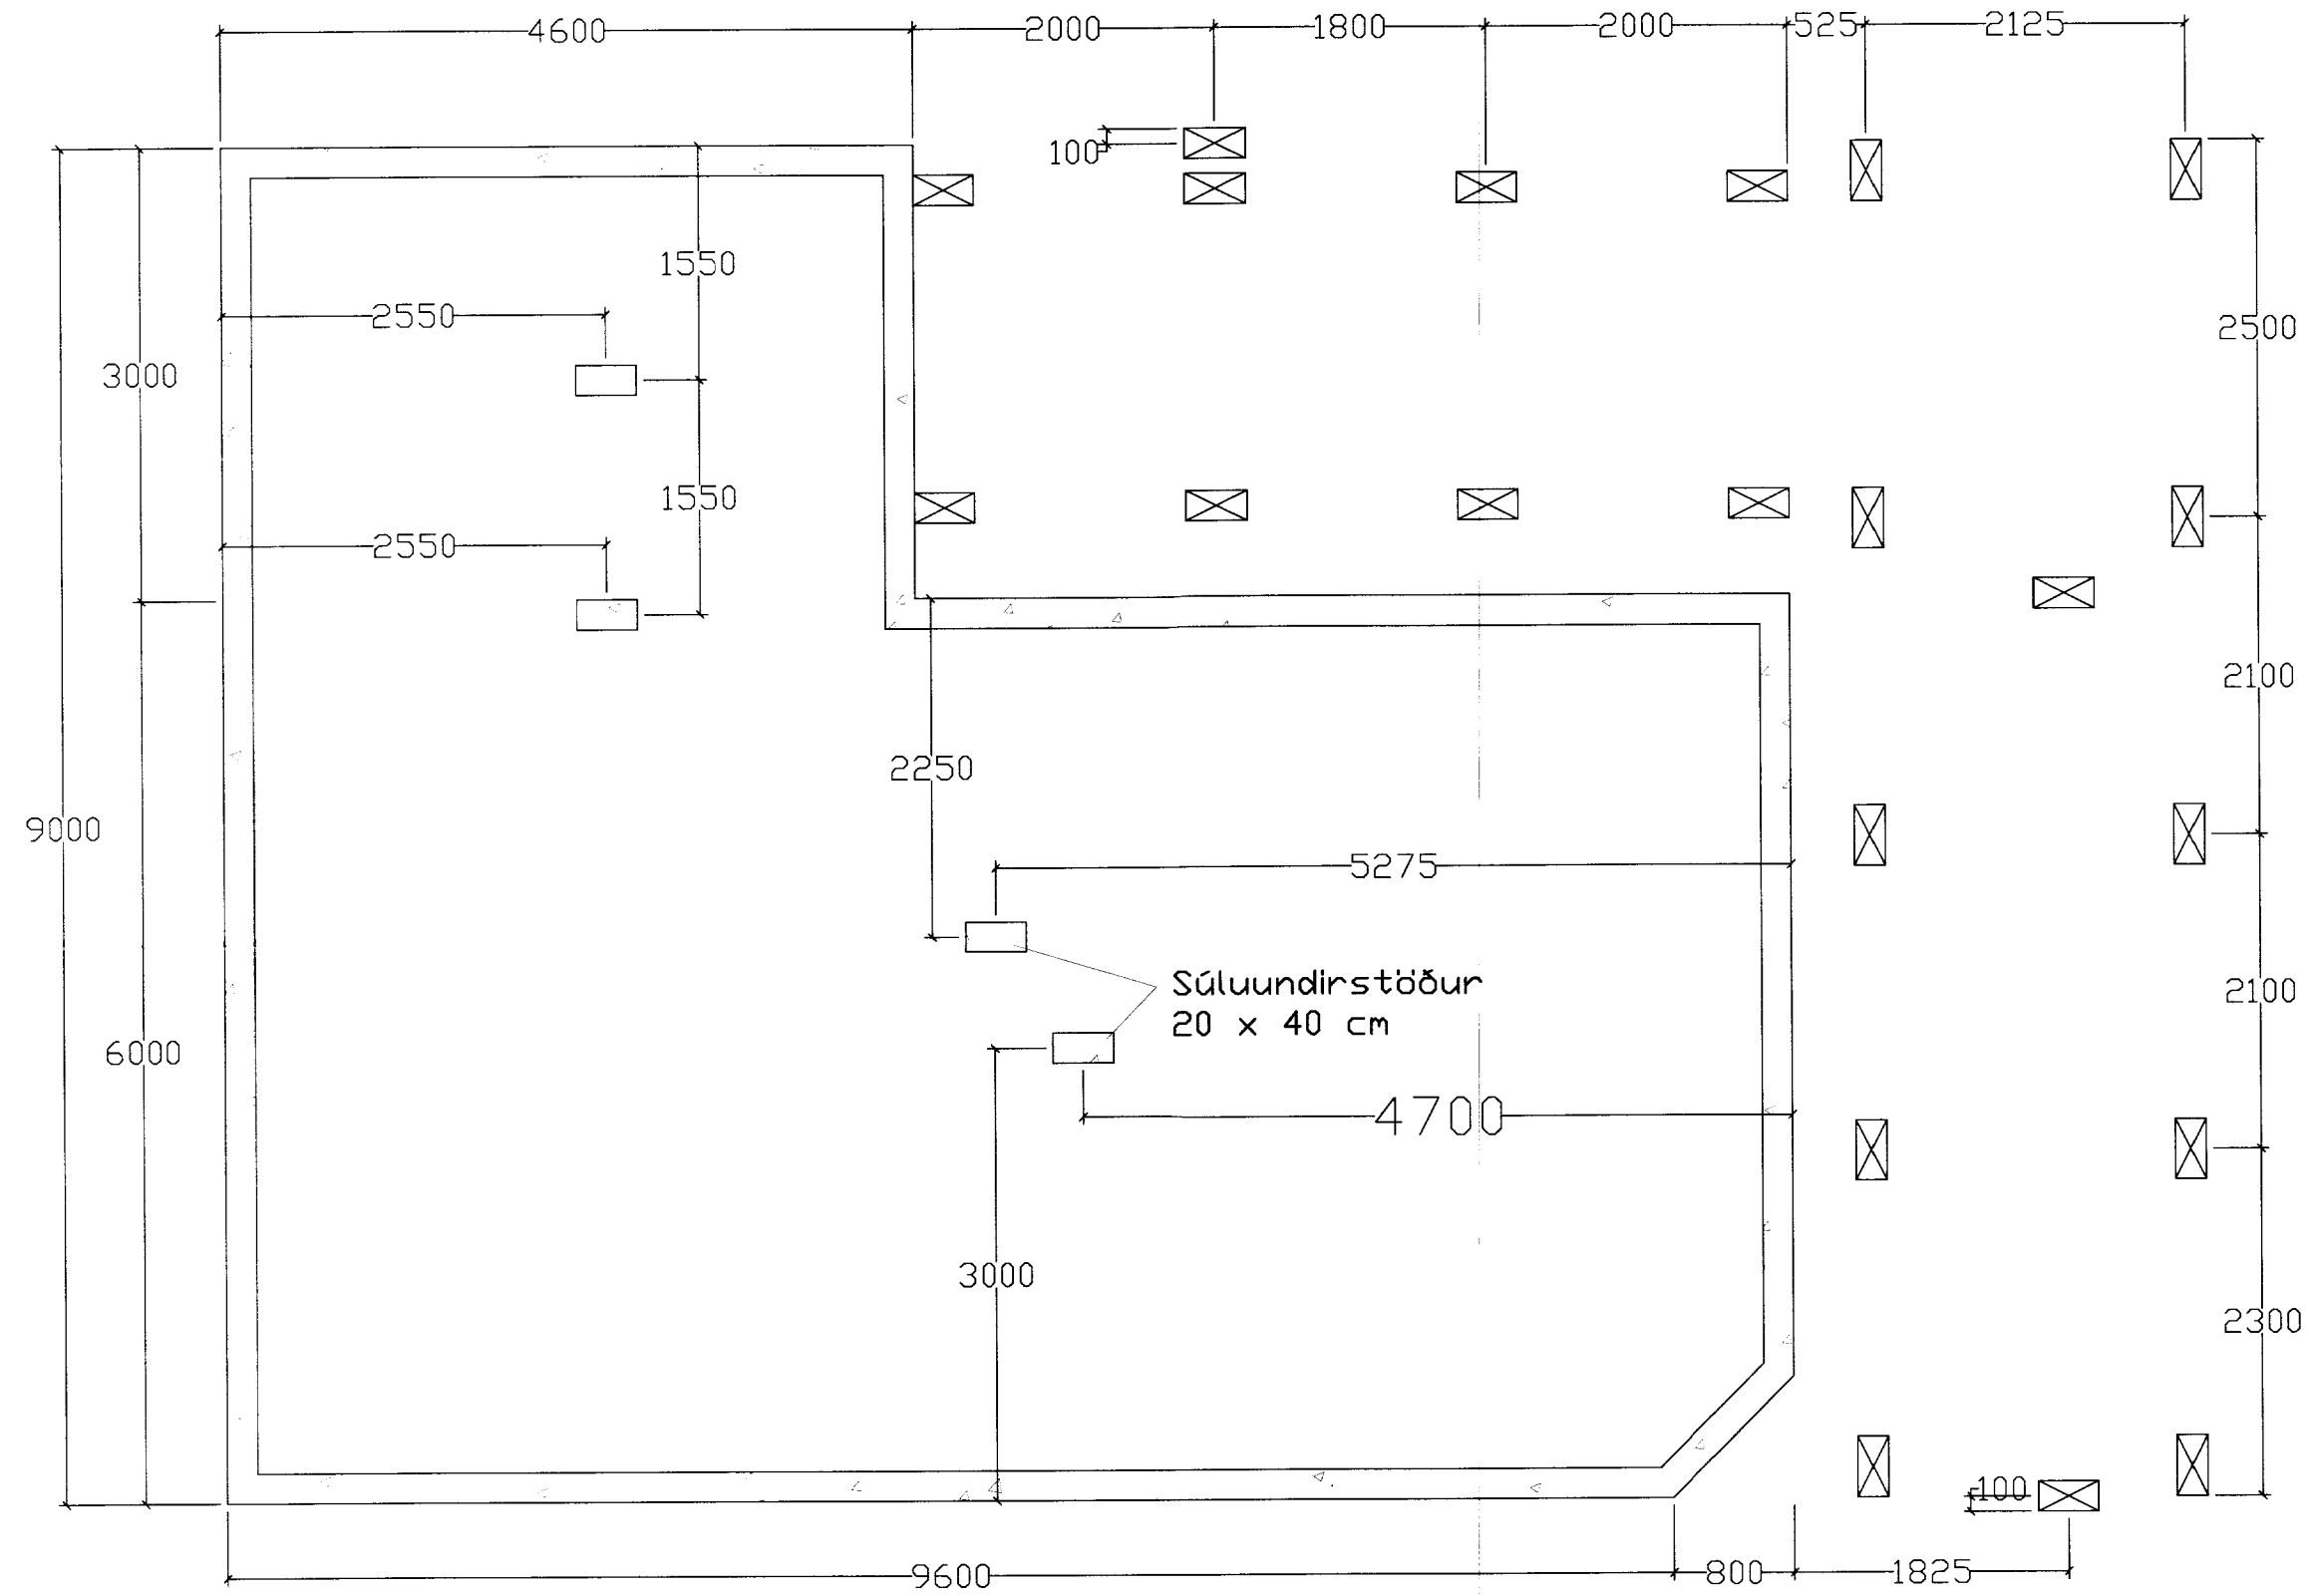

SÖKKULL, GRUNNMYND

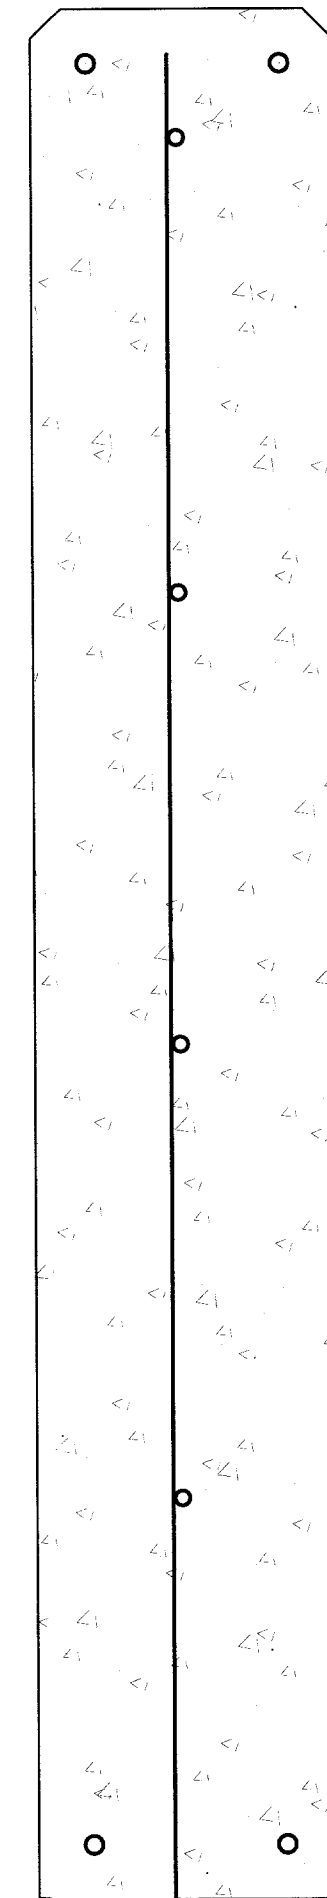

SÖKKULL, ÞVERSNIÐ

2K12

K10c/c30

2K12

LÆKJARBRÁKKA 23		MÆLIKV.
Í LANDI BÚRFELLS		1:50 1:5
FRÍSTUNDAHÚR, GERÐ F-155	SÖKKULL	SAMP.
STADFÆRD TEIKNING FRÁ FRAMLEIÐANDA HÚSSINS		LAGSETT 23.09.2005
RÁÐBARÐUR SF.	AGÚST ÞORGEIRSSON FVFI BJARNI ÞÓR EINARSSON FTFI	TEIKNING NR.
RÁÐGJÖF OG VERKFRÆÐIÞJÓNUSTA SÍMAR: 455 2511 OG 892 8296. FAX: 455 2509		BGL23102