

SKÝRINGAR VÍÐ LAGNIR

GÓLFHITALAGNIR:

ÖLL PÍPUMÁL ERU NAFNMÁL Í MILLIMETRUM.  
HITALAGNIR Í ÍBÚÐ Ø20x2.0 PE-X, EÐA ALPEX MED SUREFNISKÁPU.  
RÖR ERU STEYPT Í 150 MM PLÖTU. LAGNIR SKAL FESTA TRYGGILEGA VÍÐ JÄRNAGRIND MED BENSLUM. MILLIBIL BENSLA SKAL EKKI VERA MEIRA EN 0.8 TIL 1.0 METRAR. RÖR SKULU FRAMLEIDD SAMKVÉMT DIN 4726.

ALLT LAGNAEFNI SKAL VERA VOTTAD FRÁ RANNSÓKNARSTOFNUN BYGGINGARÍÐNADARINS.


GÓLFHITALAGNIR SKAL ÞRÝSTIPRÓFA MED KÖLDU VATNI. PRÓFUNARÞRÝSTINGUR SKAL VERA [1,5 x HÁMARKSÞRÝSTINGUR VEITU] ÞÓ EKKI MINNI EN 6 BAR.

LÍNUGERDIR:


FRAMRÁS GEISLA (TÜR)  
BAKRÁS GEISLA (RETUR)

ATHUGID:

LÍMA SKAL NIDUR SÖKKLA FYRIR SKAPA OG INNRETTINGAR ÞAR SEM GÓLFHITALAGNIR LIGGJA UNDIR.

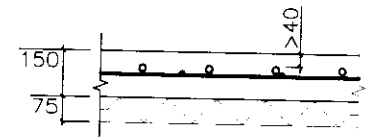


STADSETNING HITALAGNA  
Mkv. 1:20

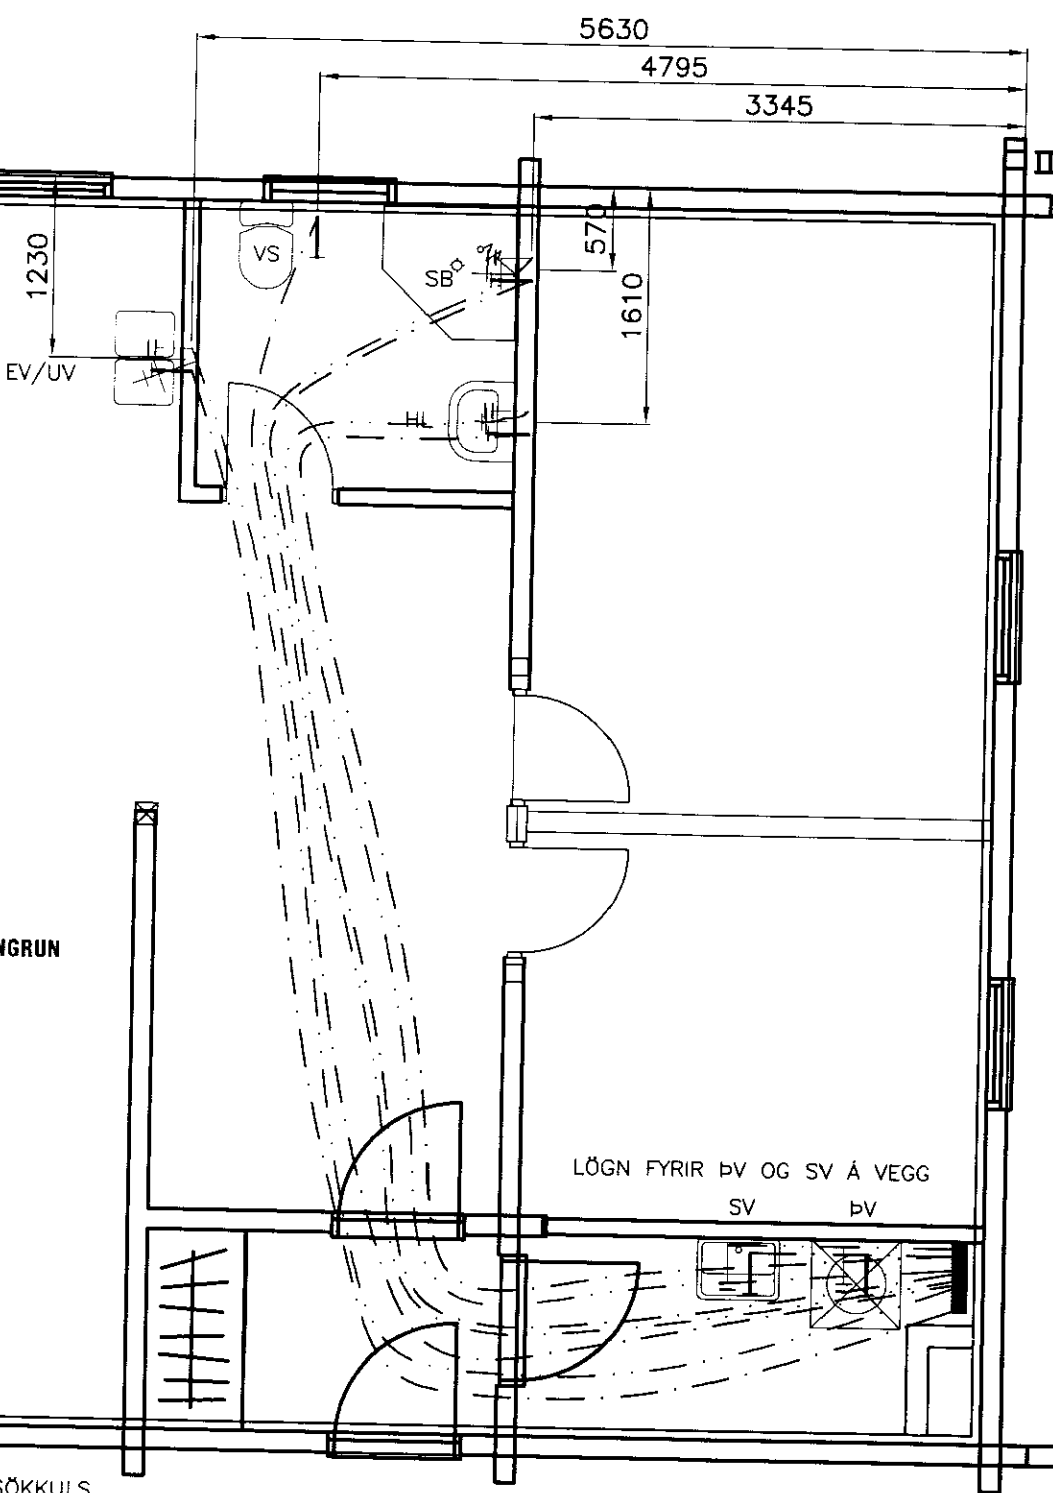

ATHUGID!  
SETJA ÞARF 50MM STEINULLAREINANGRUN UTAN UM PÍPUR VÍÐ ÚTVEGG.

ÖLL MÁL MIDAST VÍÐ ÚTBRÚN STEYPTA SÖKKULS

DEILIRÖR  
STOFN DEILIRÖRS ER Ø26.  
LAGNIR FRÁ TENGIKISTU  
AD TÆKJUM ERU Ø16x2.0 PEX Í 25/20 HD.

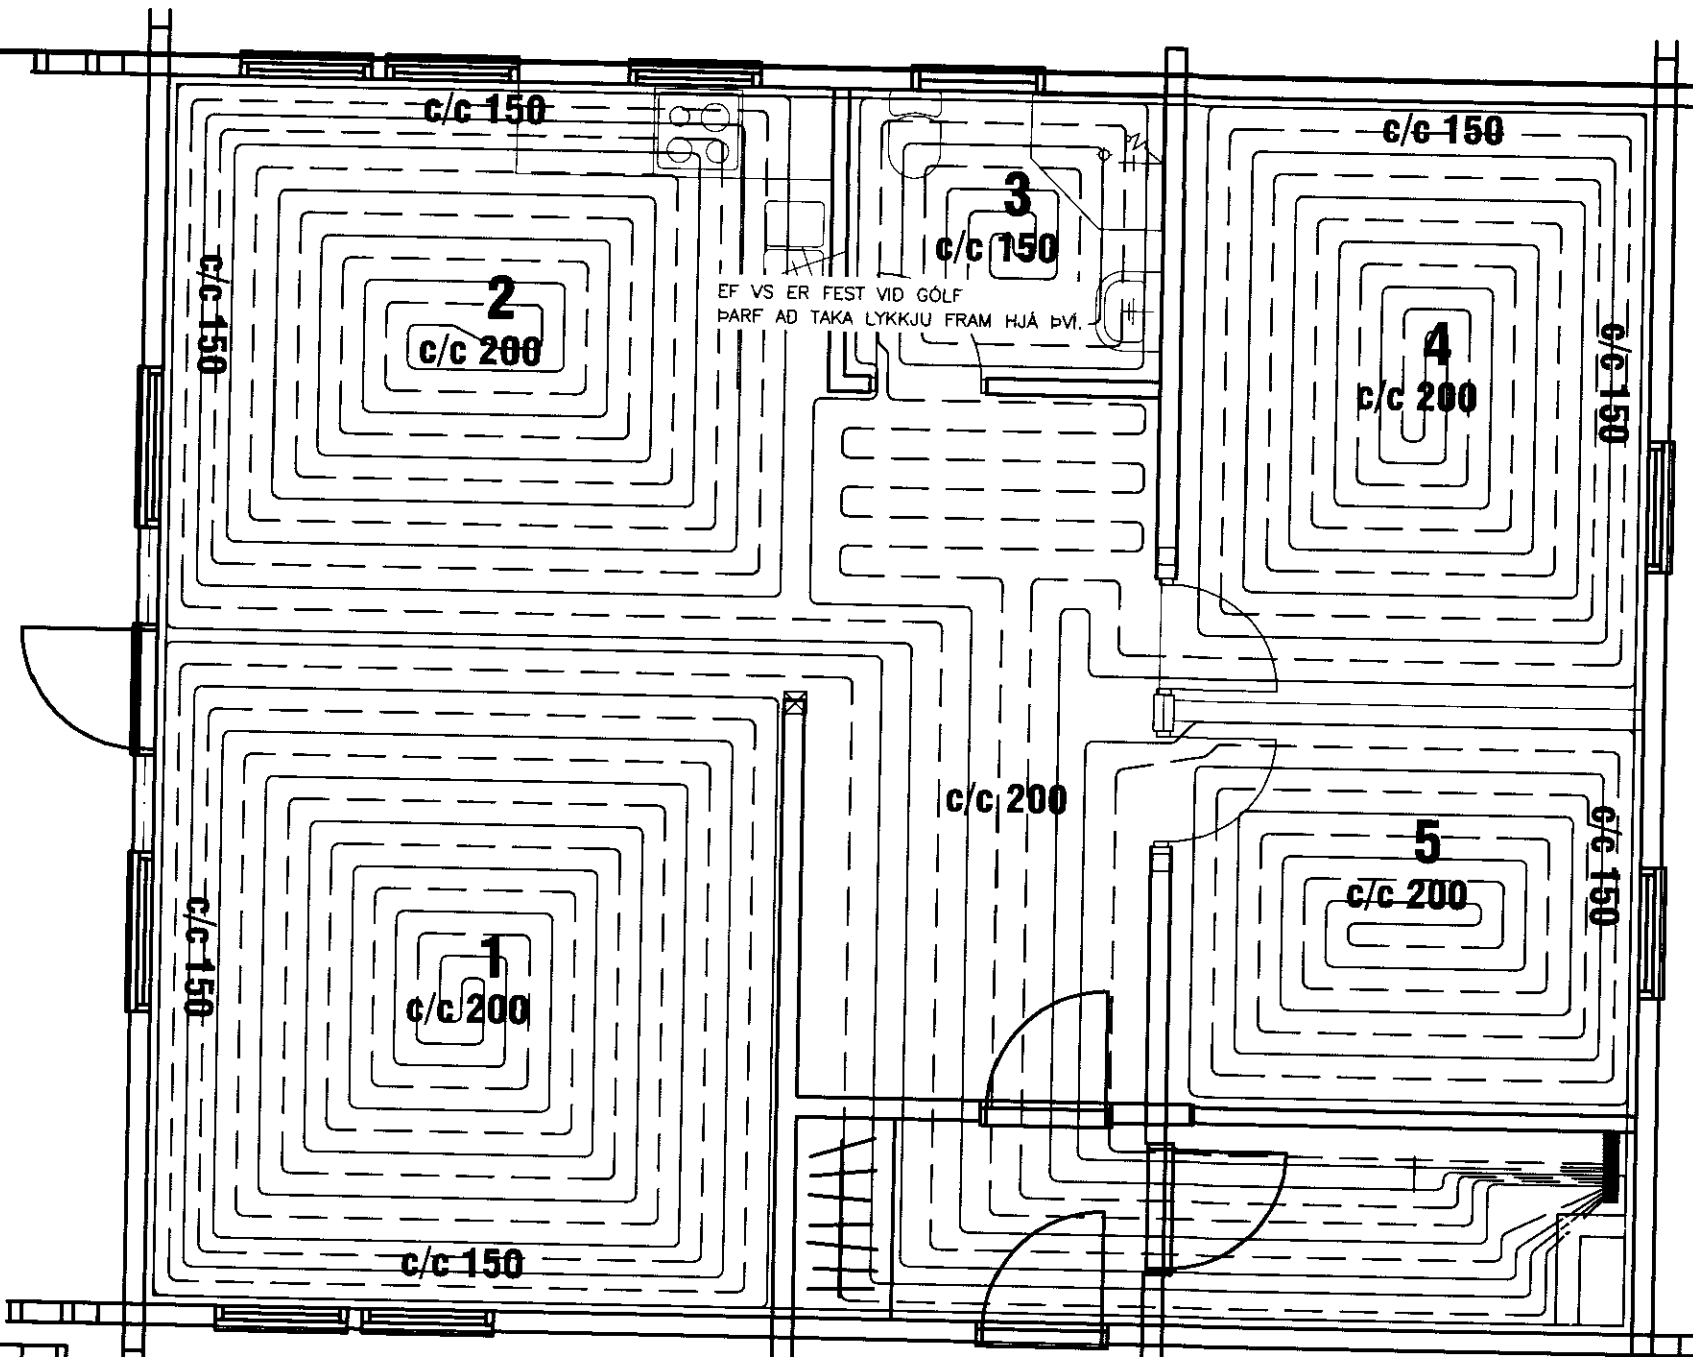

FYRSTU FJÓRAR LYKKJUR VÍÐ ÚTVEGGI  
SÉU MED MILLIBIL 150mm

DEILIRÖR  
STOFN DEILIRÖRS ER Ø26.  
LAGNIR Í ÍBÚÐ ERU Ø20x2.0 PEX EÐA ALPEX.  
CERT SÉ RÁÐ FYRIR ÞVI AD MÖGULEGT SÉ AÐ SETJA OFNA Á EFRI HÆÐ.

NEYSLUVATNSLAGNIR:

ÖLL PÍPUMÁL ERU NAFNMÁL Í MM.  
LAGNIR ERU Í RÖR Í RÖR KERFI.  
ÍDRÁTTARÖR ERU ÚR HD, EN ÍDREGIN RÖR PE-X, PB EÐA ALPEX.  
ALMENNT ERU HEITA(RAUD RÖR)- OG KALDAVATNSLAGNIR(BLÁ RÖR) Ø16x2.0 RÖR MED 25/20 HD. LAGNIR STEYPAST Í PLÖTU.

MÉLT ER MED AD LAGNIR Í BAD OG STURTU SÉU Ø18x2.0 TIL Ø20x2.0 Í 35/30 HD.


NEYSLUVATNSLAGNIR SKAL ÞRÝSTIPRÓFA MED KÖLDU VATNI SAMKVÉMT MED FYLGJANDI PRÓFUNARBLADI. PRÓFUNARÞRÝSTINGUR SKAL VERA [1,5 x HÁMARKSÞRÝSTINGUR VEITU] ÞÓ EKKI MINNI EN 6 BAR.

SKAMMSTAFANIR:

- HL HANDLAUG
- VS VATNSSALERNI
- SB STEYPIBAD
- BK BADKAR
- EV ELDHÚSVASKUR
- UV UPPÞVOTTAVÉL
- ÞV ÞVOTTAVÉL
- SV SKOLVASKUR
- HR HREINSISTÚTUR MED LOKI
- ÞSV ÞVAGSKÁL Á VEGG
- LP LOFTPÚÐAR (T.D. FLAMCO FLEXOFIT)
- BR BRUNASLANGA
- GS GARDSLANGA

LÍNUGERDIR:

--- KALT NEYSLUVATN  
--- HEITT NEYSLUVATN



VERKFRÆÐISTOFA ÁRBORGAR eY  
AUSTURVEGI 59 800 SELFÖSSÍ  
SÍMI 480 4600 FAX 480 4801  
www.verkarborg.is verkarborg@verkarborg.is

**LÆKJARBREKKA 28**

LAGNIR MKV:

GRUNNMYND GÓLFITA- OG NEYSLUVATNS 1:50

SNID OG SKÝRINGAR MKV:

HANNAÐ: T. ELLERT TÓMASSON TEKNAÐ: TET

VERKNÚMÉR: 10041 SKRÁRVAFN: 10041-520

DAGSETNING: SAMÞYKKT:

13.09.2010 TEKNING NÚMÉR: 560

201170-3979