


KSP2-7500-16

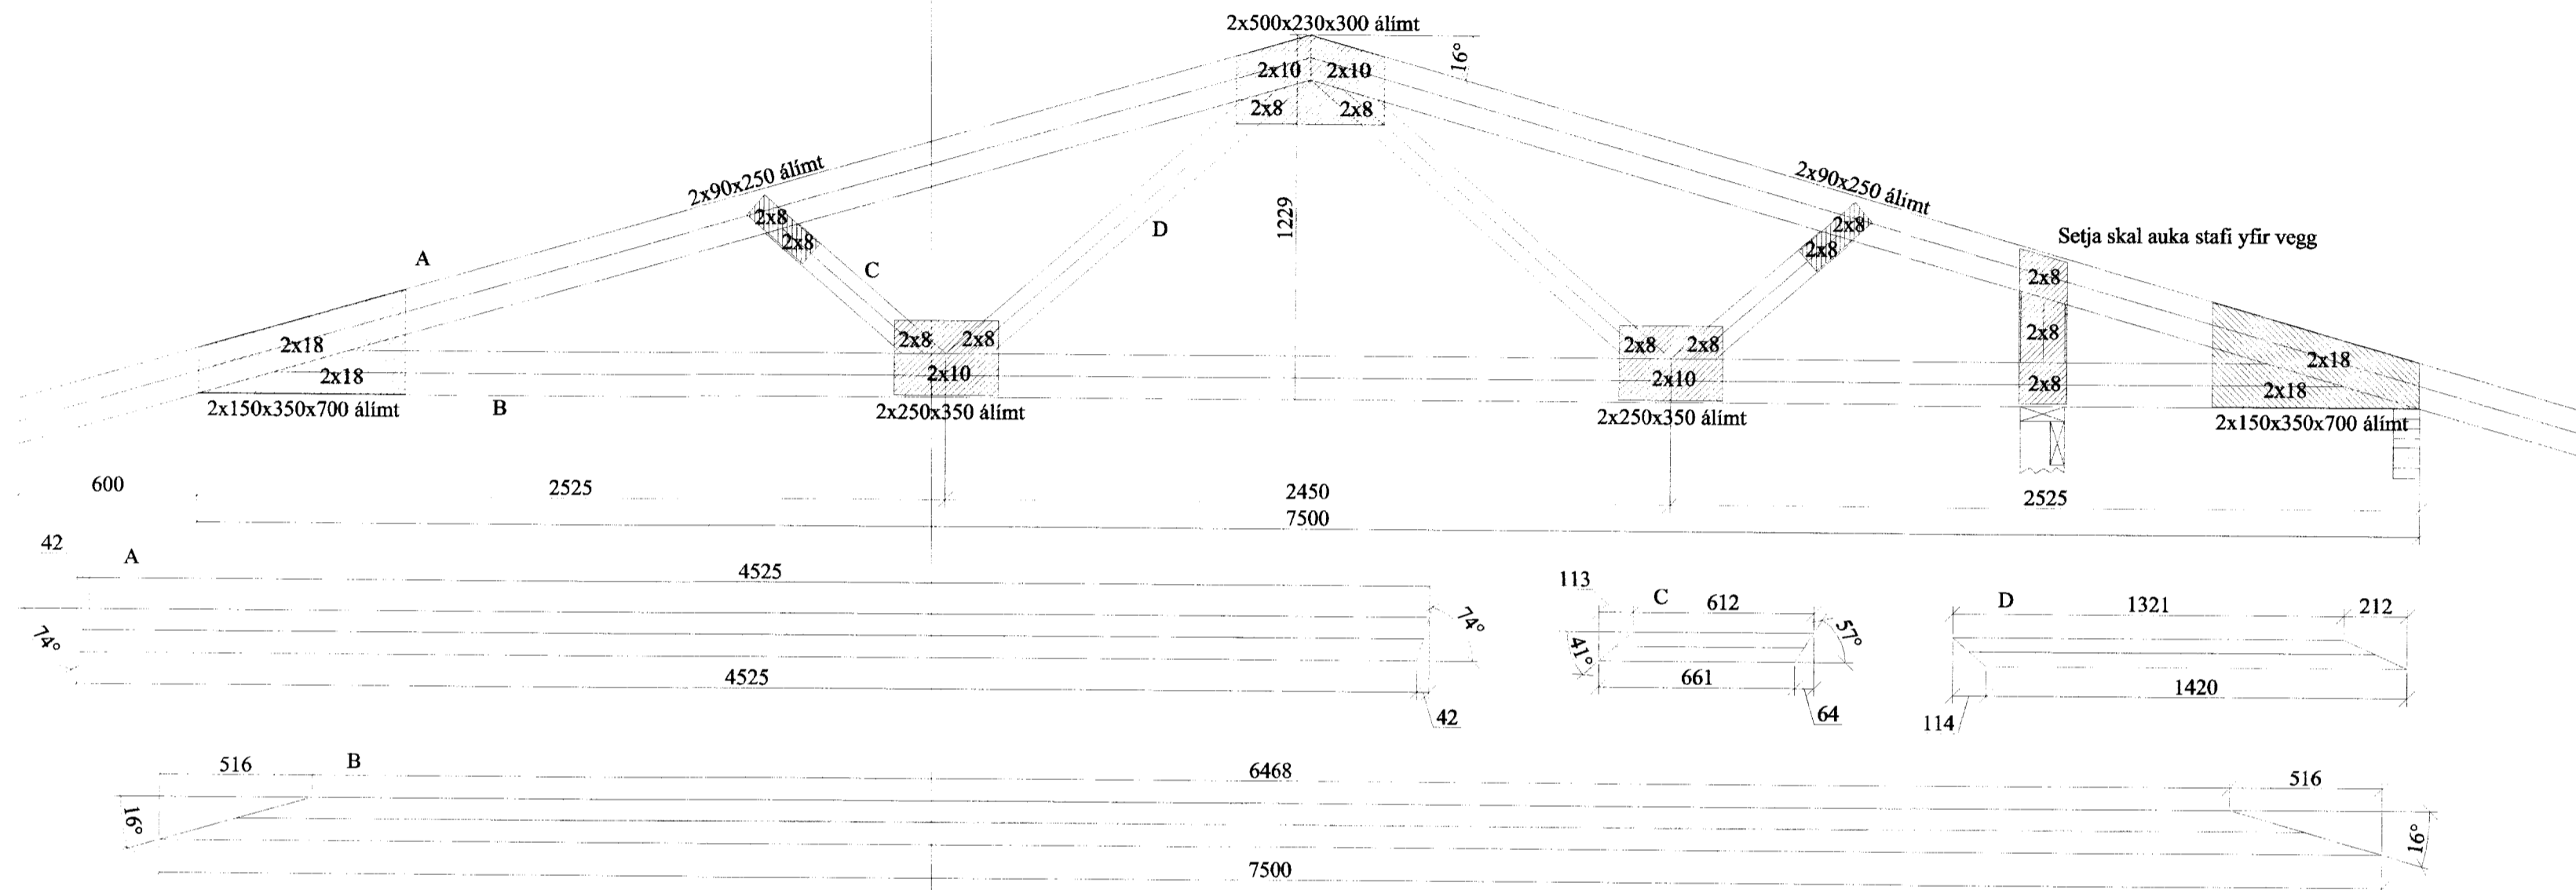

Efnisgæði:

Timbur: K18


Laskar: 15 mm Kombi krossviður
 Stærð: Breidd x lengd í mm.
 Álimdur beggja megin.
 Saumur 28/65 nema annað komi fram.

Álag:


Eiginálag: 0,7 kN/m²
 Snjóálag: 2,1 kN/m²
 Vindálag: 1,4 kN/m²

Efni í sperrurkjálkum og togbandi er 48x148, og 48x98 í stöfum.
 Millibil á milli sperra er 900 mm (25/150 borð koma á milli sperra)
 Öll má eru í millimetrum, nema annað komi fram.
 Staðlar: ÍST/EC.

Frágangur á aukasamskeytum ef einhver eru.

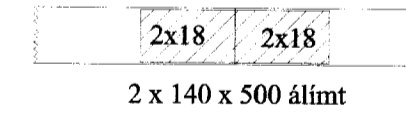

Br. nr.	Dags.	Alf.	Breyting	Teikn nr.
A				273
B				Frumstærð:
Lækjarbrekka 29 801 Selfoss				A2
Burðarvirki Kraftsperra				Hann: HJK
Dags:	23.05.06	1:20	Teikn: HJK	
Samþ.	V.nr: 06 050		Teikn: HJK	

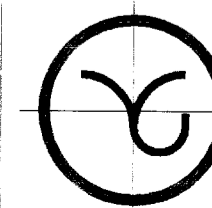

VGS
 VERKFRÆÐISTOFA
 GUÐJÓNS P. SIGFÚSSONAR EHF.
 AUSTURVEGI 42, 2.HÆÐ,
 800 SELFOSS
 S: 482 2805, F: 482 3818
 NETFANG: VGS@VGS.IS