


Skipulags- og byggingarfulltrúi Uppsveita bs.
Yfirfarið
 09. DES. 2014
H. Guðjónsson
 Byggingarfulltrúi

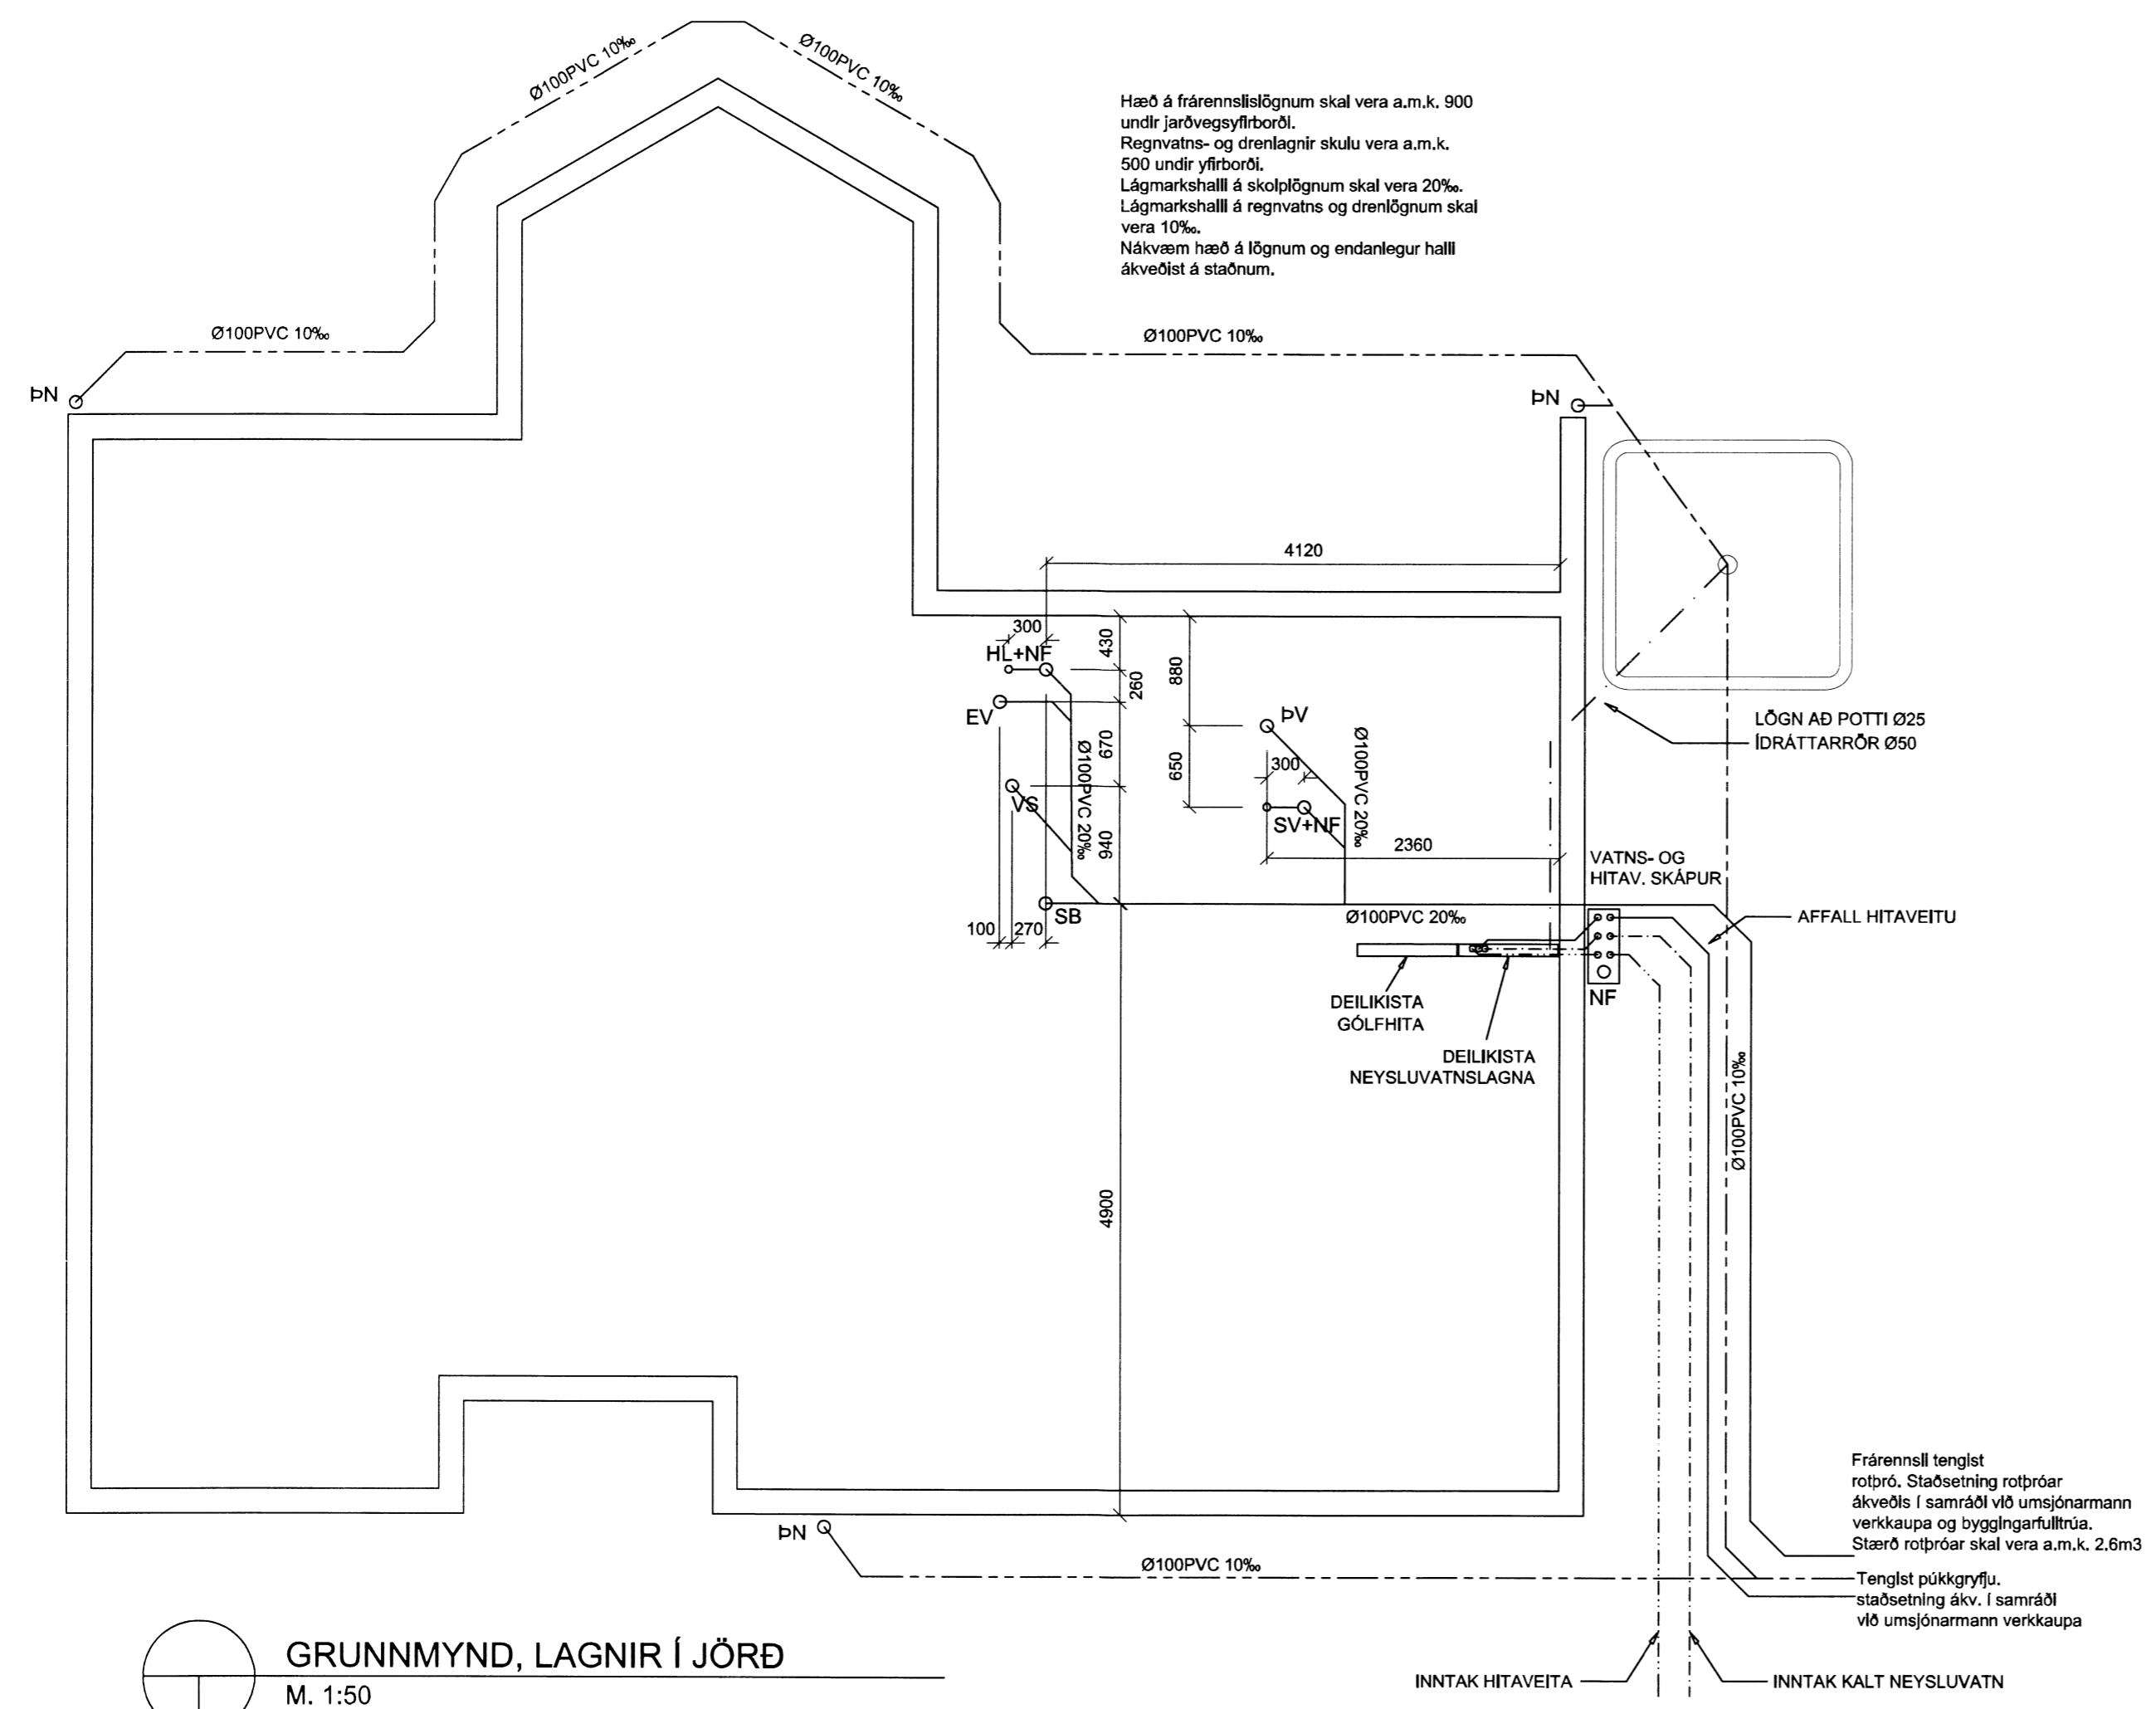

Hæð á frárennisslögnum skal vera a.m.k. 900 undir jarðvegsyfirborði.
 Regnvatns- og drenlagirnir skulu vera a.m.k. 500 undir yfirborði.
 Lágmarkshalli á skolplögnum skal vera 20%.
 Lágmarkshalli á regnvatns og drenlögnum skal vera 10%.
 Nákvæm hæð á lögnum og endanlegur halli ákveðist á staðnum.

Almennar skýringar:

Frárennisslagirnir í grunn

Skol- og regnvatnslagirnir inn í grunn og meðfram sókklum að brunnum skulu vera plastlagirnir úr stífu PVC (rauðar pípur) þakkaðar með gúmmihringjum. Umhverfis allar skolplagnir í jörðu skal vera 20 cm þjappað sandlag.

Afrennsl hitaveitu sé úr PEH plasti.
 Yfir jarðvatnslagirnir skal setja drenmöl nr. 1 og drendúk.

Frárennisslagirnir ofan botnplötu

Lagnir séu úr víðurkenndu plasti til notkunar innanhúss (t.d. polypropylen). Lóðréttar fallpípur skulu vera úr plasti og einangrast með 25 mm glerullarhólkum og vefja með sísalappa eða plastdúk.

Skýringar

- bV: ÞVOTTAVÉL
- EV: ELDHÚSVASKUR
- SV: SKOLVASKUR
- HL: HANDLAUG
- SB: STEYPIBÁÐ
- VS: VATNSSALERNI
- NF: NIÐURFALL MEÐ VATNSLÁS UTANHÚSS
- þN: ÞAKNIÐURFALL

- SKOLPLÖGN
- ÞÖKKUÐ REGNVATNSLÖGN
- HÁLFPÖKKUÐ JARÐVATNSLÖGN
- KALDAVATNSHEIMÆÐ
- HITAVEITUHEIMÆÐ
- AFFALL HITAVEITU

Frárennsl tengist rotbró. Staðsetning rotbróar ákveðis í samráði við umsjónarmann verkkaupa og byggingarfulltrúa. Stærð rotbróar skal vera a.m.k. 2.6m3

Tengist púkkgröfu. Staðsetning ákv. í samráði við umsjónarmann verkkaupa

GRUNNMYND, LAGNIR Í JÖRD
 M. 1:50

BREYTINGAR			
NR.	DAGS.	BREYTING	Sb.

BBD ehf. kt. 660111-0500
 Amarráunil 11, 220 Hafnarfirði
 Netfang: bbd@bbd.is
 Símanúmer: 899-3077

SAMPYKKT Jökull Jónsson 270575-4209

VERK
LÆKJABREKKA 36
GRÍMSNES- OG GRAFNINGSHREPPI

TEIKNING
LAGNIR
LAGNIR Í JÖRD GRUNNMYND

DAGS. **JÚL. 2014** TEIKNING NR.
 HANNAÐ/TEIKNAD
 JPJ/GHS **3-0.1**