


Skipulags- og byggingarfulltrúi Uppsveita bs.
Yfirfarið
09. DES. 2014
H. Guðjónsson
Byggingarfulltrúi

LÆKJARBREKKA GRÍMSNES-OG GRAFNINGSHREPPUR

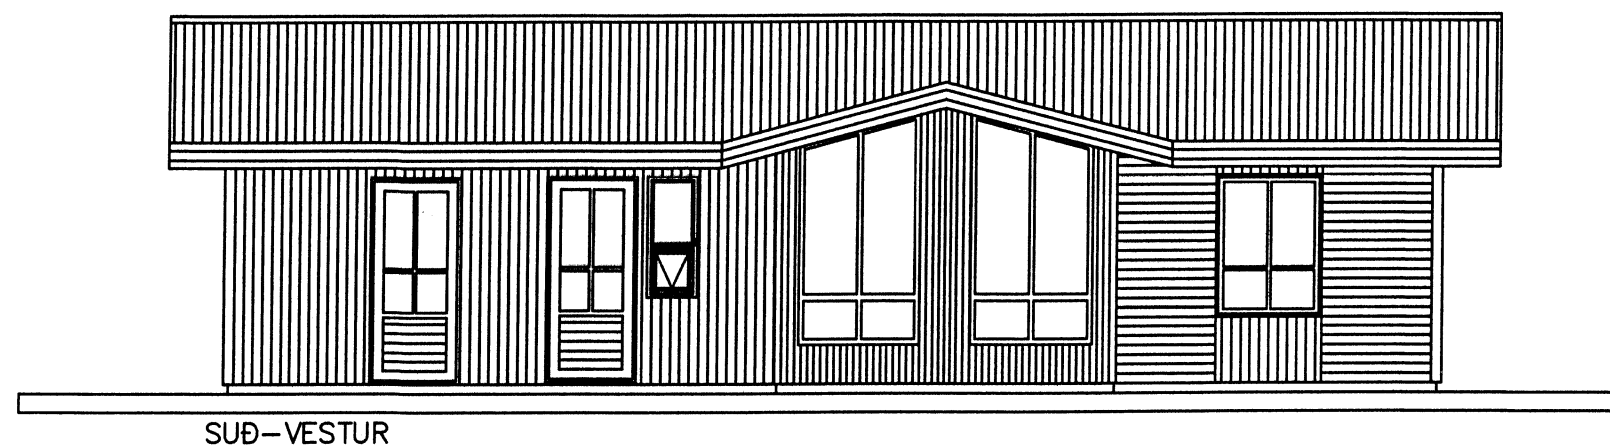

YFIRFARIÐ & SAMPYKKT:
Kristján Sigurðsson
kt:3006454969

SÍMI 5106600 & 8929034

HANNAÐ/TEIKNAD: BJARNI SÆMUNDSSON
RAFIÐNFRÆÐINGUR
SÍMI 5644775 & 8207490

september 2014