


SAMÞYKKT
 18 JAN 2016
Ólafur G. Gíslason
 Dýrindafullingur, úppsv. A. Hóssýslu og Fróðfr.

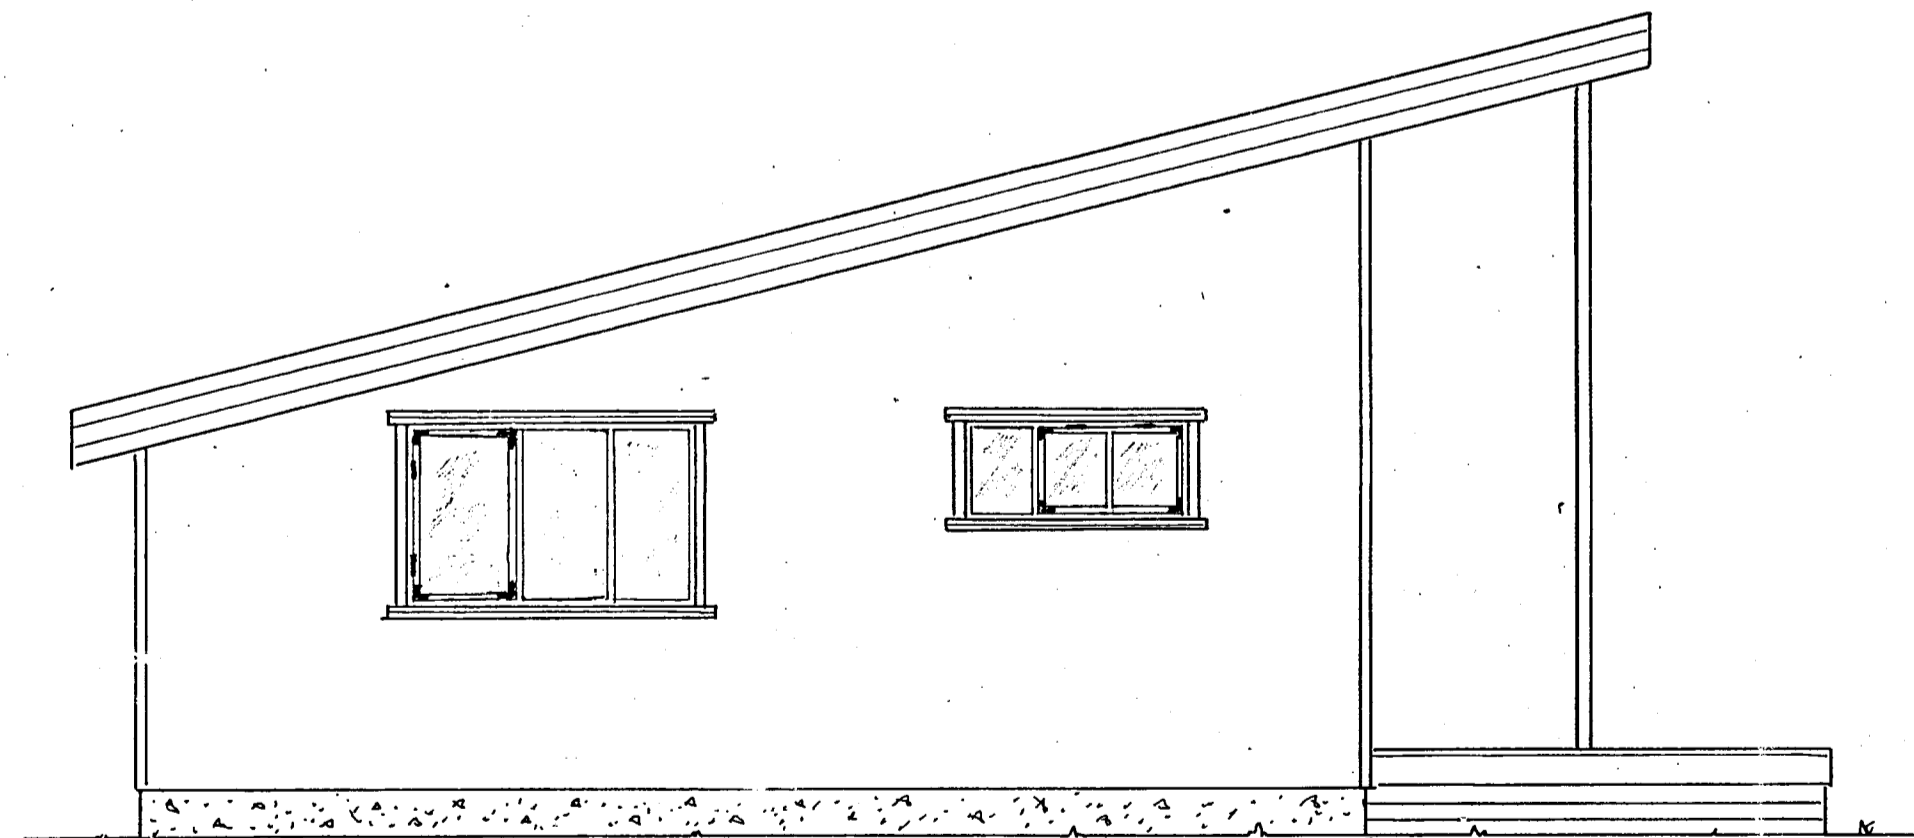

SV



NV

Ath.:

Mkv.: 1:50

Dags. des.: 12

Nr. 275-01

Frístundahús í landi Sydribrúar 3719 Grímsness og Grafningshreppi Arness, Lóð nr. 39 við Lækjabrekku 'A gata' 9160m²

Eigandi: Þakpappaþjónustan ehf. kt. 701293-4529

Útlit I.

TEIKNIVANGUR

Ólafur G. Gíslason 27733-2559

Ernstur Magnússon 201032 4829

Adalmynd