
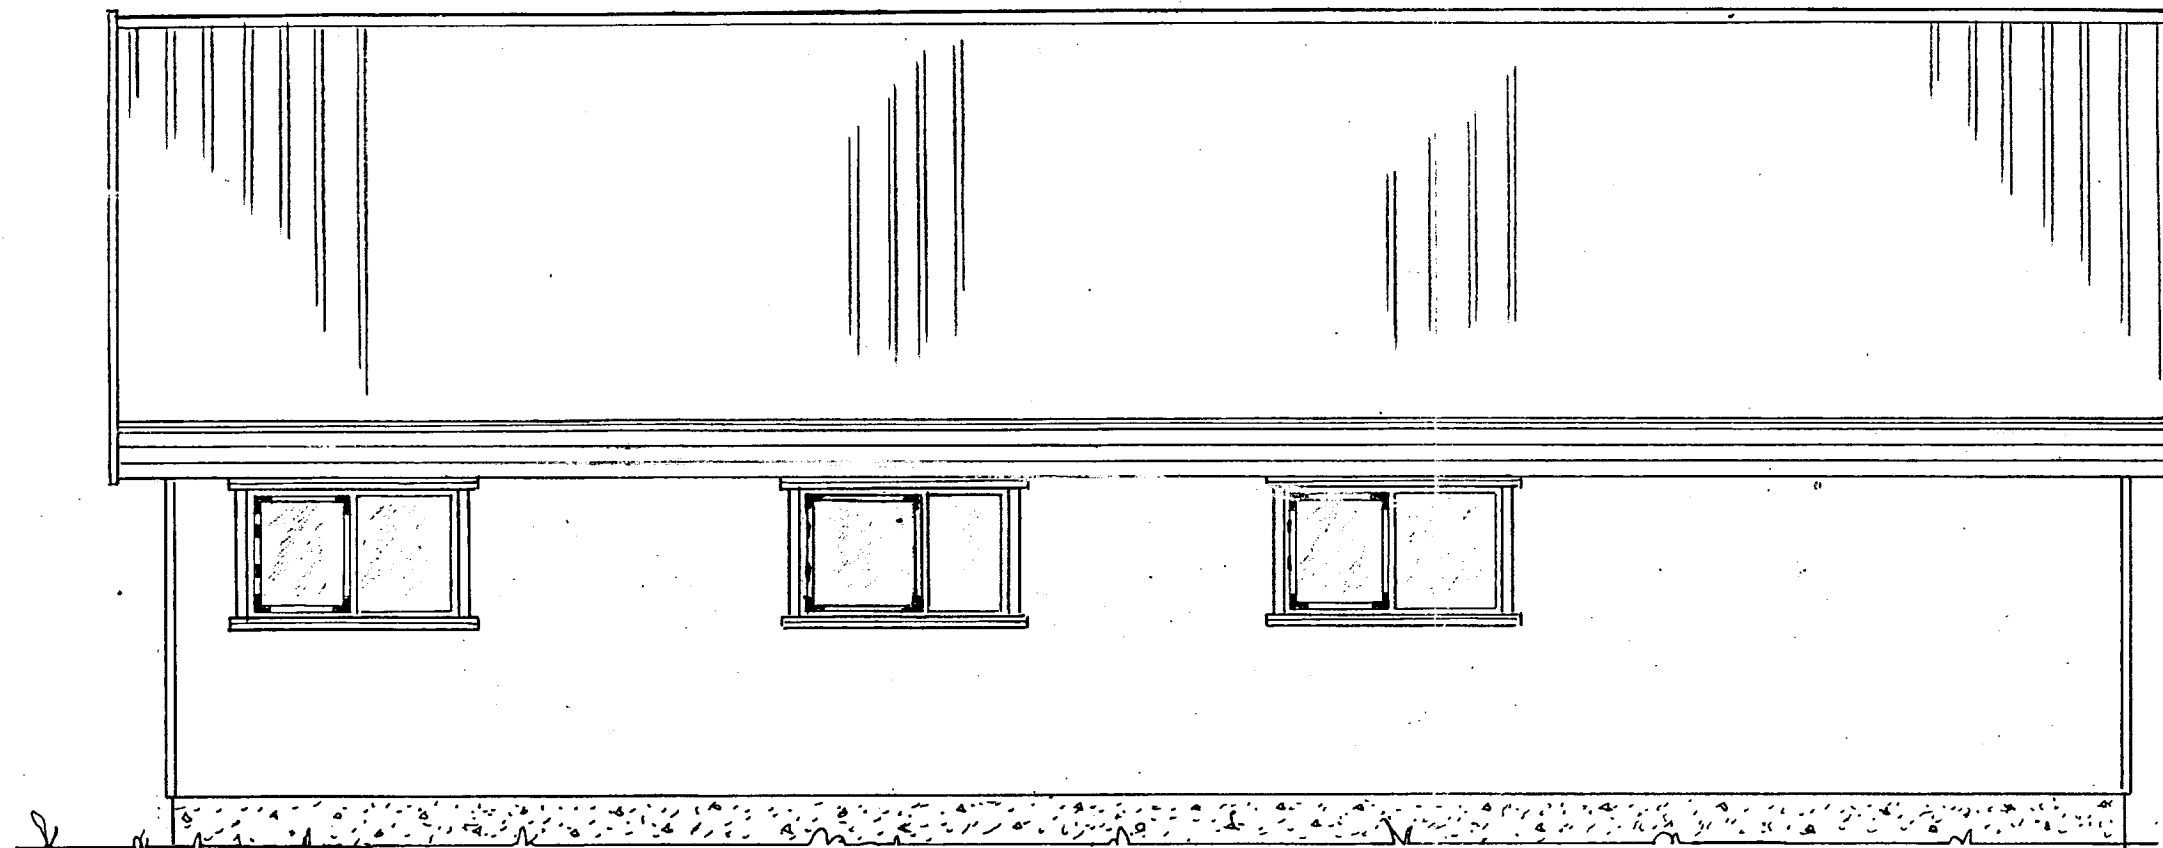


SANDVIKKT

18. JUL. 2013
Adalmynd
Eigningafulltrúi upps. Afhæfingarátt og Flóahtr.

NA

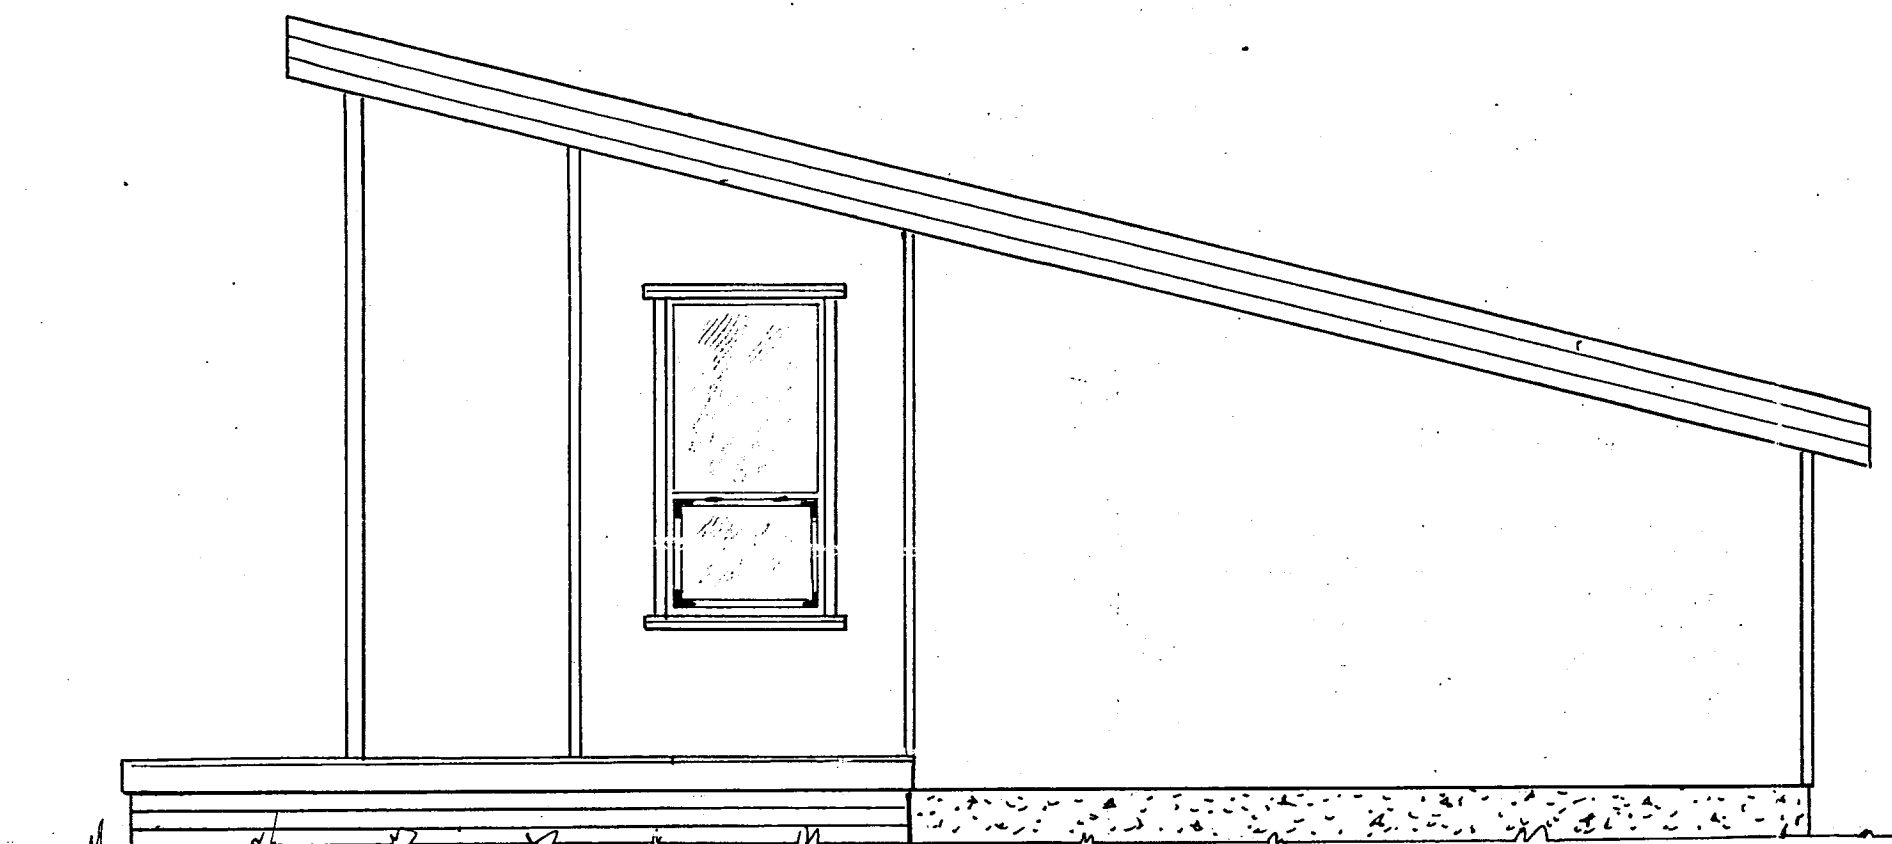

SA

Ath.

Mkv: 1:50

Dags. des. '12

Nr. 275-02

Fristundahús í landi Sydribrúar 3719 Grímsness og Graf-
ningshreppi Árnæs. Lóð nr. 39 við Lækjabrekku Á gata 9160 m²

Eigandi: Pakpappaþjónustan ehf. kt. 701293-4529

Útlit II.

TEIKNIVANGUR

270733-2559

Adalmynd

201032-4829