
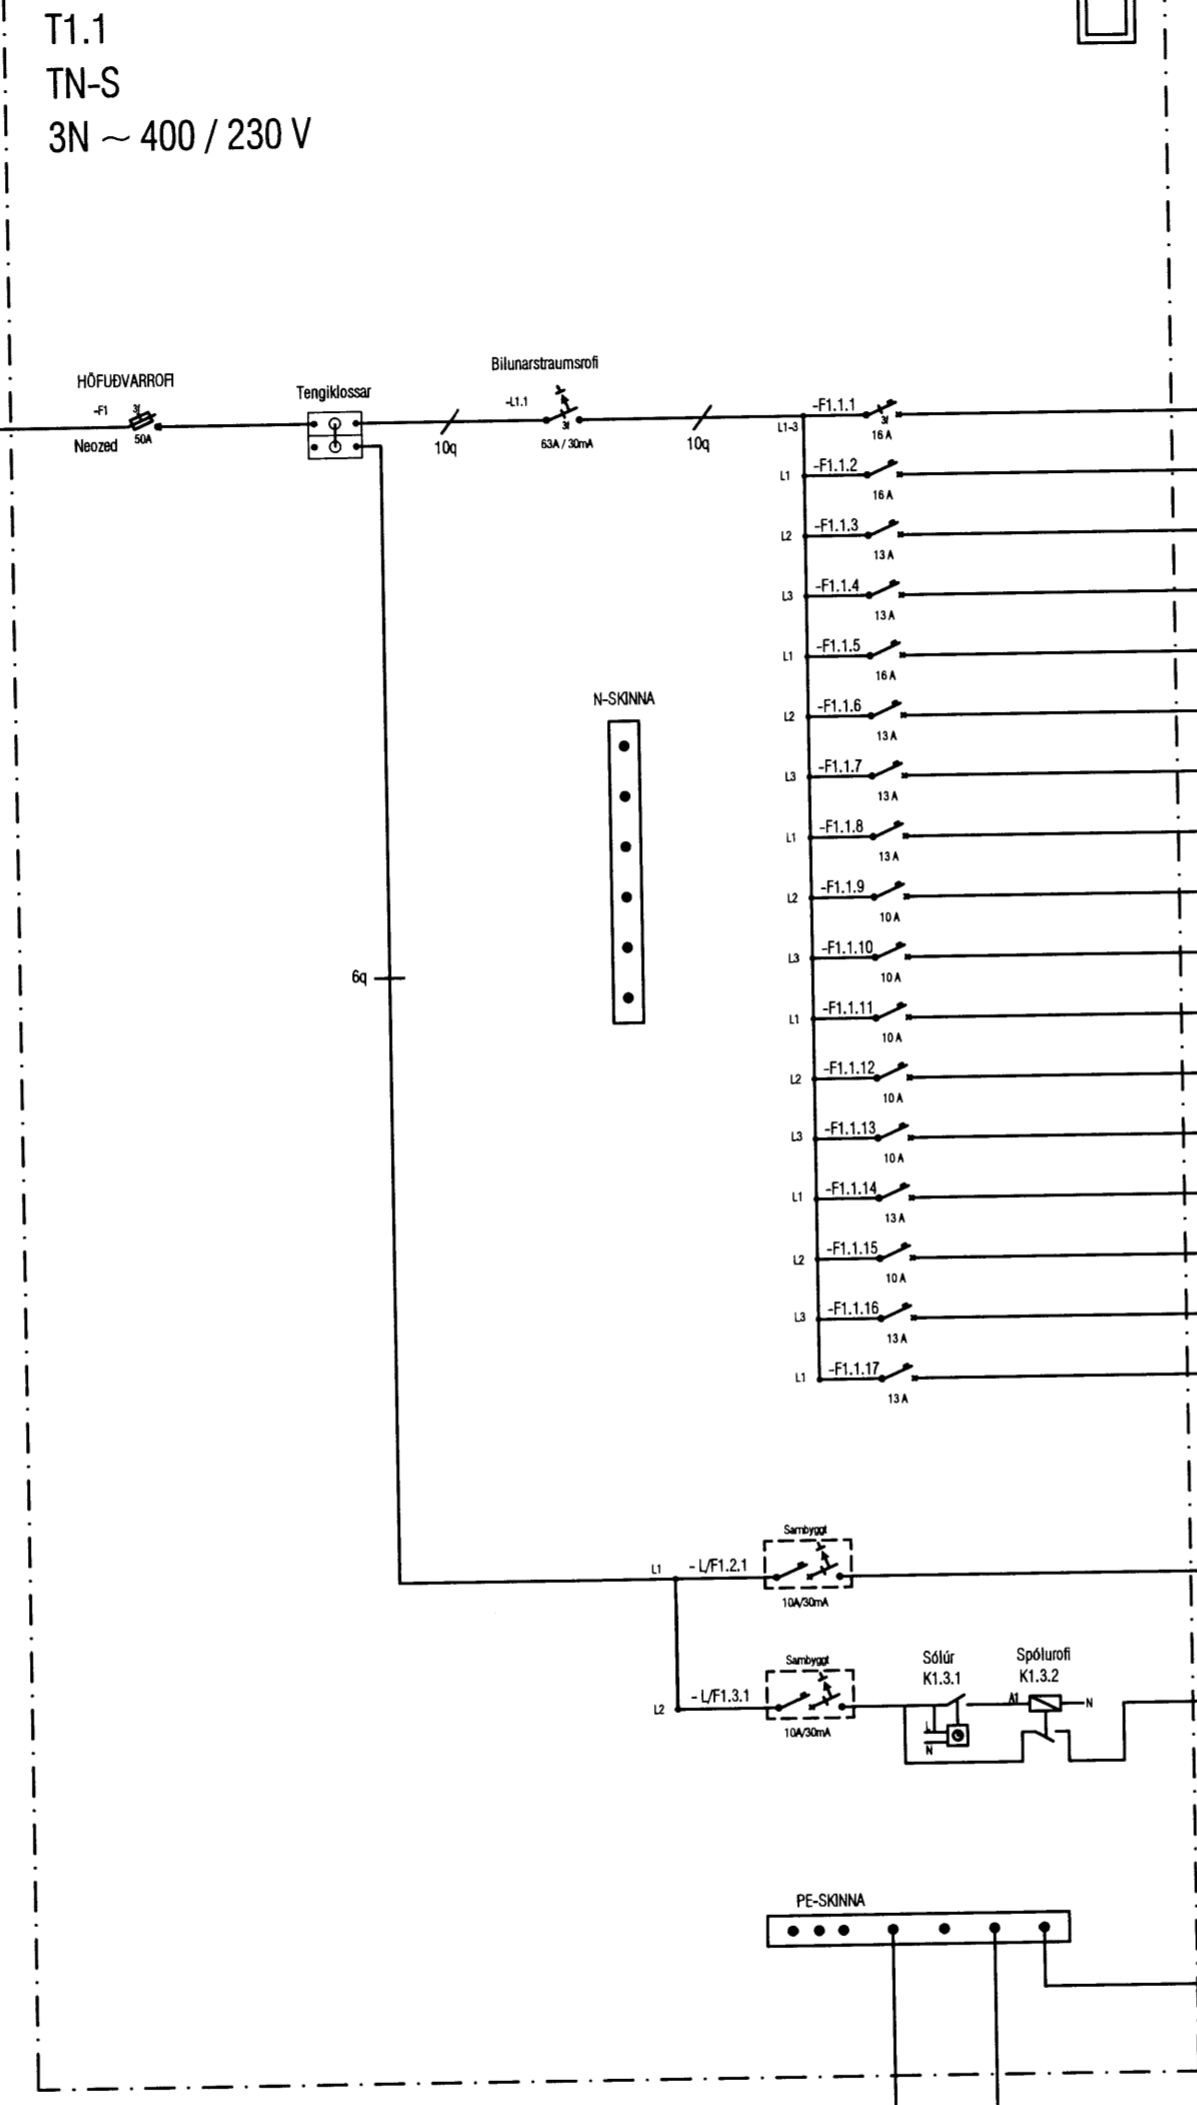


MÖTTILING
 06 FEB. 2013
[Signature]
 Þyngingarteknik og Tæknisvæðing

Mælakassi

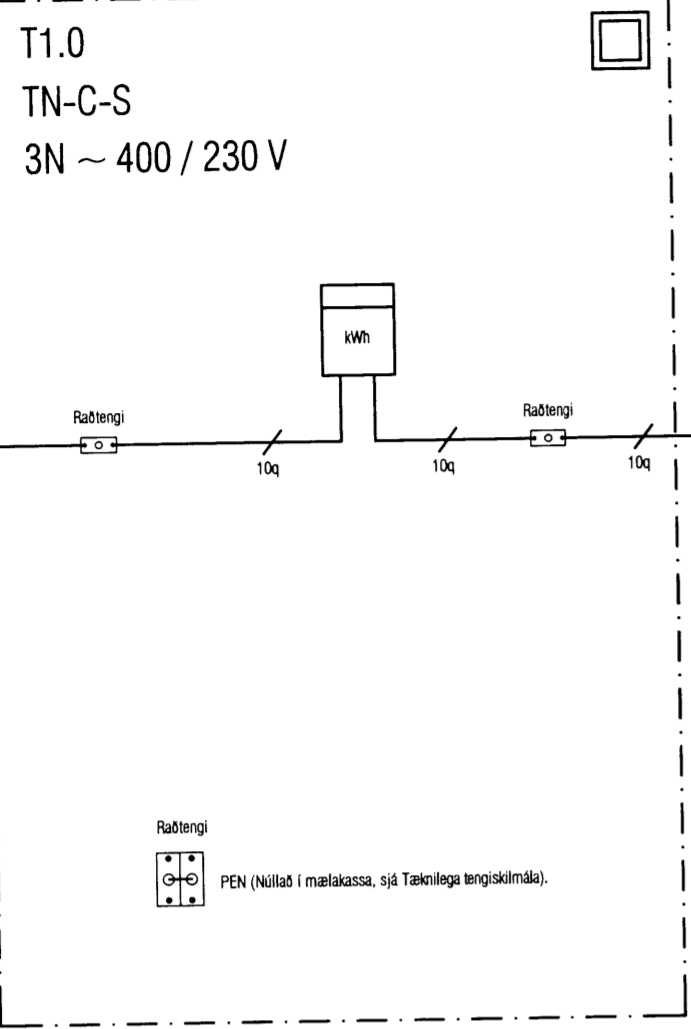

- Hellubort.
- Bakaröfn.
- Öryggjuöfn.
- Uppþvottavél.
- Vinnutenglar eldhús.
- Þvottavél.
- Punkari.
- Vinnutenglar þvottahús.
- Baðherbergi, og geymsla/þvottahús.
- Herbergi 1.
- Hjónaherbergi.
- Anddyrti, og herbergi 2.
- Gangur og sjónræps-horn.
- Eldhús, og stofu/bofstofa.
- Smáspennuálf TS1.0
- Til vara
- Til vara
- Gólfhitu (dæla og tölvu)
- Útlýsing
- Spennuþöfnun starta.

Hannað:
 Birgir Pálsson

Yfirfarir:
 Þorgeir Guðmundsson

Sambýkt: Þorgeir Guðmundsson Kennital: —
[Signature] 2410442544

Aðalhönnuður:

Br. númer	Dagsetning	Skýring.

Fristundahús
 Lækjarbrekka 47
 Grímsnes- og grafningshreppi

Einlinumynd

2012-0002

01.08.2012 011101 A2

Fumit A1