

SKÝRINGAR VID LAGNIR

GÓLFHITALAGNIR:

ÖLL PÍPUMÁL ERU NAFNMÁL Í MILLIMETURM.  
HITALAGNIR Í ÍBÚÐ Ø20x2.0 PE-X, EDA ALPEX MED SÚREFNISKÁPU.  
RÖR ERU STEYPT Í 150 MM PLÖTU. LAGNIR SKAL FESTA TRYGGILEGA VID JÄRNAGRIND MED BENSNUM. MILLIBIL BENSILA SKAL EKKI VERA MEIRA EN 0.8 TIL 1.0 METRAR. RÖR SKULU FRAMLEIDD SAMKVÆMT DIN 4726.

ALLT LAGNAEFNI SKAL VERA VOTTAD FRÁ RANNSÓKNARSTOFNUN BYGGINGARIDNADARINS.


GÓLFHITALAGNIR SKAL ÞRÝSTIPRÓFA MED KÖLDU VATNI. PRÓFUNARÞRÝSTINGUR SKAL VERA [1,5 x HÁMARKSÞRÝSTINGUR VEITU] ÞÓ EKKI MINNI EN 6 BAR.

LÍNUGERDIR:



FRAMRÁS GEISLA (TÚR)  
BAKRÁS GEISLA (RETÚR)

ATHUGID:

LÍMA SKAL NIÐUR SÖKKLA FYRIR SKÁPA OG INNRETTINGAR ÞAR SEM GÓLFHITALAGNIR LIGGJA UNDIR.

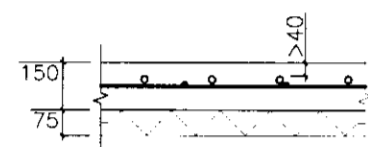

STADSETNING HITALAGNA  
Mkv. 1:20

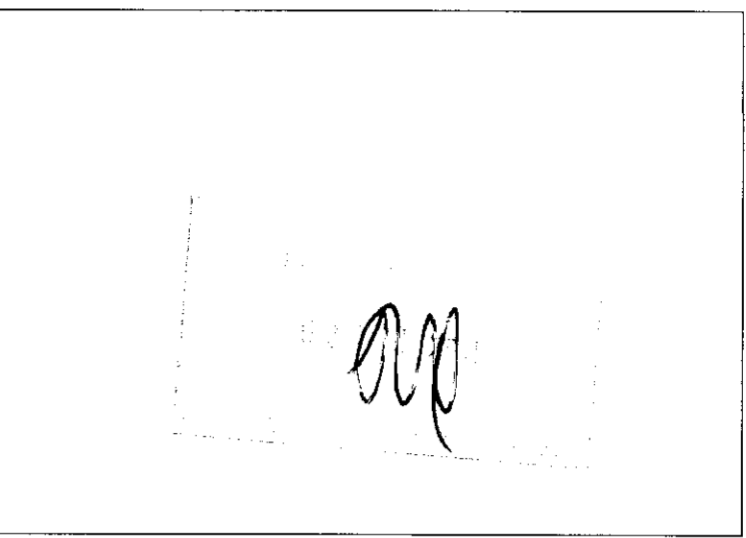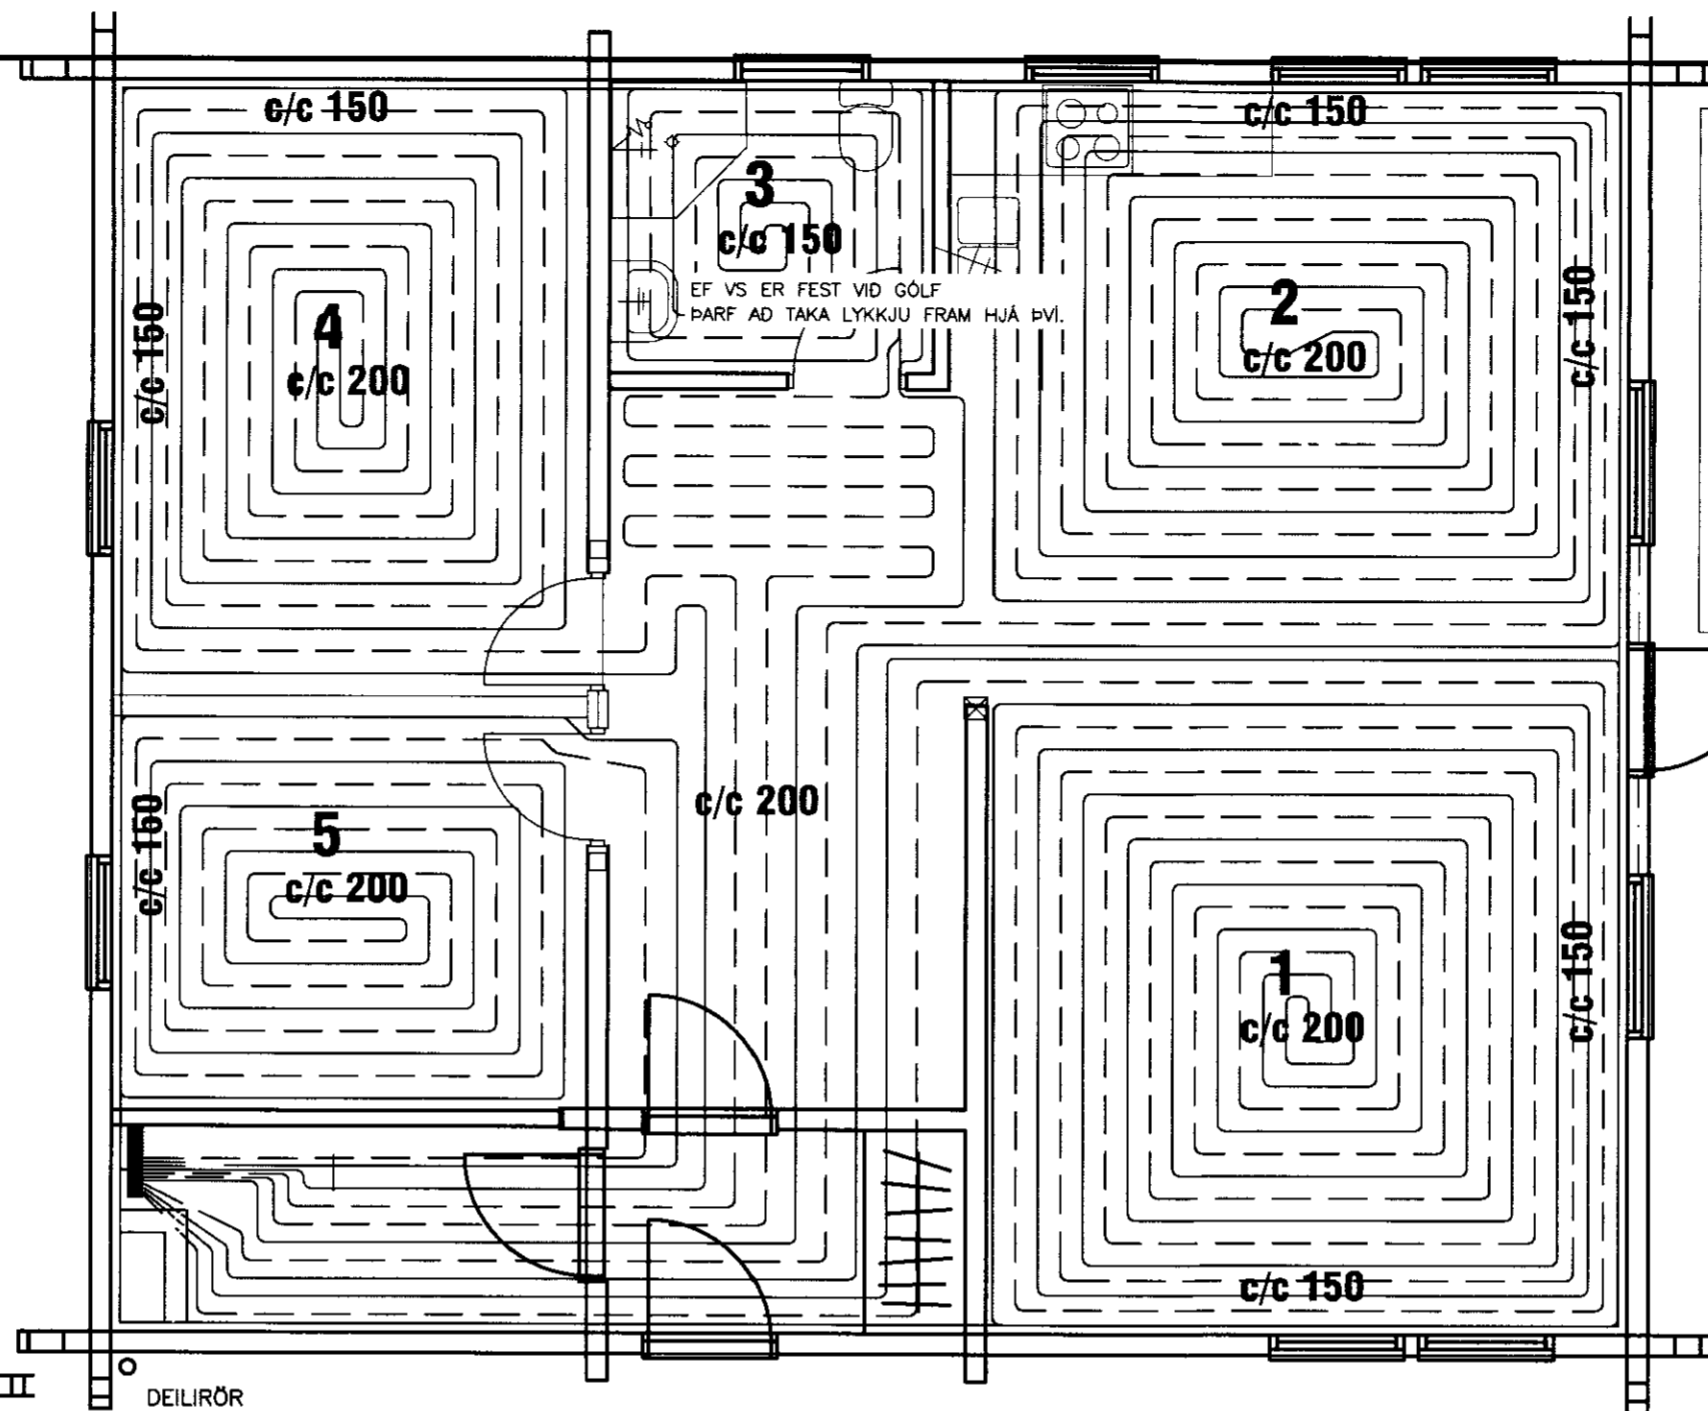

DEILIRÖR  
STOFN DEILIRÖRS ER Ø26.  
LAGNIR Í ÍBÚÐ ERU Ø20x2.0 PEX EDA ALPEX.  
GERT SÉ RÁÐ FYRIR ÞVI AD MÖGULEGT SÉ AD SETJA OFNA Á EFRI HÆÐ.

FYRSTU FJÓRAR LYKKJUR VID ÚTVEGGI  
SÉU MED MILLIBIL 150mm

NEYSLUVATNSLAGNIR:

ÖLL PÍPUMÁL ERU NAFNMÁL Í MM.  
LAGNIR ERU Í RÖR Í RÖR KERFI.  
IDRÁTTARÖR ERU ÚR HD, EN ÍDREGIN RÖR PE-X, PB EDA ALPEX.  
ALMENNT ERU HEITA(RAUD RÖR)- OG KALDAVATNSLAGNIR(BLÁ RÖR) Ø16x2.0 RÖR MED 25/20 HD. LAGNIR STEYPTAST Í PLÖTU.

MELT ER MED AD LAGNIR Í BAD OG STURTU SÉU Ø18x2.0 TIL Ø20x2.0 Í 35/30 HD.

NEYSLUVATNSLAGNIR SKAL ÞRÝSTIPRÓFA MED KÖLDU VATNI SAMKVÆMT MEDFYLGJANDI PRÓFUNARBLADI. PRÓFUNARÞRÝSTINGUR SKAL VERA [1,5 x HÁMARKSÞRÝSTINGUR VEITU] ÞÓ EKKI MINNI EN 6 BAR.

SKAMMSTAFANIR:

HL HANDLAUG  
VS VATNSSALERNI  
SB STEYPIBAD  
BK BADKAR  
EV ELDHÚSVASKUR  
UV UPPÞVOTTAVEL  
ÞV ÞVOTTAVEL  
SV SKOLVASKUR  
HR HREINSISTÚTUR MED LOKI  
ÞSV ÞVAGSKÁL Á VEGG  
LP LOFTPÚÐAR (T.D. FLAMCO FLEXOFIT)  
BR BRUNASLANGA  
GS GARDSLANGA

LÍNUGERDIR:

--- KALT NEYSLUVATN  
--- HEITT NEYSLUVATN

ATHUGID!  
SETJA ÞARF 50MM STEINULLAREINANGRUN UTAN UM PÍPUR VID ÚTVEGG.

LÖGN FYRIR ÞV OG SV Á VEGG  
ÞV SV

DEILIRÖR  
STOFN DEILIRÖRS ER Ø26.  
LAGNIR FRÁ TENGIKISTU  
AD TÆKJUM ERU Ø16x2.0 PEX Í 25/20 HD.

ÖLL MÁL MIDAST VID ÚTBRUN STEYPTS SÖKKULS

**LÆKJARBREKKA 6**

LAGNIR MKV: 1:50  
GRUNNMYND GÓLFITA- OG NEYSLUVATNS MKV: 1:50  
SNID OG SKÝRINGAR MKV: 1:50  
HWNÖD: T. ELLERT TÓMASSON TEKNAÐ: TET  
VERKNÚMÉR: 10039 SKRÁRNÁMNI: 10039-520  
DAGSETNING: 29.07.2010 SAMÞYKKT: *[Signature]* TEKNING NÚMÉR: 560  
201170-3979