


Skipulags- og byggingarfrútrúi  
 Uppsveita bý.  
 13. APRIL 2014  
 MÖTTEKIÐ

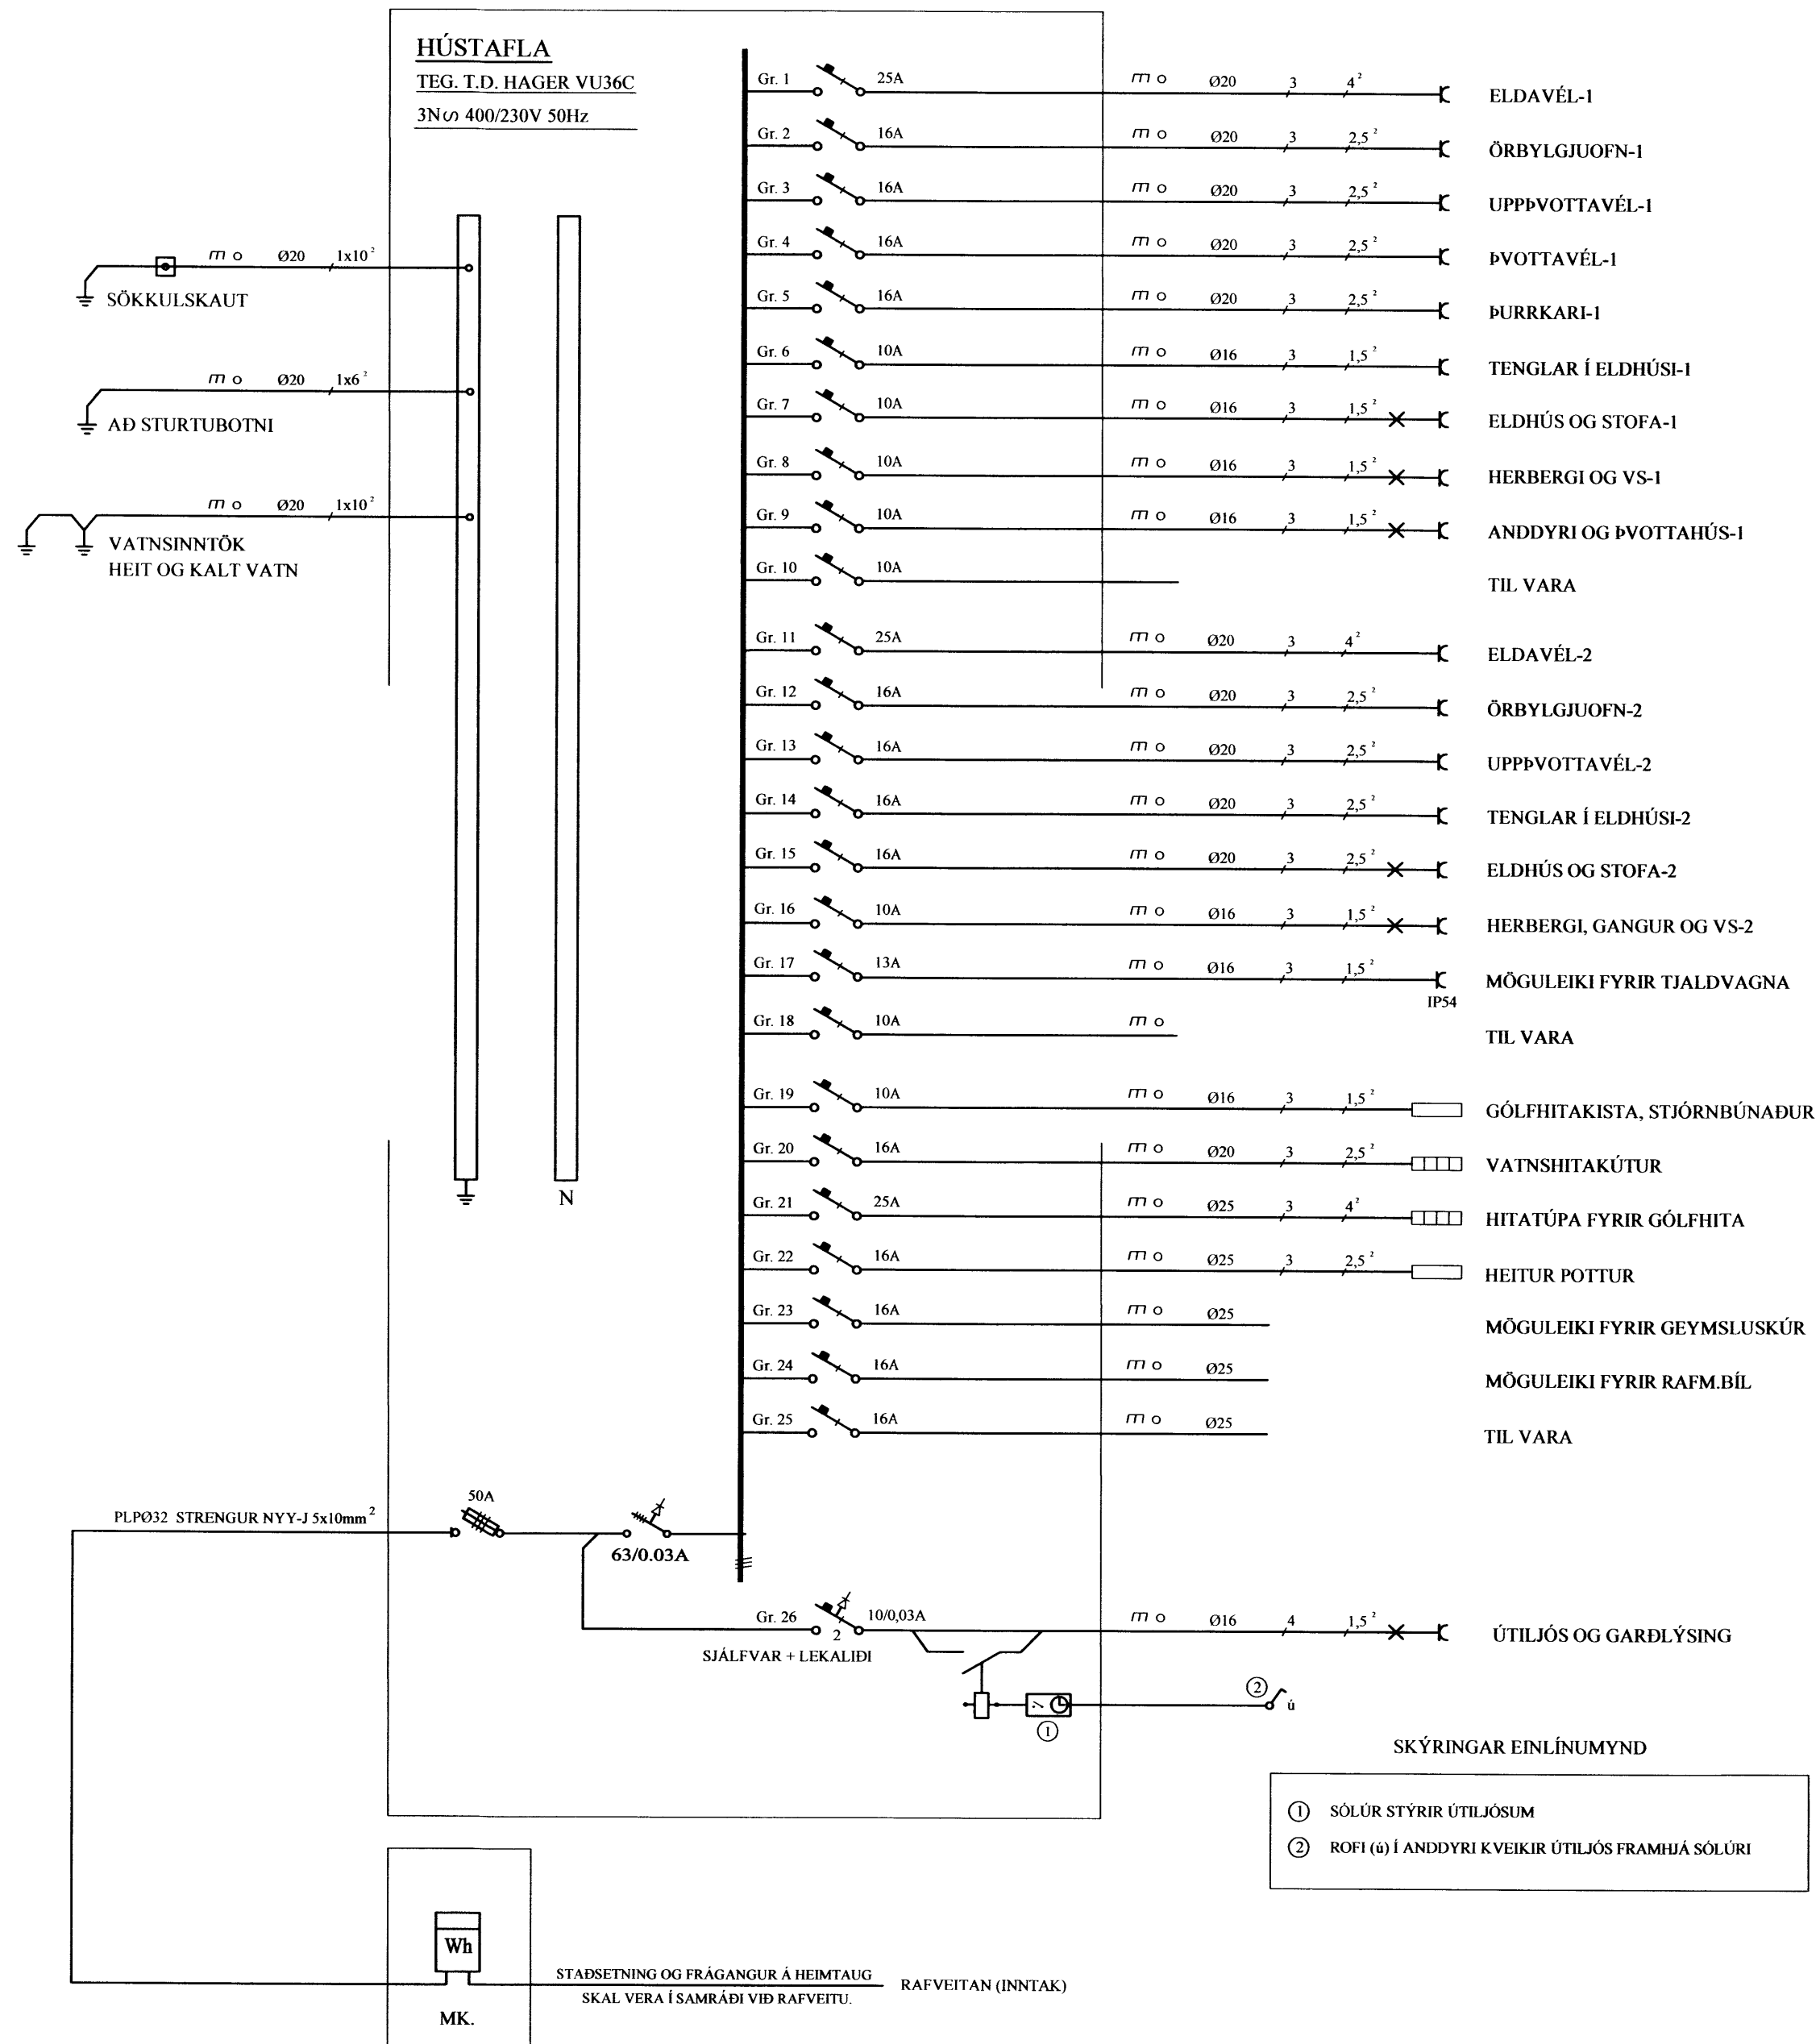

EINLÍNUMYND MKV. ENGINN

**RAFMIÐSTÖÐIN S.F.** HÖNNUN OG TÆKNIRÁÐGJÖF  
 FRAMNESVÍGLI 19, REYKJANESBÆ

VERKHEITI: LYNGBORGIR 8, GRÍMSNESI- OG GRAFNINGSHREPPUR SUMARHÚS

HANNAD	GBG	TEIKNAD	ÖS	YFIRFARID	DAGS	JÚLÍ 2014	KVARDI	ENGINN
RAFLAGNAHÖNNUÐUR								
HÖNNUNARSTJÓRI							KT:	

VERK NR. 14-103  
 TEIKN NR. R-03