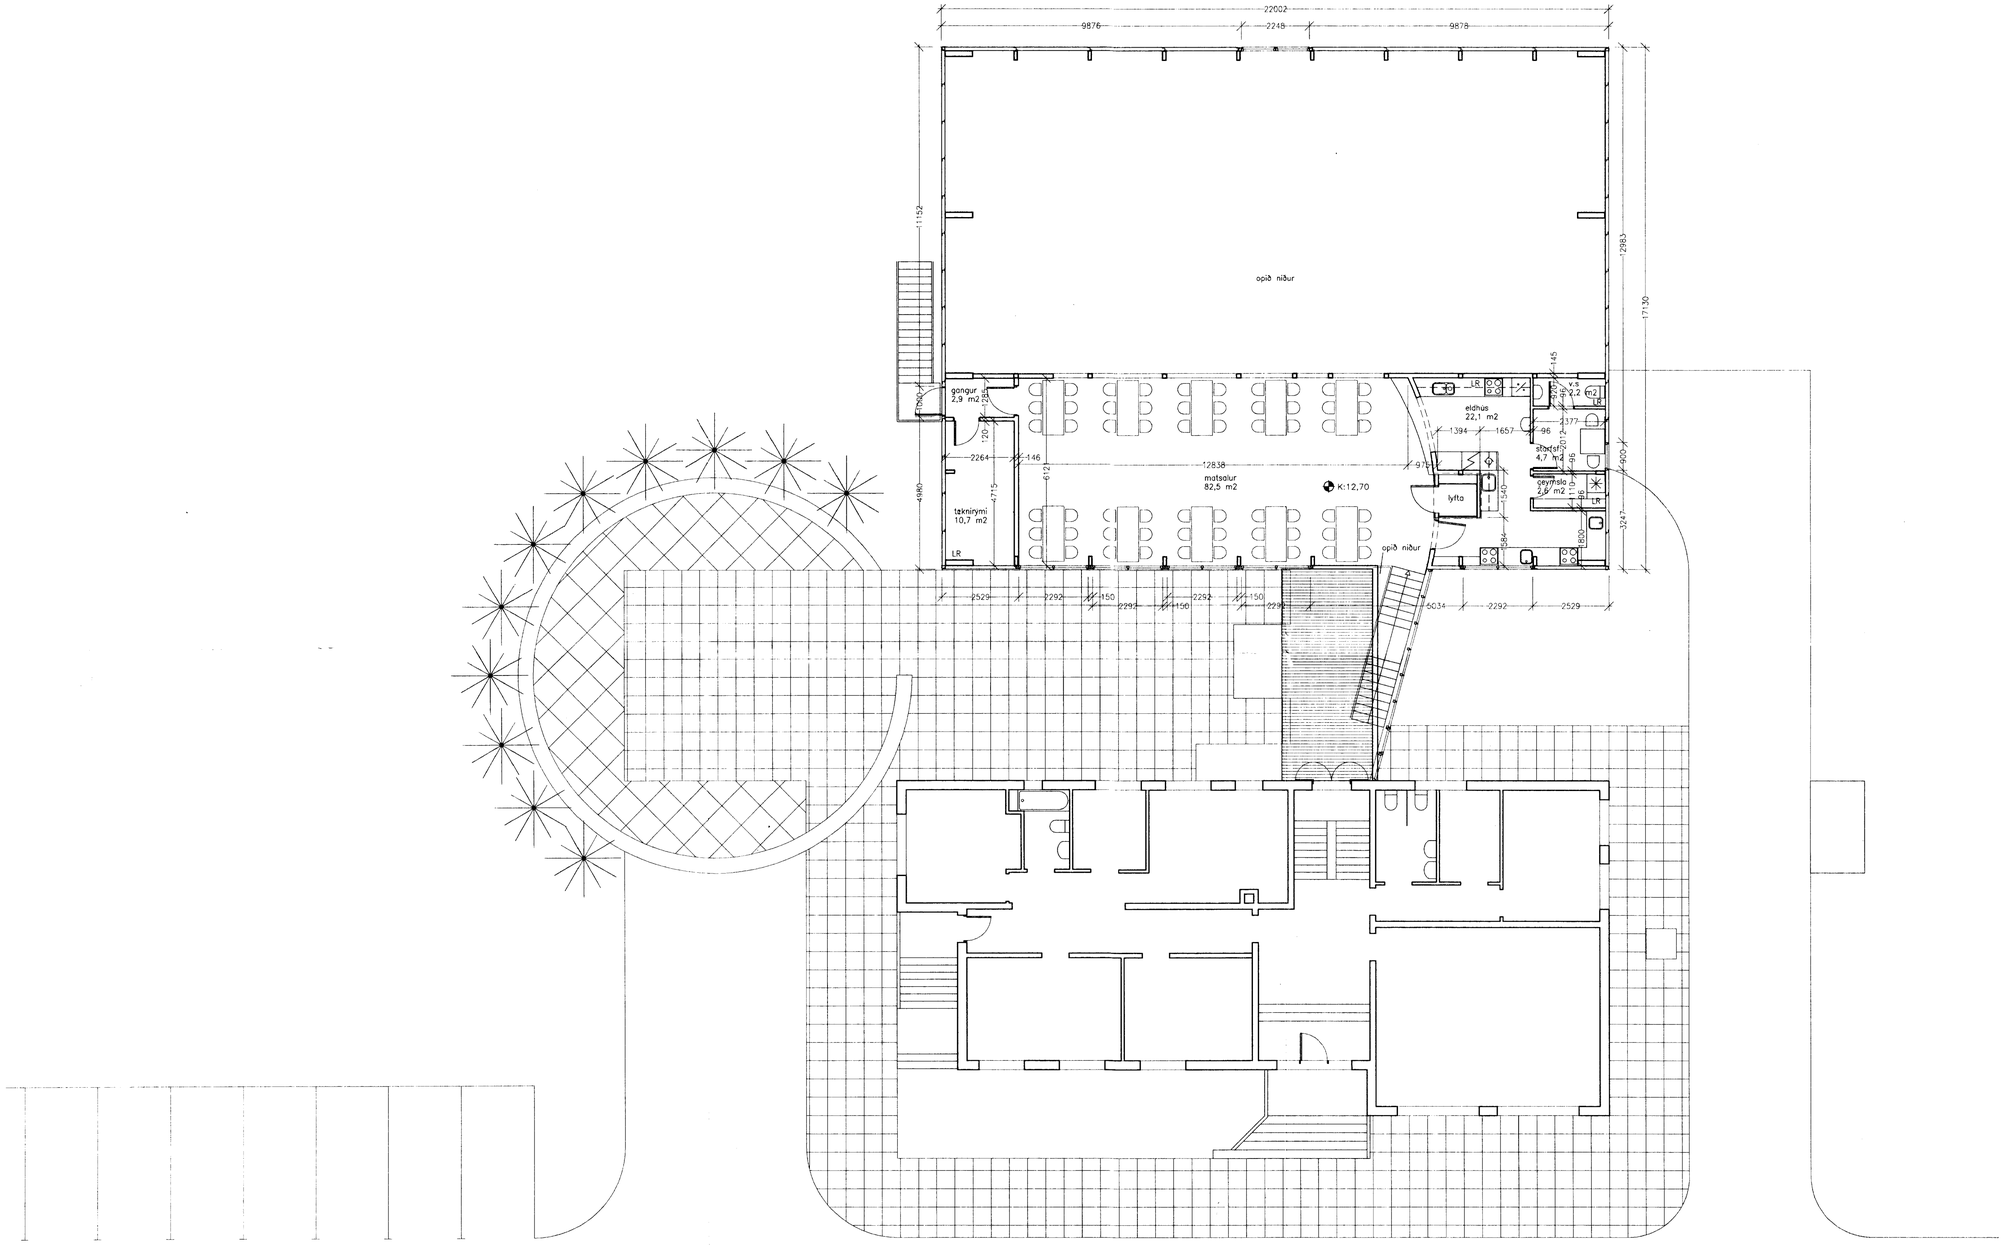

Samþ. 6/9 93

AÐALUPPDRÁTTUR

LJÓSAFOSSSKÓLI

BATTERIIÐ HF
ARKITEKTAR
PÓSTHÚSSTRÆTI 9
IS 101 REYKJAVÍK
SÍMI:623355 FAX:623708
KT:521291-1259 VSKNR:31814

JÓN ÓLAFUR ÓLAFSSON FAÍ
SIGURÐUR EINARSSON FAÍ

ÍÞRÓTTAHÚS VIÐ LJÓSAFOSSSKÓLA

GRUNNMYND EFRIHÆÐAR

MKV: 1:100	DAGS: 10.08.93
TEIKNAÐ: SE	SAMÞYKKT:
HANNAÐ:	

9217 (99)1.02 –

BREYTT: DAGS: LÝSING: TEIKNAÐ:

TEIKNINGU ÞESSA MÁ EKKI AFRITA MEÐ NEINUM HÆTTI, AÐ HLUTA EÐA TIL HELD ÁN SKRIFLEGS LEYFIS HÖFUNDA