samþ. 26/7 '99

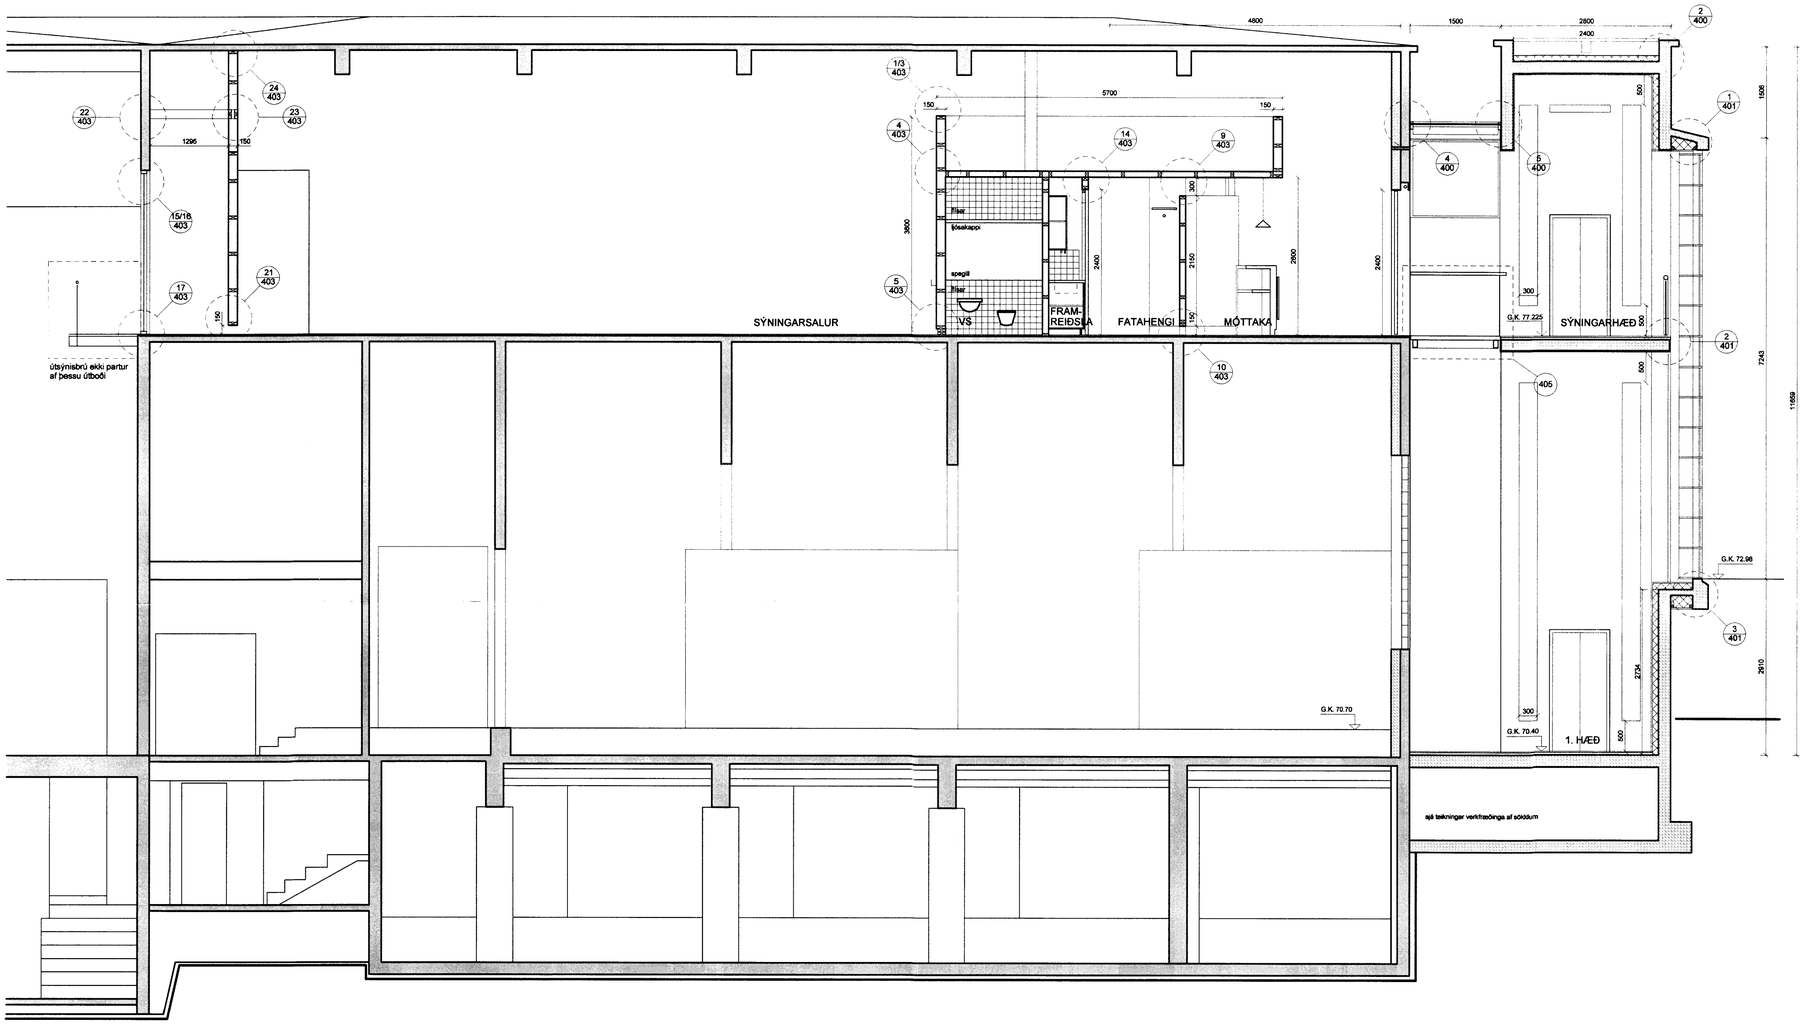

SNIÐ A-A

FRUMSTÆRÐ BLAÐS A1

ÚTGÁFA	BREYTING	DAGSETNING	GERT	SAMÞYKKT

DAGSETNING	Júní 1999
GERT	Ó.Þ.H.
SAMÞYKKT	Ó.S.
BLAÐSTÆRÐ	A1

Landsvirkjun

VIRKI: LJÓSAFOSSSTÖÐ

SÝNINGARAÐSTAÐA, 1. ÁFANGI

SNEIÐING A-A

HORNSTEINAR ARKITEKTAR EHF.
INGÓLFSSTRÆTI 5 101 REYKJAVÍK SÍMI 562 7771 FAX 562 7774

FERILL	SETI	STAÐUR
NÚMER	ÚTGÁFA: A	MKV.: 1:50
NÚMER: XXX.202	ÚTGÁFA	BLAÐ
		N. BLAÐ