



V


^

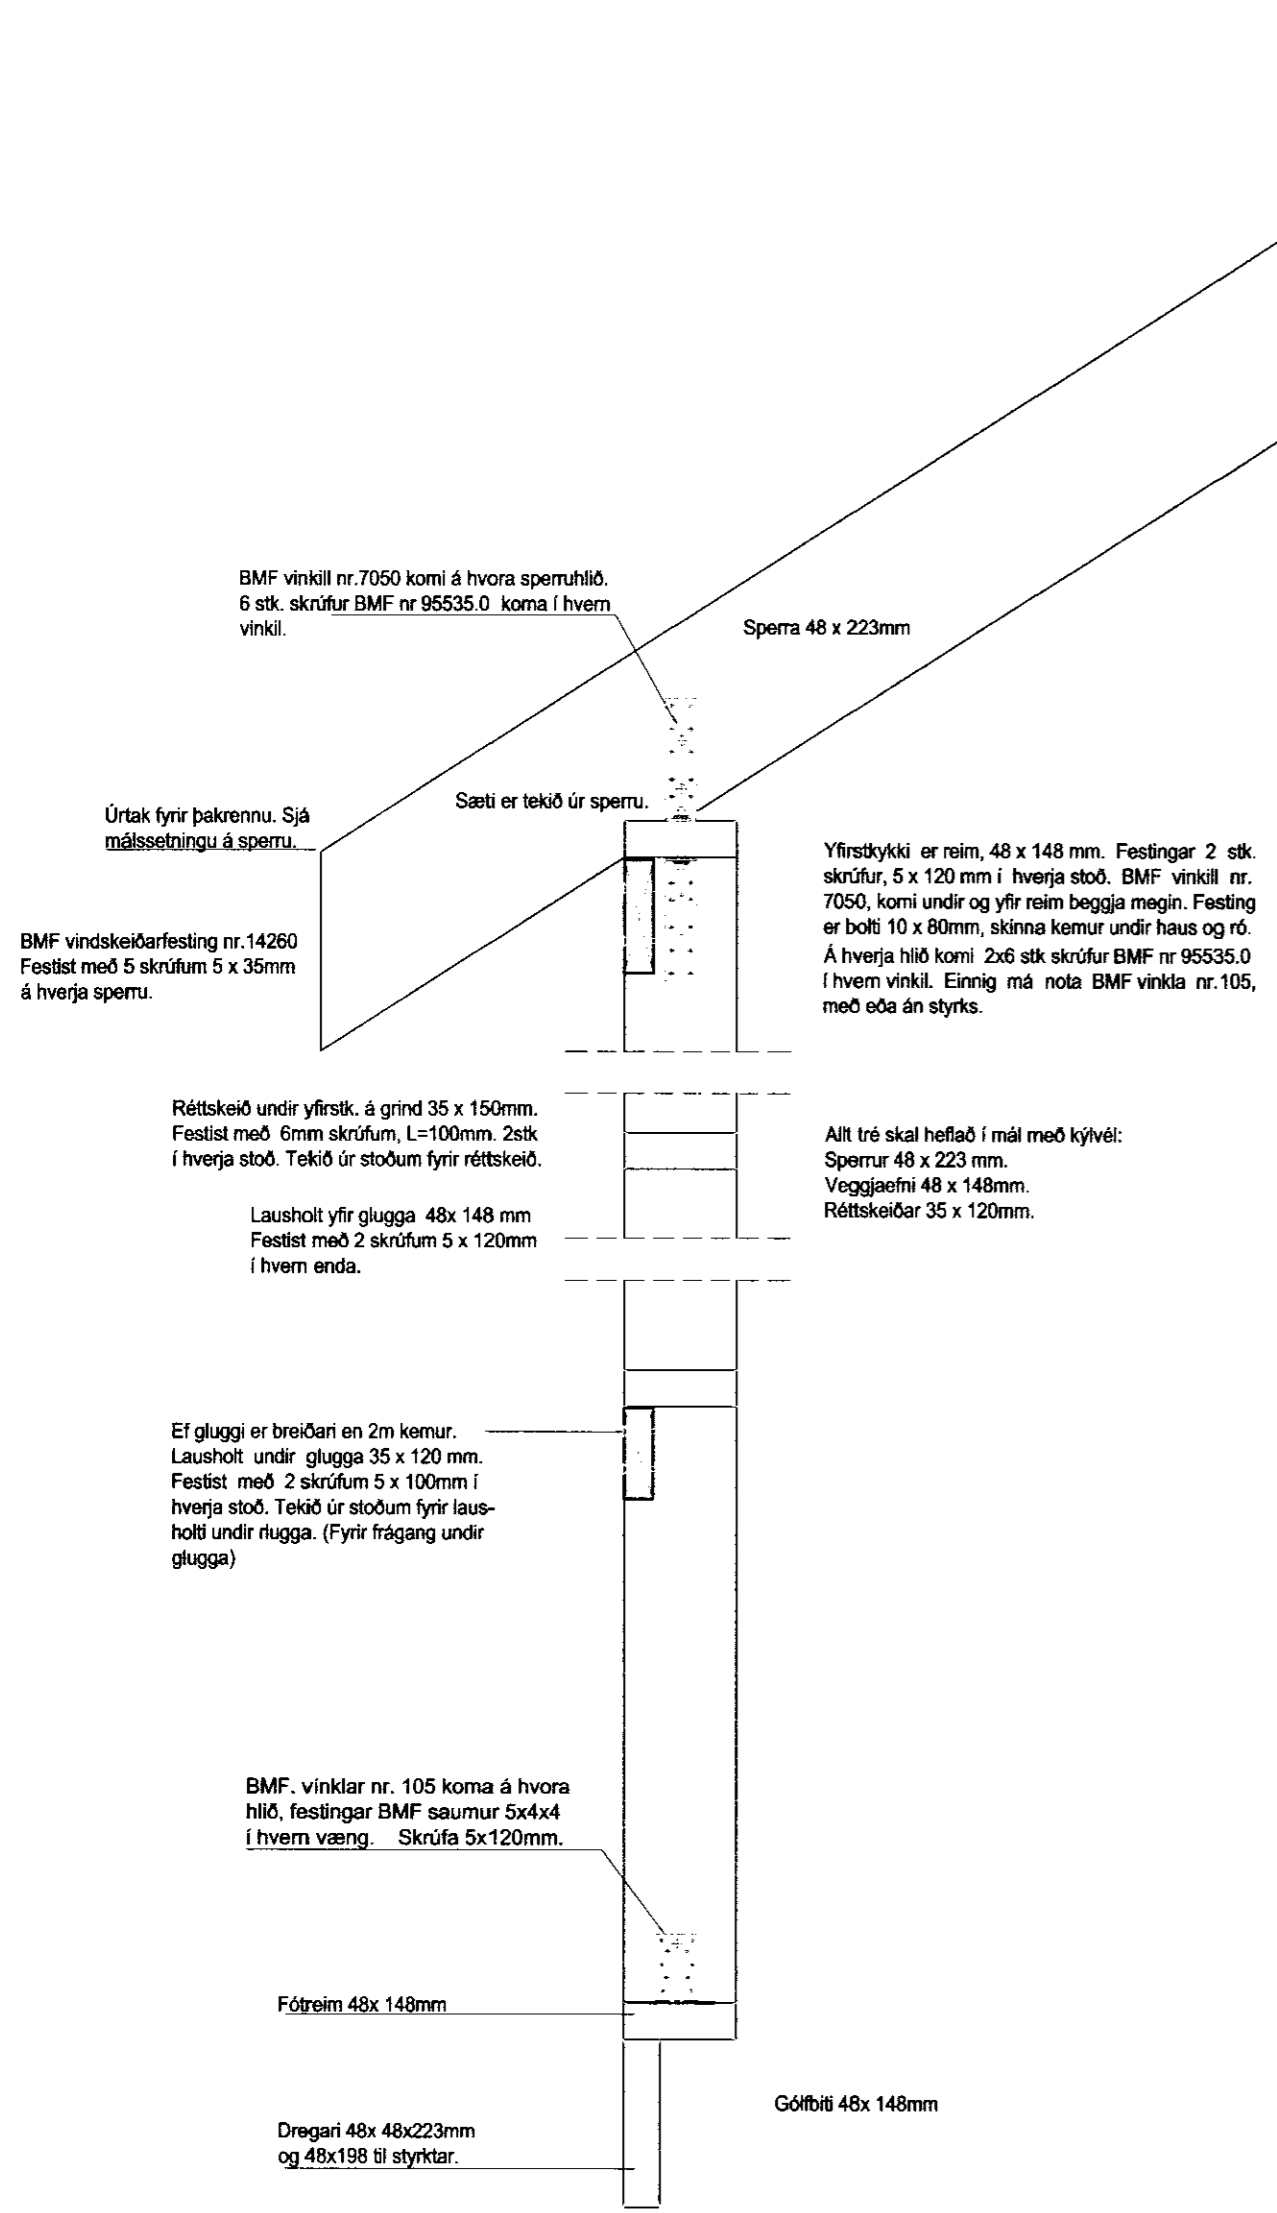

**A** SNID - Almennt snið í útvegg. Mkv. 1:10


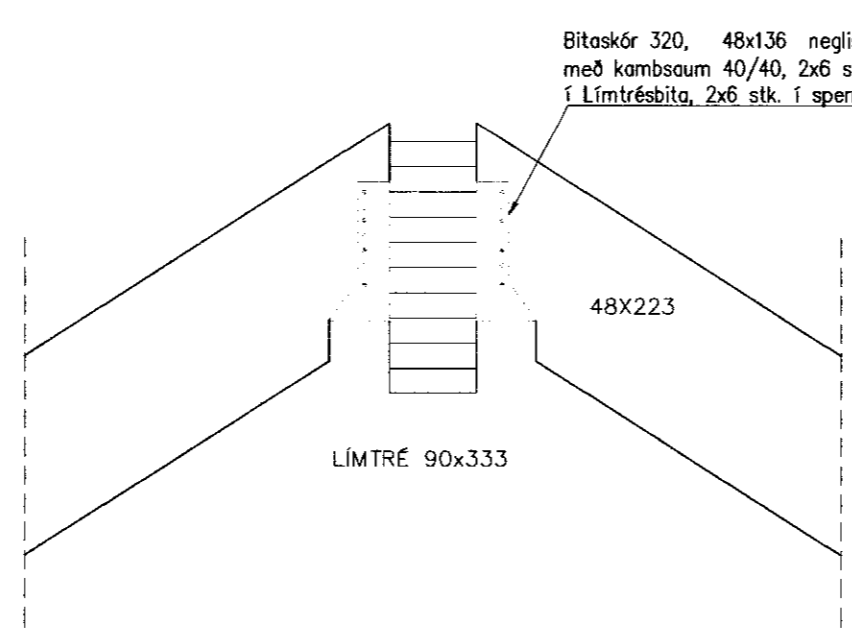


**B** Festing á sperrum í límtré. Mkv. 1:10

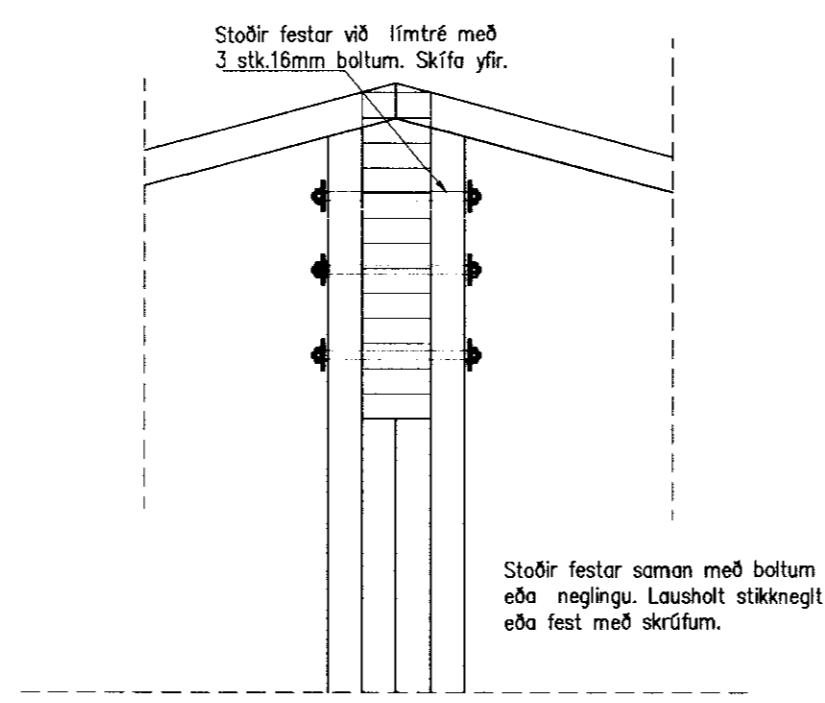

SKÝRINGAR

Grind 45x145 m/m 600mm er í útveggjum, 50x100mm í innveggjum. Tímburstærðir eru í mm. Grindaefni sé í gæðaflokki T10 (K18) eða betra. Límtré sé í gæðaflokki L40. Allt grindaefni skal þykktarhefja á kanta. Allt ónefnt Grindaefni í útveggjum er 45x145 mm eða 48x148 mm. Þak er loftað með 2x40 mm PEH röri með neti í hverju þakbili. Útveggjagrindur klæðist að utan með 9mm krossviði, til vindstífangar og sem vindvörn. Neglist með 28x60 mm nöglum m/m 15mm, (2" galv. m/m 150). Undir boltarær, sem herðast að tré, komi skífur 40x40x4 mm. Á þó ekki við um límtré, þar má nota hringlaga skífur ø25 mm.

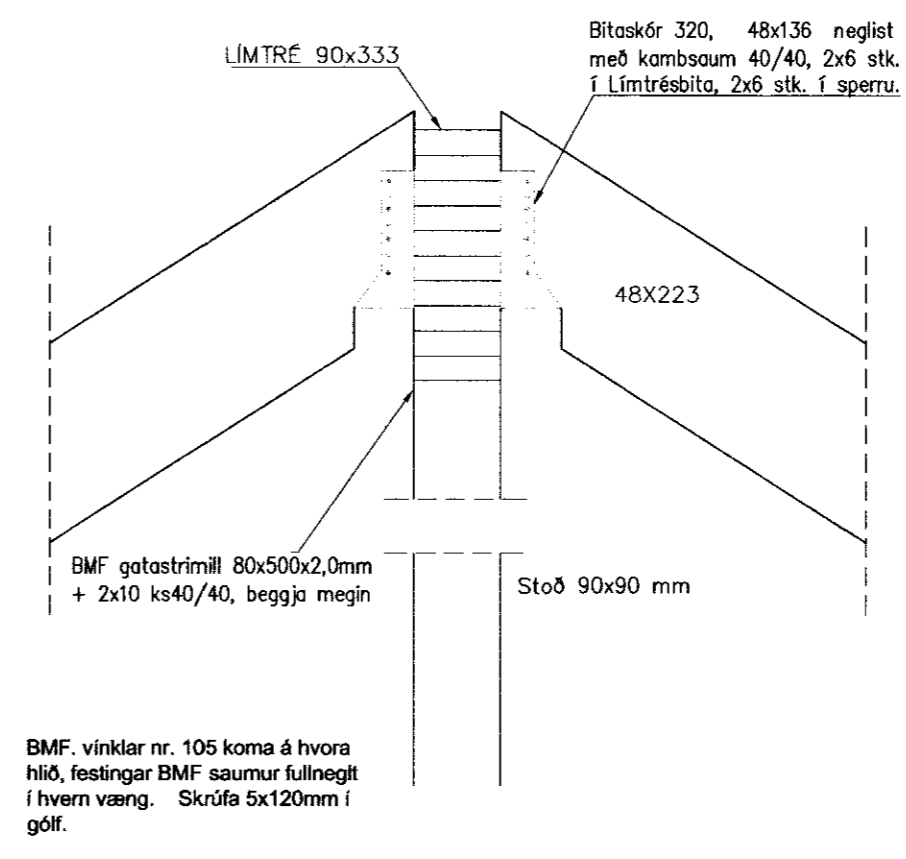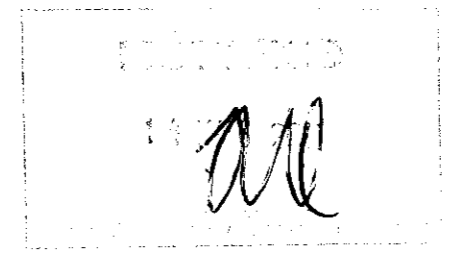

**C** Festing á sperrum í límtré. Mkv. 1:10

Dags.	Breytingar	Nr.	Nafn
<b>meter Verkfræðistofa ehf</b> Síðumúli 1, 108 Reykjavík <span style="float: right;">ARITUN SAMRÆMINGARHÖNDUÐAR:</span>			
<small>Sími: 5678922, Gsm: 8940059 meter@meter.is, www.meter.is</small>			
LAMBHOLTI 4, SELHÓL HÆÐARENDA			
SNID A, SNID B, SNID C OG SKÝRINGAR			
TÖLVUSKRÁ 404-801-LAMBHOLT 4	HANNAÐ FÓ	TEIKNAD FÓ	YFIRFARIÐ FÓ
SAMÞYKKT Friðrik Óttsson 2303592459	TEIKNING NR. 404-B05	MKV. 1:50	ÓTGÁFA 01
DAGS. 08.03.2011		VERK NR. 404	

V

^