


MÓTTEKIÐ

20. APR. 2009


Byggingafultrúi uppsv. Ámessýslu og Flóahf.

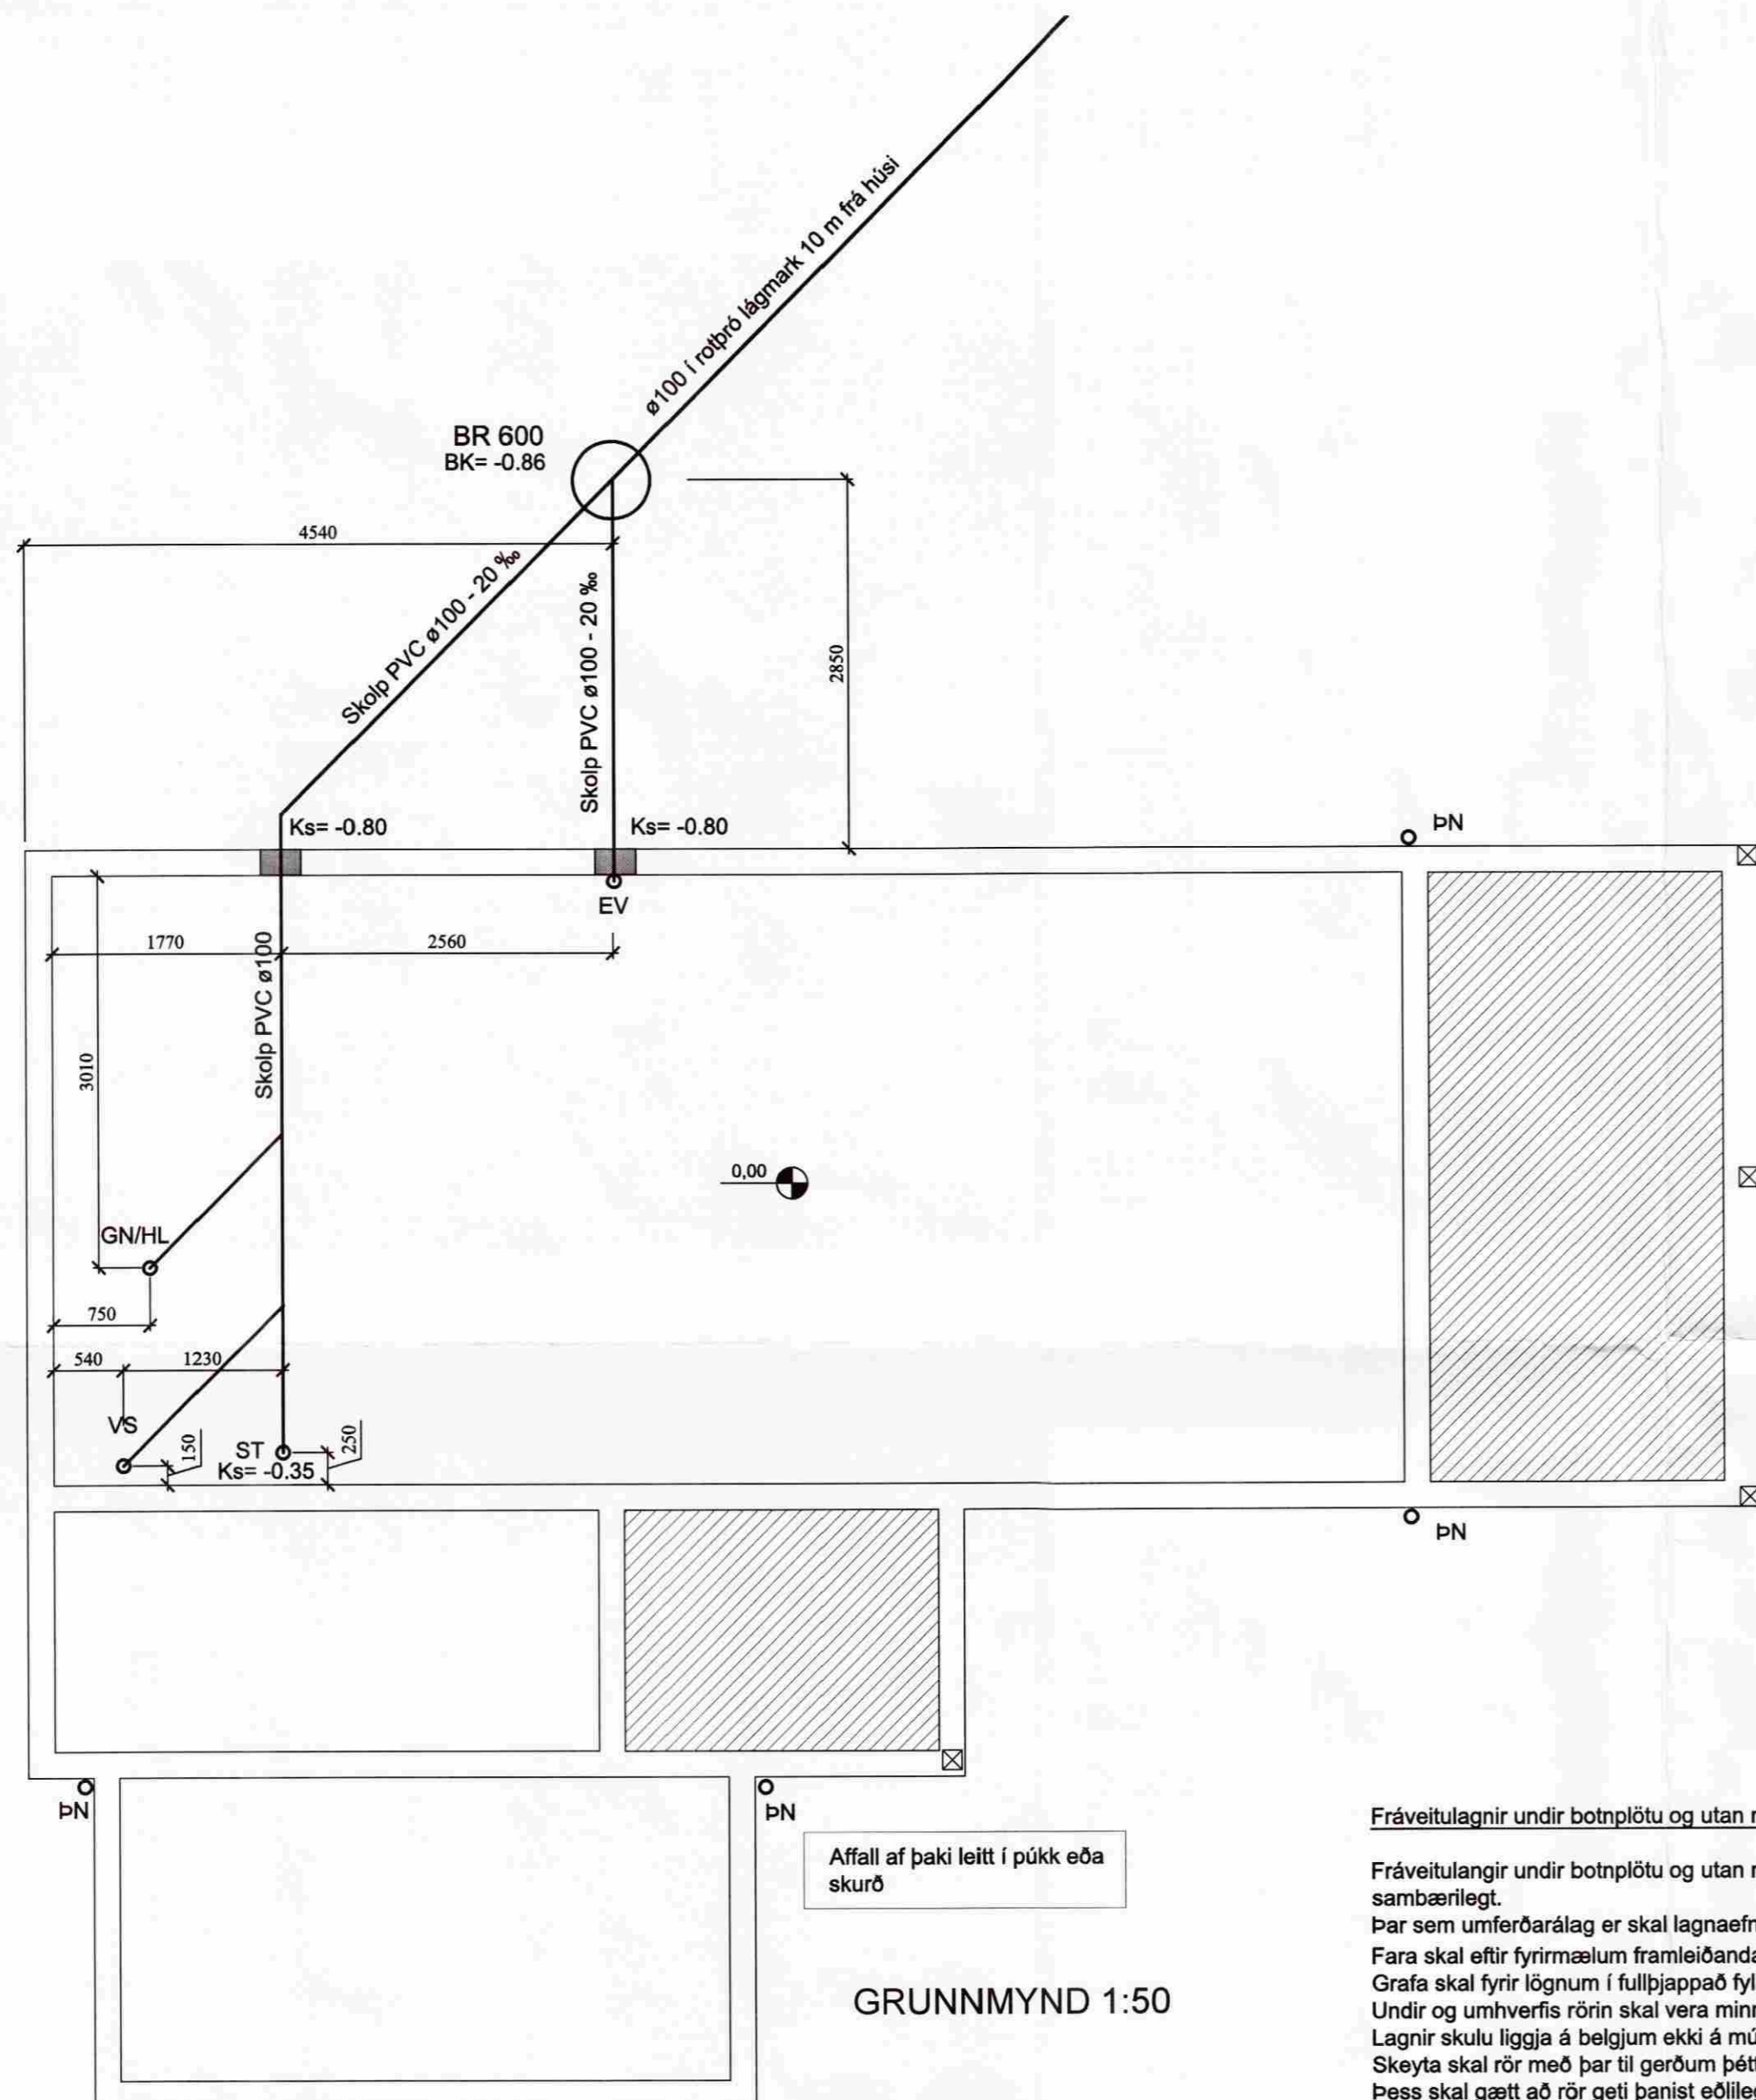

GRUNNMYND 1:50

Fráveitulagnir undir botnplötu og utan með húsi, Skýringar

Fráveitulagnir undir botnplötu og utan með húsi skulu vera úr PVC eða sambærilegt.
 Þar sem umferðarlag er skal lagnaefni vera PEH eða sambærilegt.
 Fara skal eftir fyrirmælum framleiðanda og í samræmi við ÍST-68.
 Grafa skal fyrir lögnum í fullþjappað fylliefni.
 Undir og umhverfis rörin skal vera minns 150 mm sandlag.
 Lagnir skulu liggja á belgjum ekki á múffum.
 Skeyta skal rör með þar til gerðum þéttihringjum.
 Þess skal gætt að rör geti þanist eðlilega.
 Brunnar eru d600 úr plasti með járnloki, nema annað sé tekið fram.
 Regnvatnslagnir skulu vera gataðar þerrilagnir.

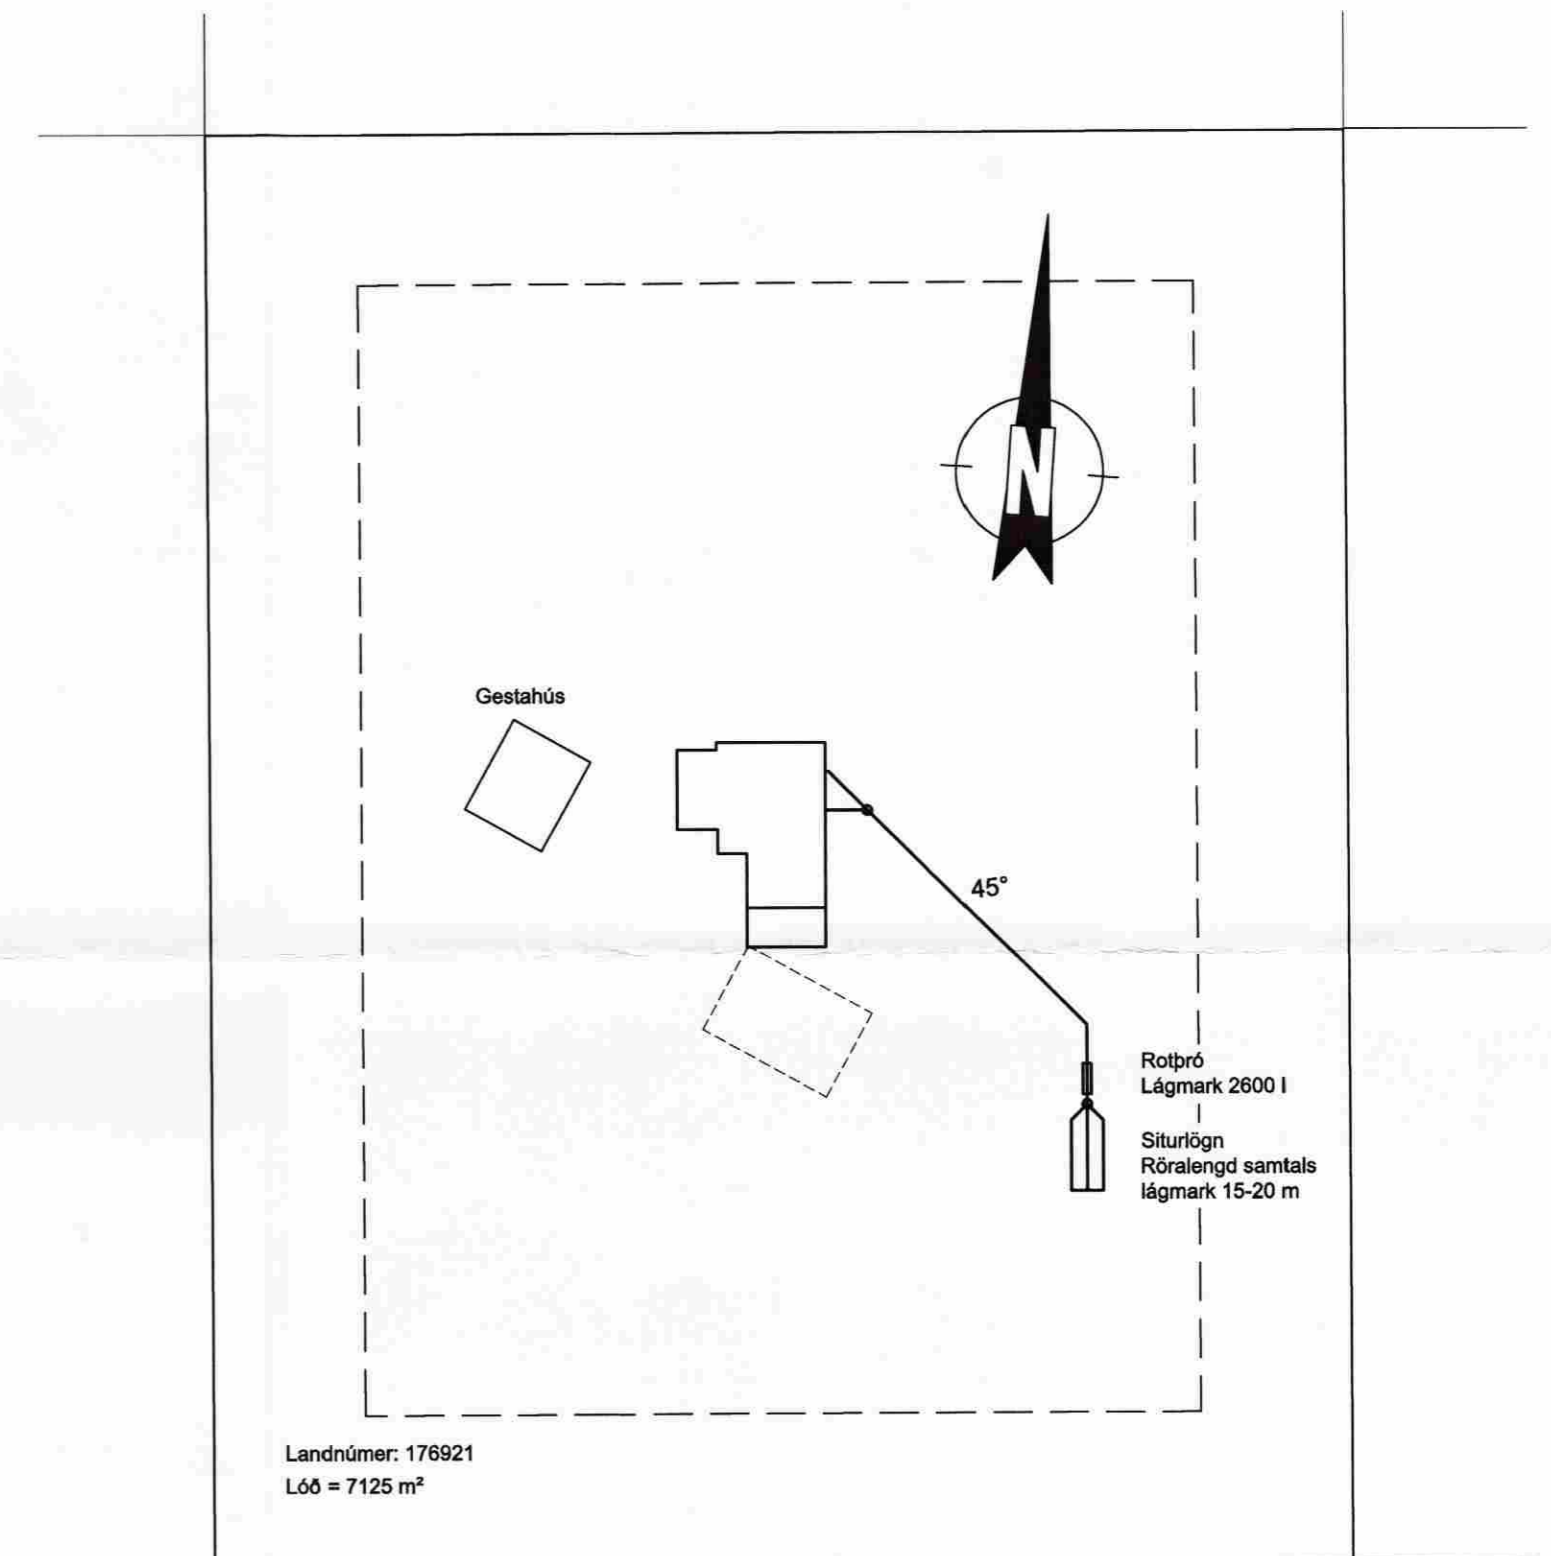

AFSTÖÐUMYND 1 :500

Breytingar	Verkaup	Verkefni	Lambholt 8, sumarhús í landi Grímsnes- og Grafingshrepps
Löggiltur hönnuður Jón Kristjánsson byggingarverkfræðingur kt. 210754-4829 jokris54@gmail.com	Hannað KA Teiknað KA	Dagsetning 31.03.09 Mænkvarn	Númer teikningar P101
Samþykkt	e-mail t11kjaran@talnet.is	Heimasíða	Verknúmer
		Samþykkt aðalhönnuður	

Jón