
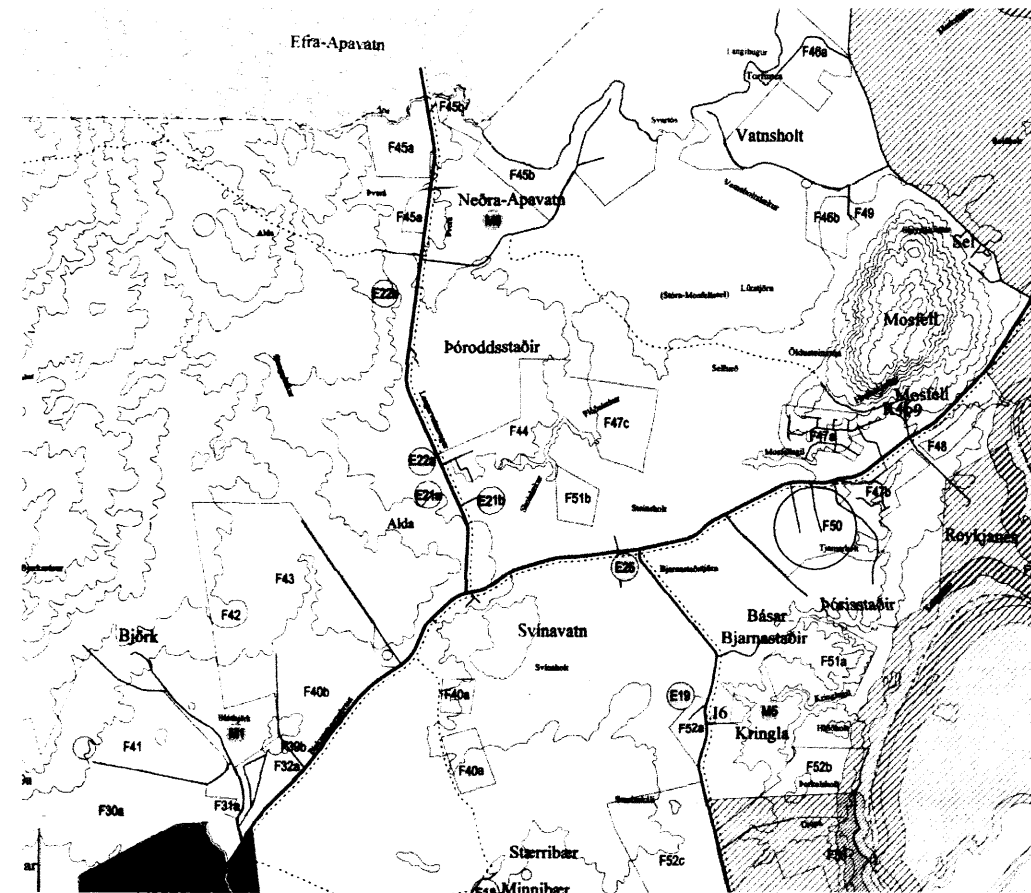


Skipulags- og byggingarfulltrúi Uppsveita bs.
Samþykkt
 09 APR. 2014
Byggingarfulltrúi

ÚTG. DAGS. ÚTGÁFUERILL HANNAD TEIKN YFIRF.

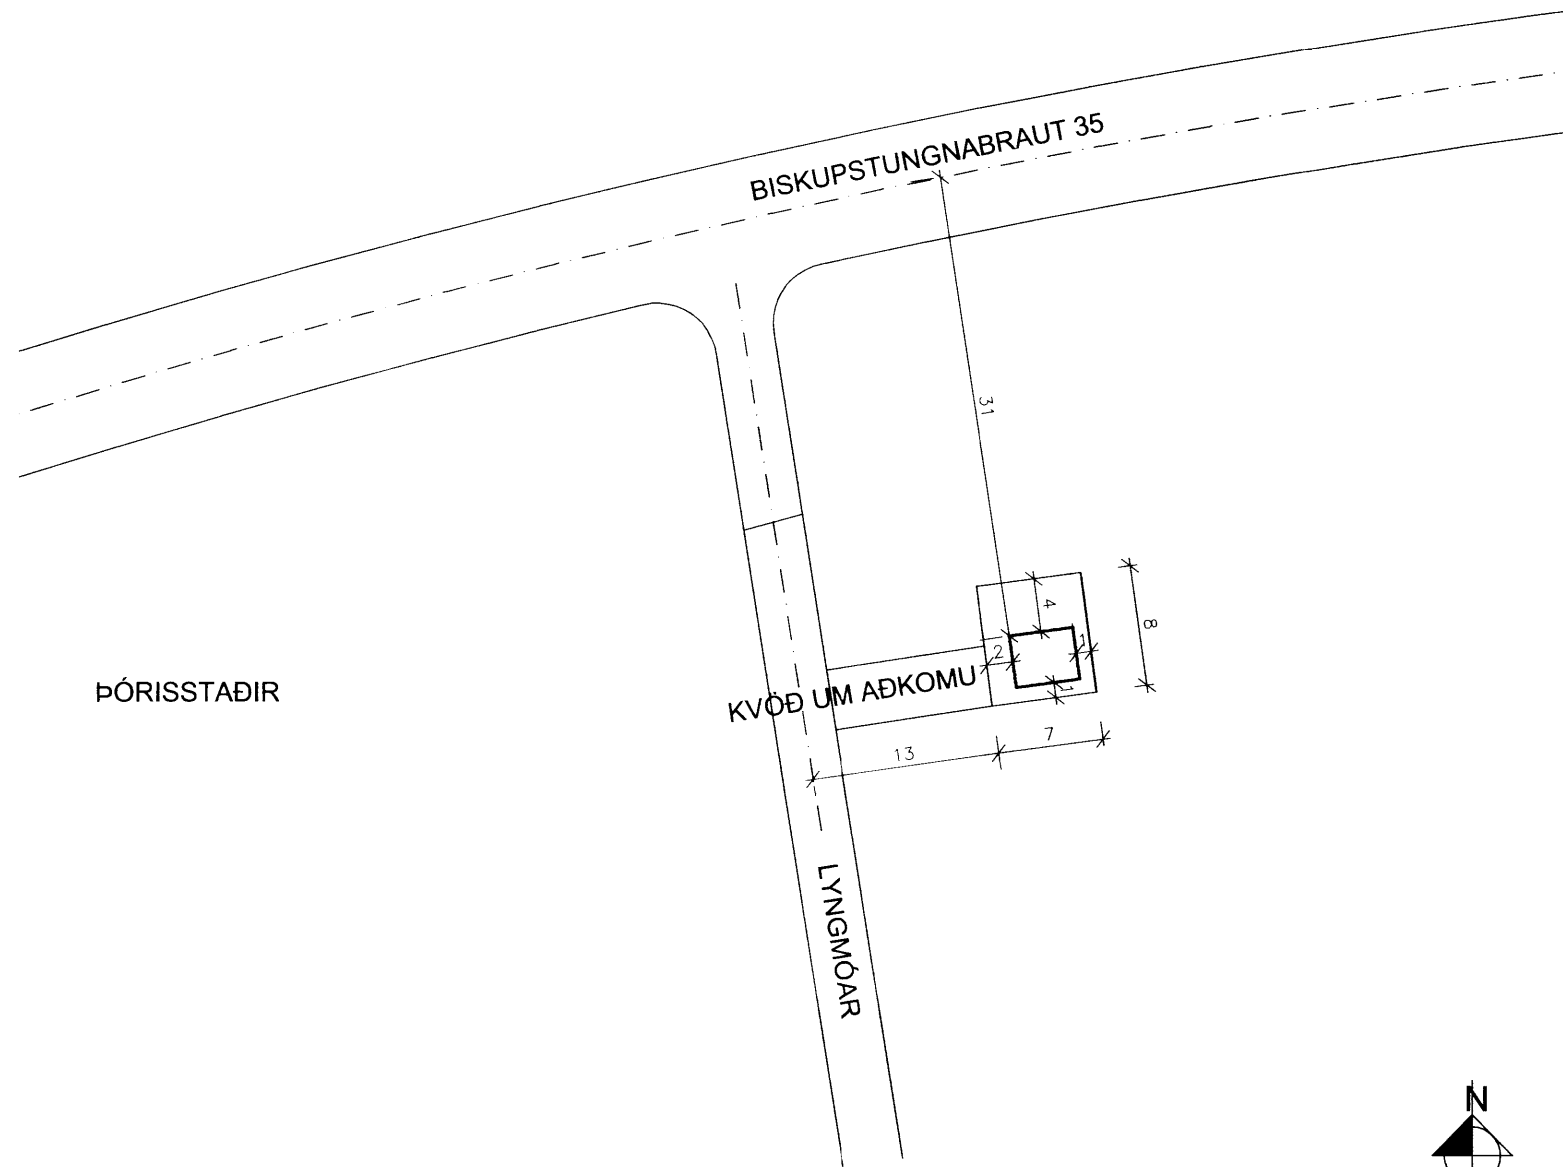

YFIRLITSMYND AÐALSKIPULAGS

AFSTADA 1:500

Skráningartafla: Þórisstadarland, spennistöð Grimsnes- og Grafh.

Skrásetjari: Nanna Jónsdóttir

Landnúmer: xxxxxx

Kennitala: 040680-3069

Matshlutanúmer: 01

Útgáfa: 4.01t

Dags: 1.10.2013

Uppskipting og lýsing

D0	D1	D2	D3	D4	D5	D6	D7	D8	D9	D10a	D10b	D11	D12	D16	D17		
Lokun	Rými hæð-röð	Notkun texti	Höfuð- flokun	Eignar- hald	Botnflötur m²	Miliflötur m²	Stigar m²	Op m²	Brúttóflötur m²	Brúttóflötur sh < 1,8	Salarhæð min	Salarhæð max	Brúttó rúmmál m³	Nettóflötur m²	Birt flatarmál m²	Reiknitala skiptarúmmáls	Skipta- rúmmál m³
		Matshluti			8,8	0,0	0,0	0,0	8,8	0,0			30,3	6,4	8,8		20,736
		Botn											1,8				
A	01 0101	1.hæð Spennistöð	N	0101	8,8	0,0	0,0	0,0	8,8	0,0	3,09	3,40	28,5	6,4	8,8	3,24	20,736
		1.hæð			8,8				8,8				28,5	6,4	8,8		20,736

Athugasemdir

Sameignir sumra

Eignarhald

Eignar- hald	Notkun texti	Birt flatarmál m²	Skiptarúmmál Séreign m³	Séreign og sameign m³
0101	Spennistöð	8,8	20,736	20,736
	Alls	8,8	20,736	20,736

**VERKFRÆÐISTOFA
SUÐURLANDS EHF**

Austurvegur 1-5, 800 Selfoss, Sími: 412 6900, Fax: 482 3914, Netf: verkud@verkud.is

SPENNISTÖÐ
 ÞÓRISSTAÐARLAND
 AÐALUPPDRÁTTUR
 AFSTADA
 YFIRLITSMYND
 SRKÁNINGARTAFLA

TEIKNINÚMUR: 13098
 BLADST/ERD: A2
 HANNAD: GH
 TEIKNAD: NJ
 00-101-02
 YFIRFARID:

DAGS: 17.10.2013
 MÆLIKVARDI: 1:500
 ÚTGÁFA: **A**

SAMÞYKKT: *[Signature]*
 10709605575

K:\2013\13098-Undirstöð-Þórisstaðarland\13098-1011B.vg