



**MILLIGOLF GRUNNMYND MKV. 1:50**

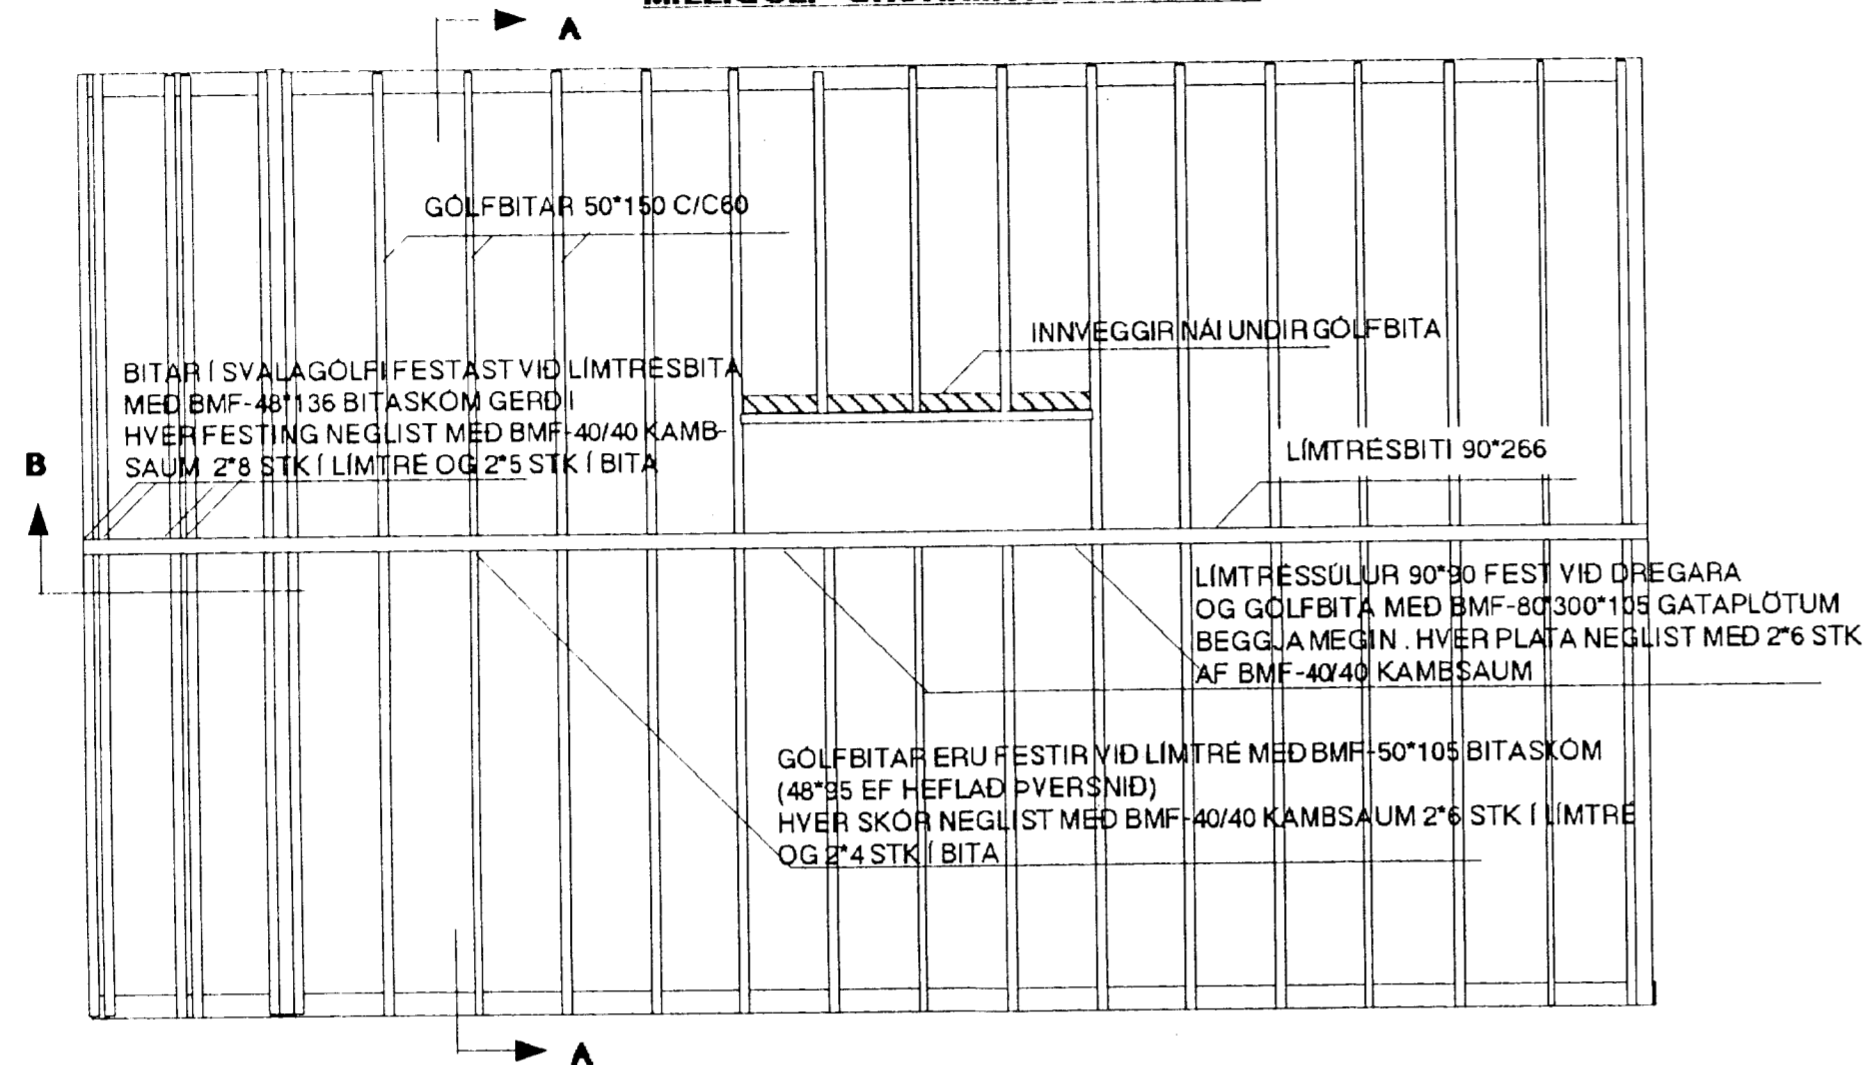

BMF-2\*40 VINDSTÝFINGABÖND NEGLIST MED 3 STK BMF-40/60 KAMBSAUM Í HVERJA SPERRU OG 8 STK Í ENDUM GÆTA SKAL AD ÞVI AD STREKKJA VINDBÖNDIN VEL MED TILPESGERDU TÆKI

**PAK GRUNNMYND MKV. 1:50**

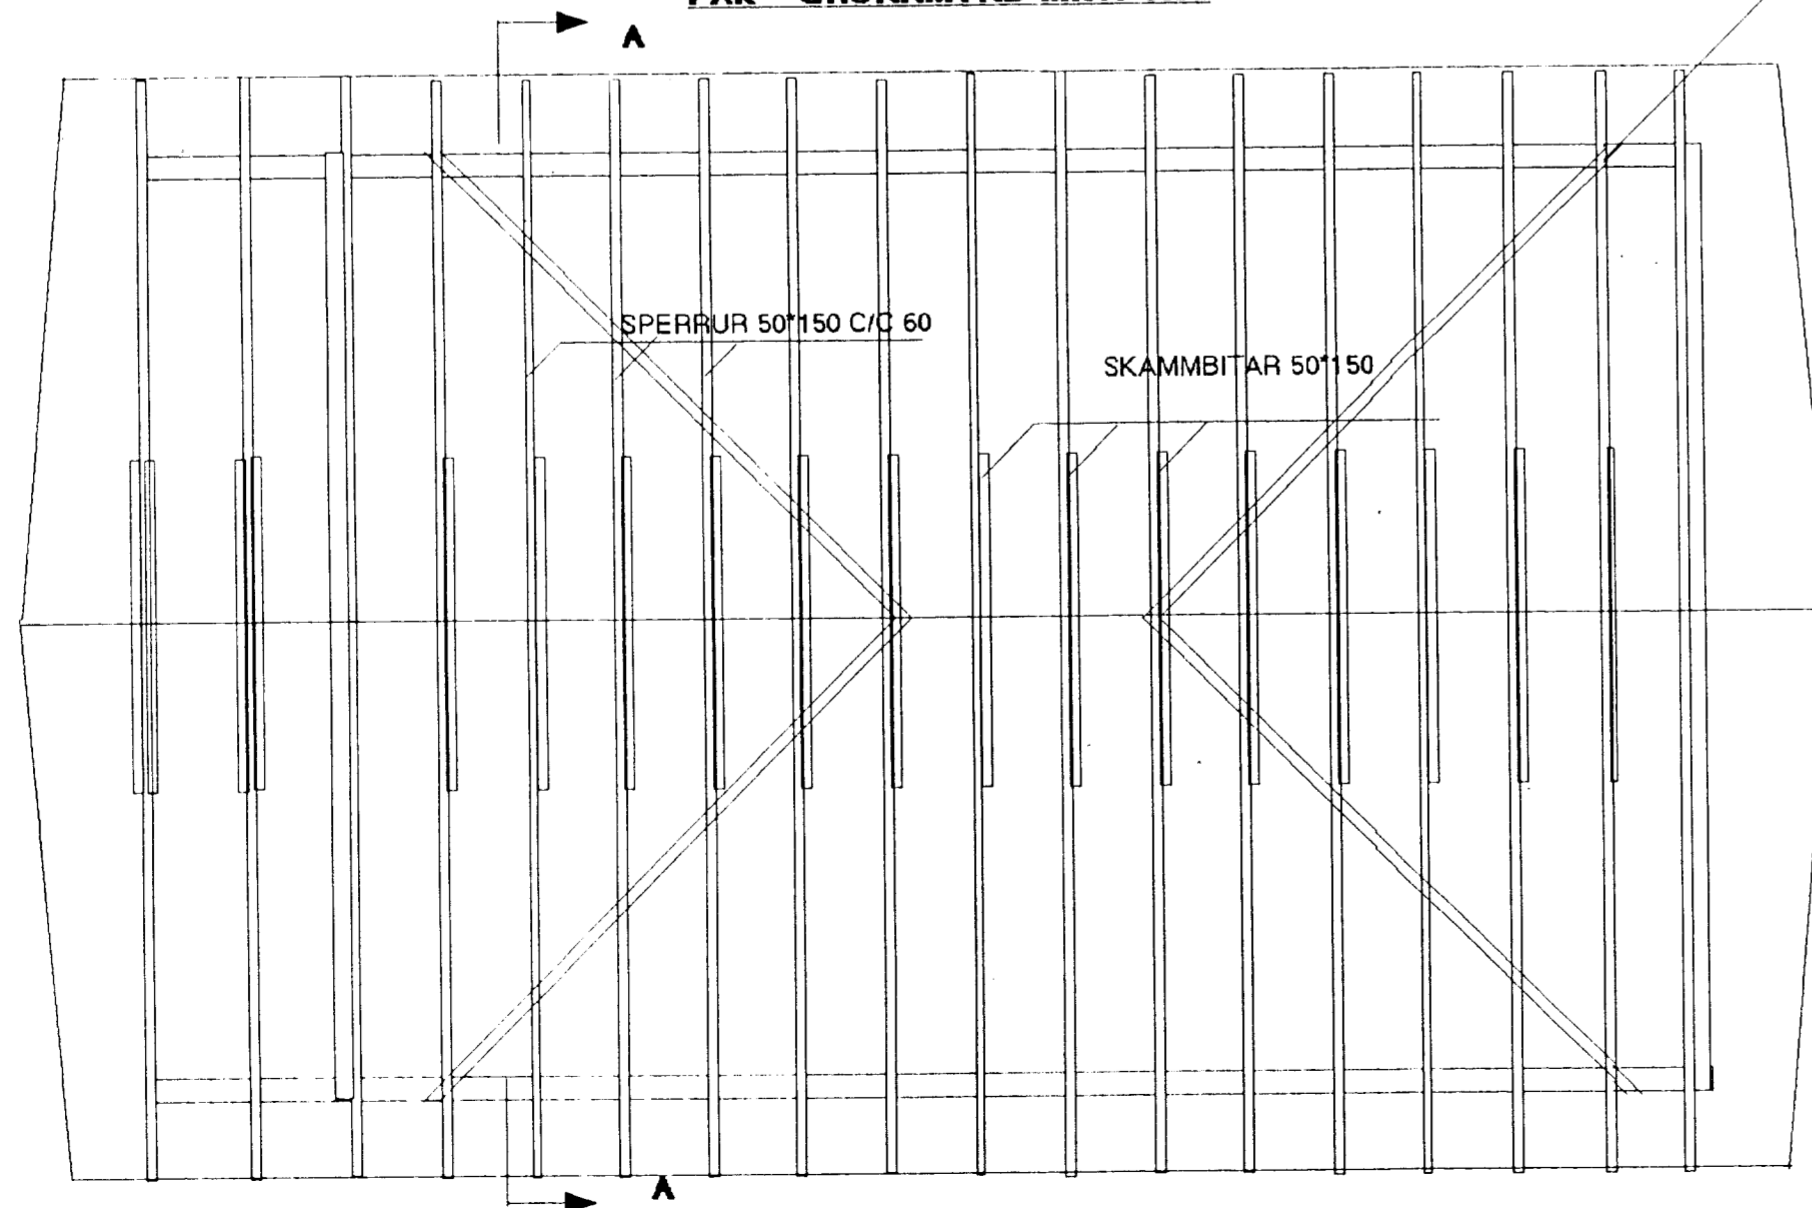

**ALMENNAR SKÝRINGAR**

LIMTRÉSBITI ER 90\*266 EFNISGÆDI= T-30  
LIMTRÉSSÚLUR ERU 90\*90

EFNI Í TIMBURGRIND ER 50\*125

DREGARARAR ERU 50\*200

GOLFBITAR ERU 50\*150

SPERRUR OG SKAMMBITAR ERU 50\*150

SKÁSTÝFUR ERU 34\*120 OG SKULU ÞÆR FELLDAR INNÍ TIMBURGRINDINA AD UTANVERÐU. NEGLA SKAL Í HVERJA STOD OG UNDIRSTYKKI MED 3 STK 100 mm NÖGLUM GÆTA SKAL AD ÞVI AD ÚRTÖKIN FYRIR SKÁSTÝFUNA SEU NÁKVÆMLEGA PASSANDI FYRIR SKÁSTÝFUNA (Þ.E EKKI OF RÚMT)

PLÖTUKLÆDNING UTANÁ GRIND ERU AF GERDINNI WAFERBOARD OG SKULU ÞÆR NEGLDAR MED BMF-31/40 KAMBSAUM C/C 5 cm Á GAFL VID SVALIR ( Í STODIR, FOTSTYKKI OG YFIRSTYKKI ) EN C/C 10-15 cm ANNARSSTADAR

ALLUR SAUMUR, BOLTAR OG STÖDLUD FESTITENGI SKULU VERA GALVANÍSERUD

TIMBURSTÆRDÍR, SAUMUR OG BOLTAR ERU GEFIN UPP Í MILLIMETRUM

ALLAR MÁLSETNINGAR ERU Í SENTIMETRUM

KVARDI: 1:50	<p>TÆKNIPJÓNUSTA GRENASVEGUR 16 108 REYKJAVÍK. S 67 88 45</p>	VERKNR.
DAGS: APRIL 1990		TEIKN. NR. 1.03
HANNAD: M.G	VERKEFNI: SUMARHÚS INGÞÓRS HARALDSSONAR	BREYTT DAGS
TEIKNAD: M.G	HEITIBURÐARVIRKI GRUNNMYND AF MILLIGOLFI OG PAKI, SKÝRINGAR	
YFIRFARIÐ		<b>MAGNÚS GYLFASON F.T.F.Í</b>